




Studio Tecnico di Ingegneria		Dott. Ing. DOMENICO SARACINO	
BRINDISI- Via Saponea, 34		- PROGETTO DI ADEGUAMENTO DELLA CENTRALE TERMICA A SERVIZIO DELL'EDIFICIO SITO IN BRINDISI ALLA VIA CIARDI - 55° LOTTO -	
IL PROPRIETARIO		COMUNE DI BRINDISI	
I. A. C. P.	TAV. /	SCALA 1:2000 1: 500 1: 100 1: 50	DATA feb. '87
IL PROGETTISTA		IL COMMITTENTE	
Dr. Ing. Domenico SARACINO		I.A.C.P. - BRINDISI	

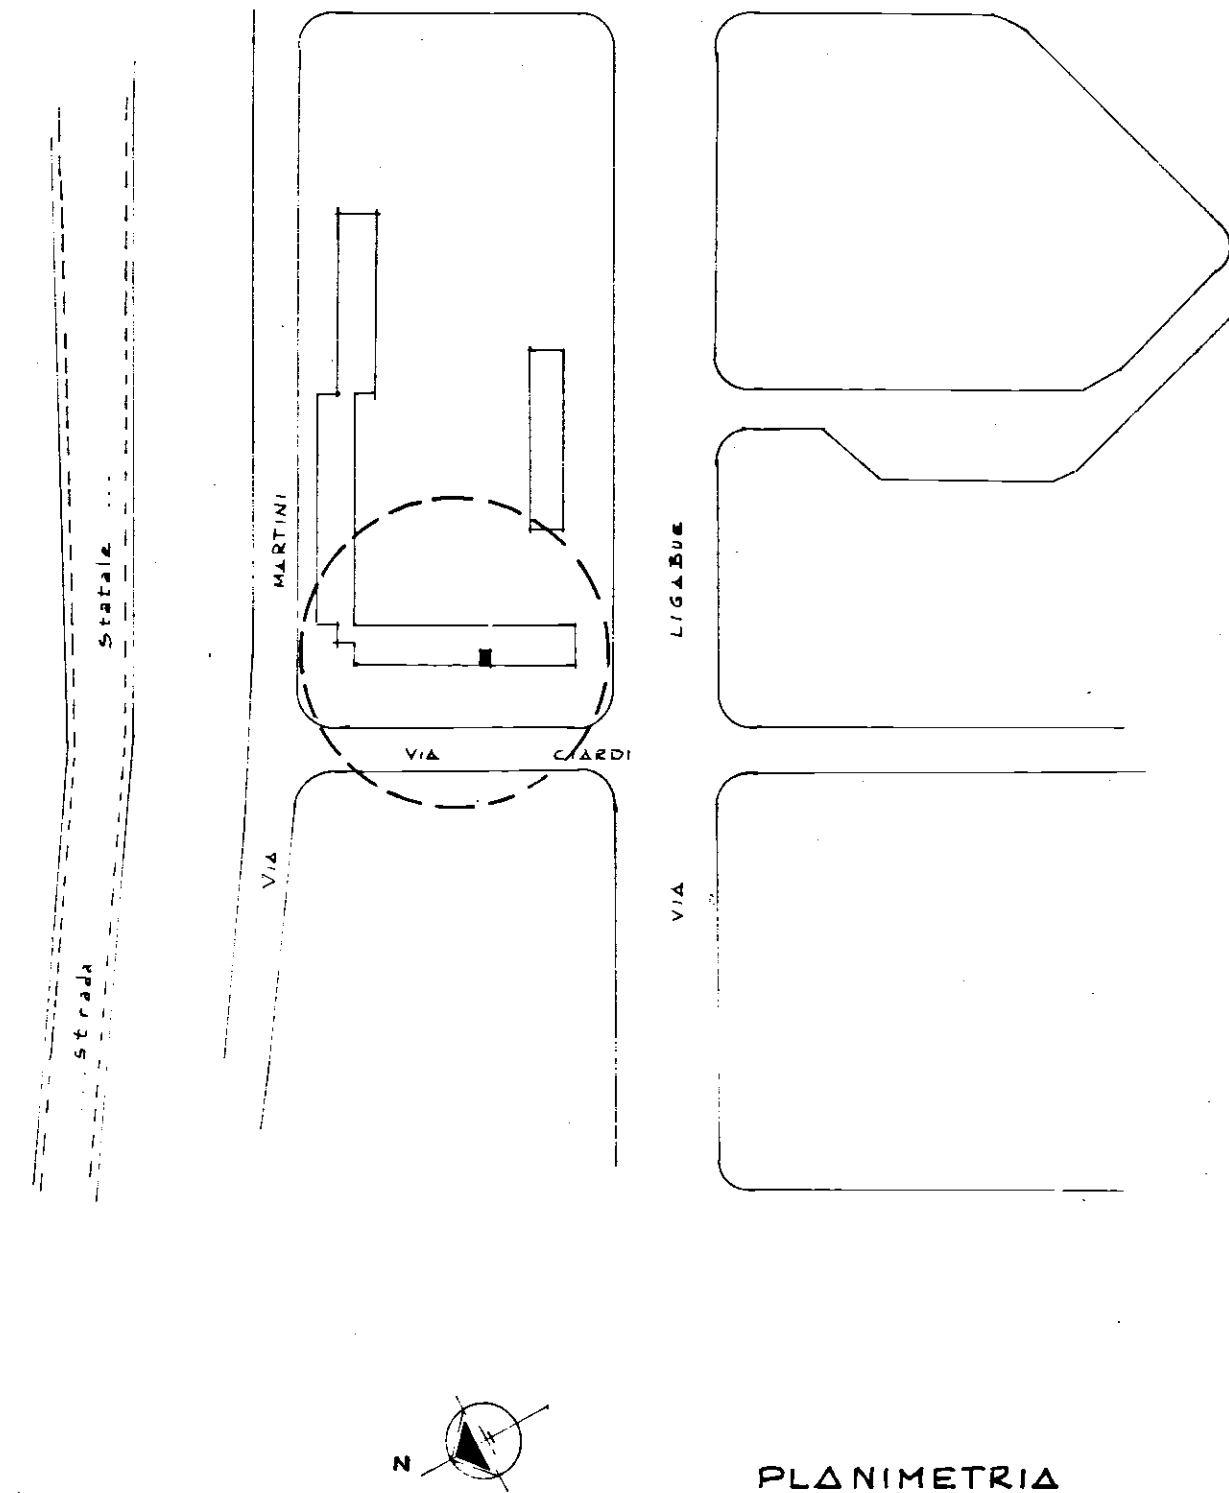


PLANIMETRIA
1:2000

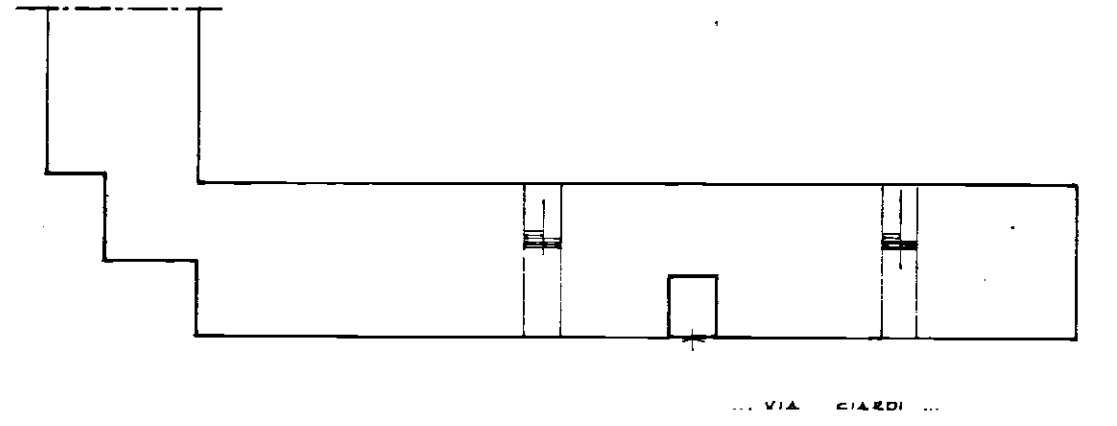


PLANIMETRIA
1:500

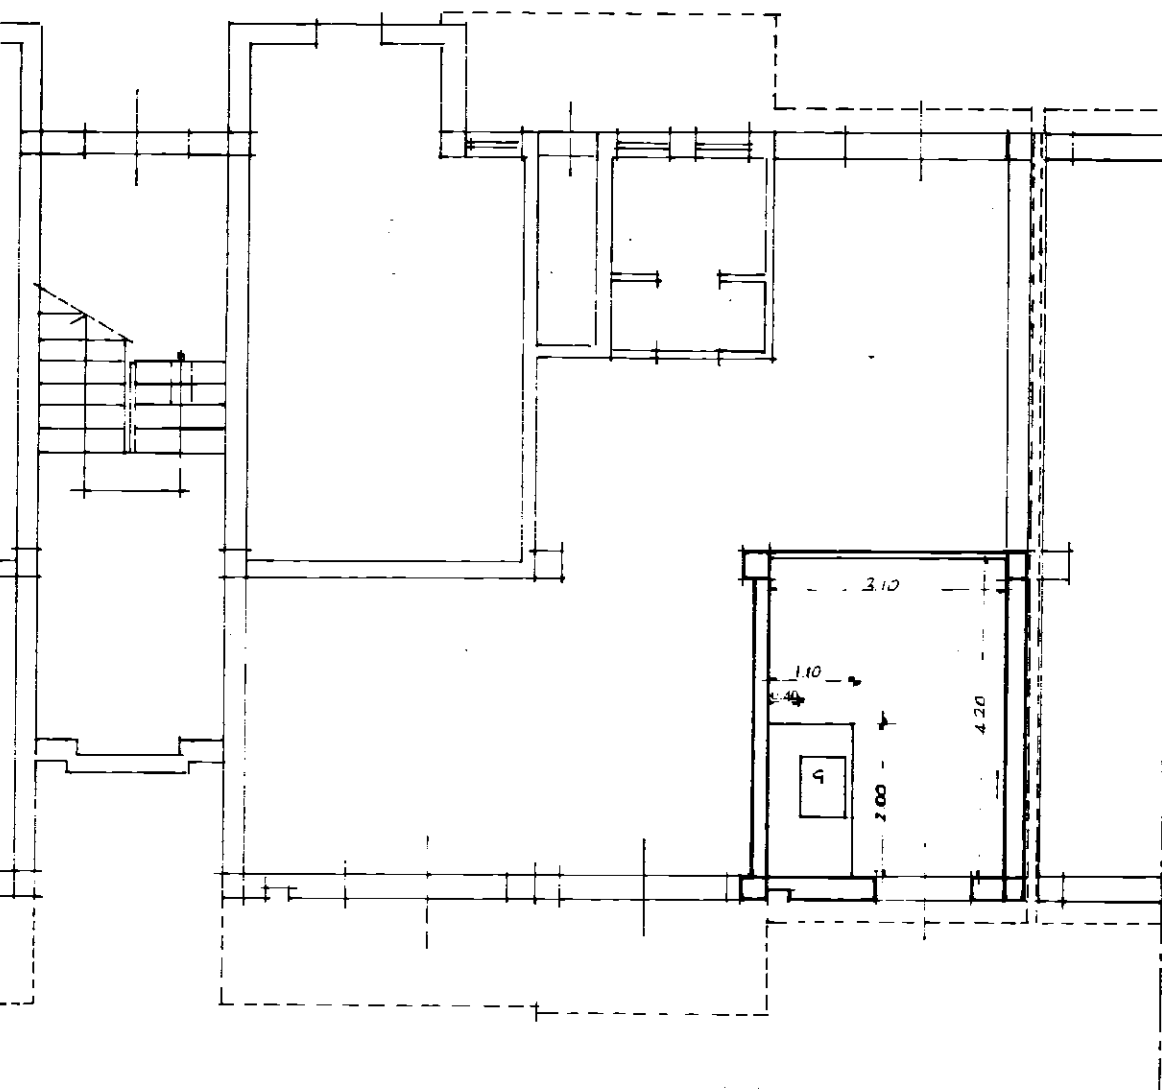

SITUAZIONE ATTUALE - LOCALE C.T.
1:100

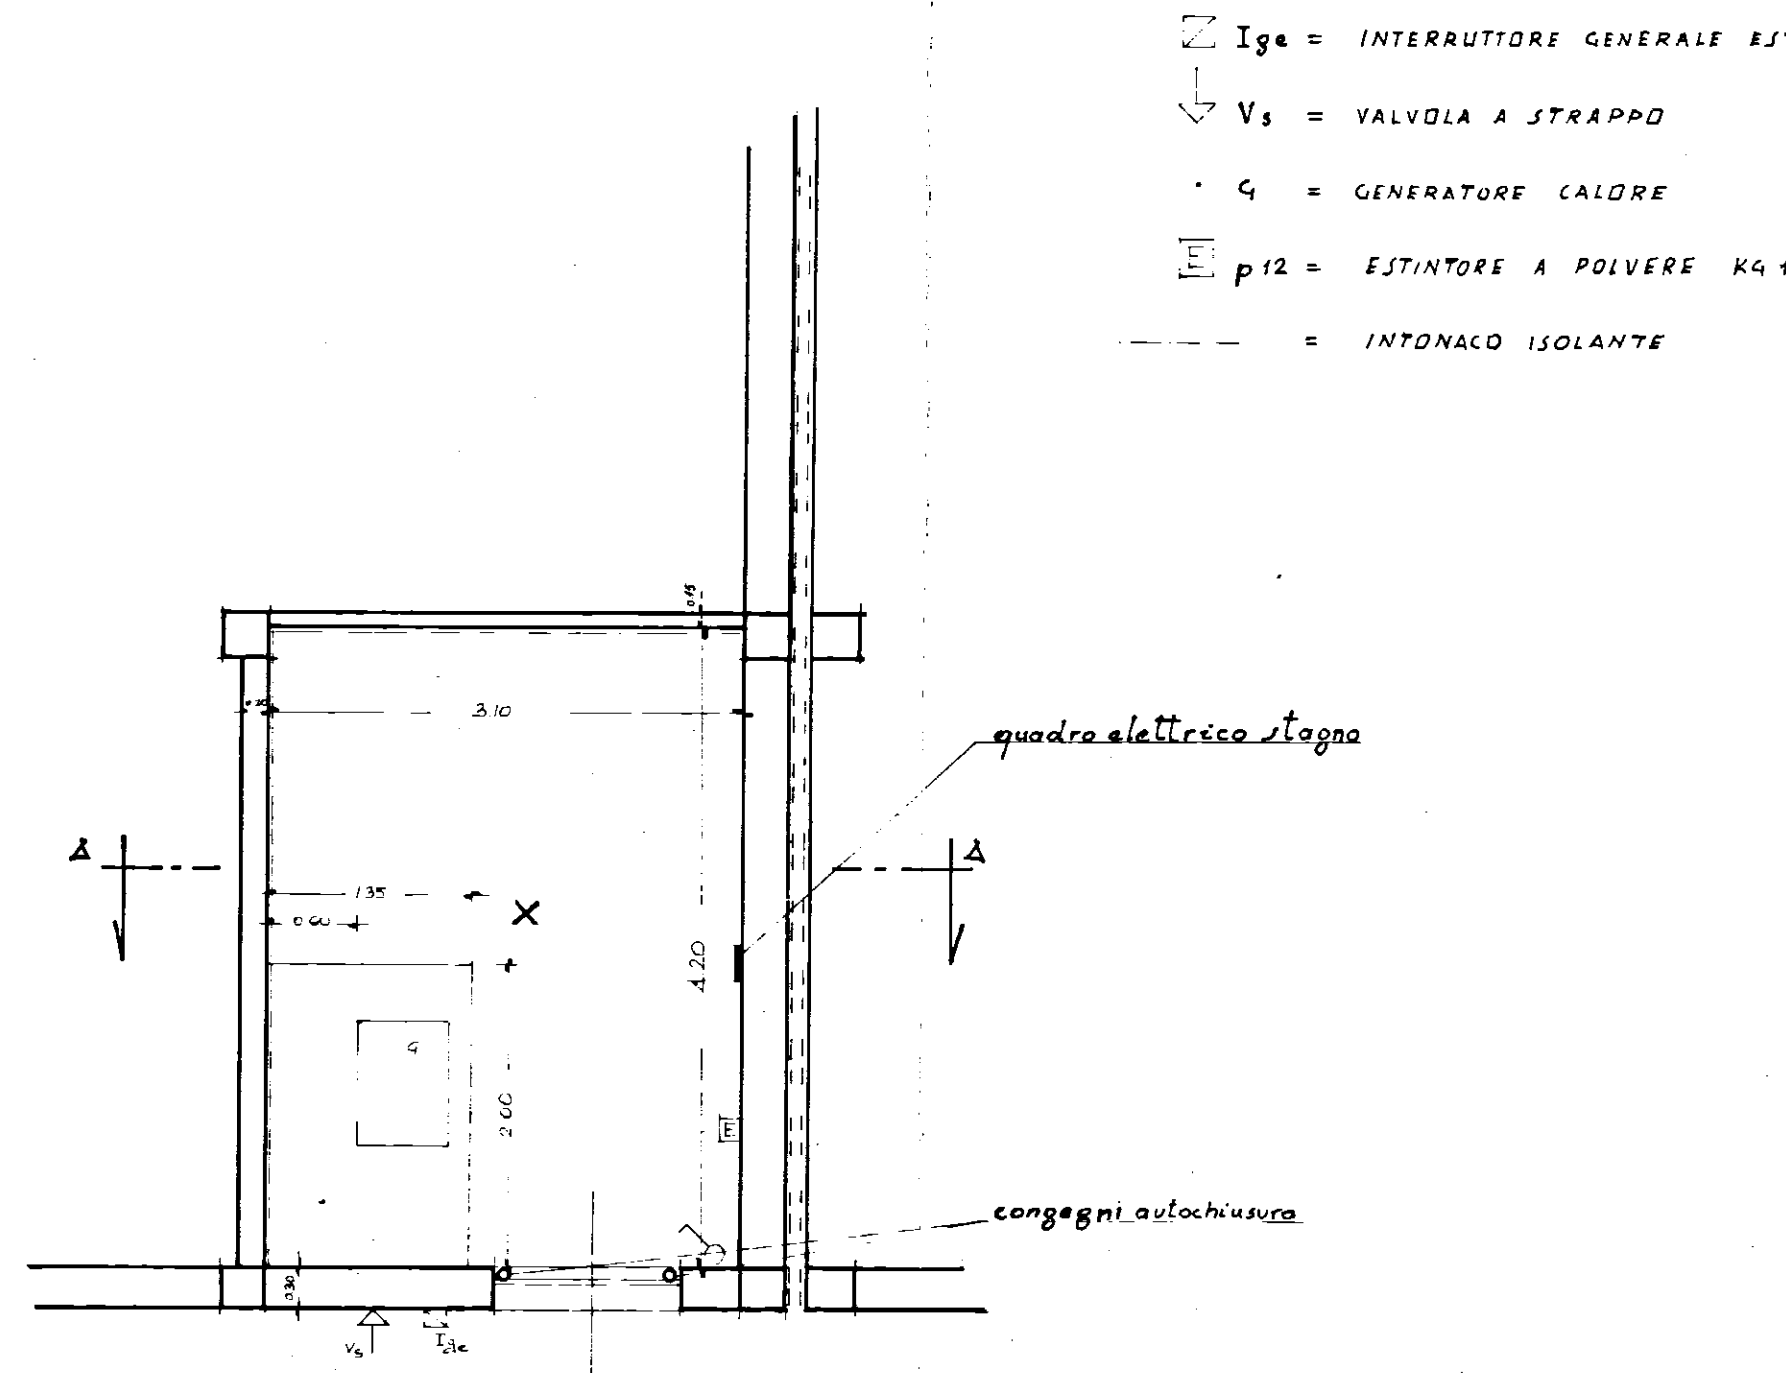

SITUAZIONE FUTURA CON ADEGUAMENTI
1:50

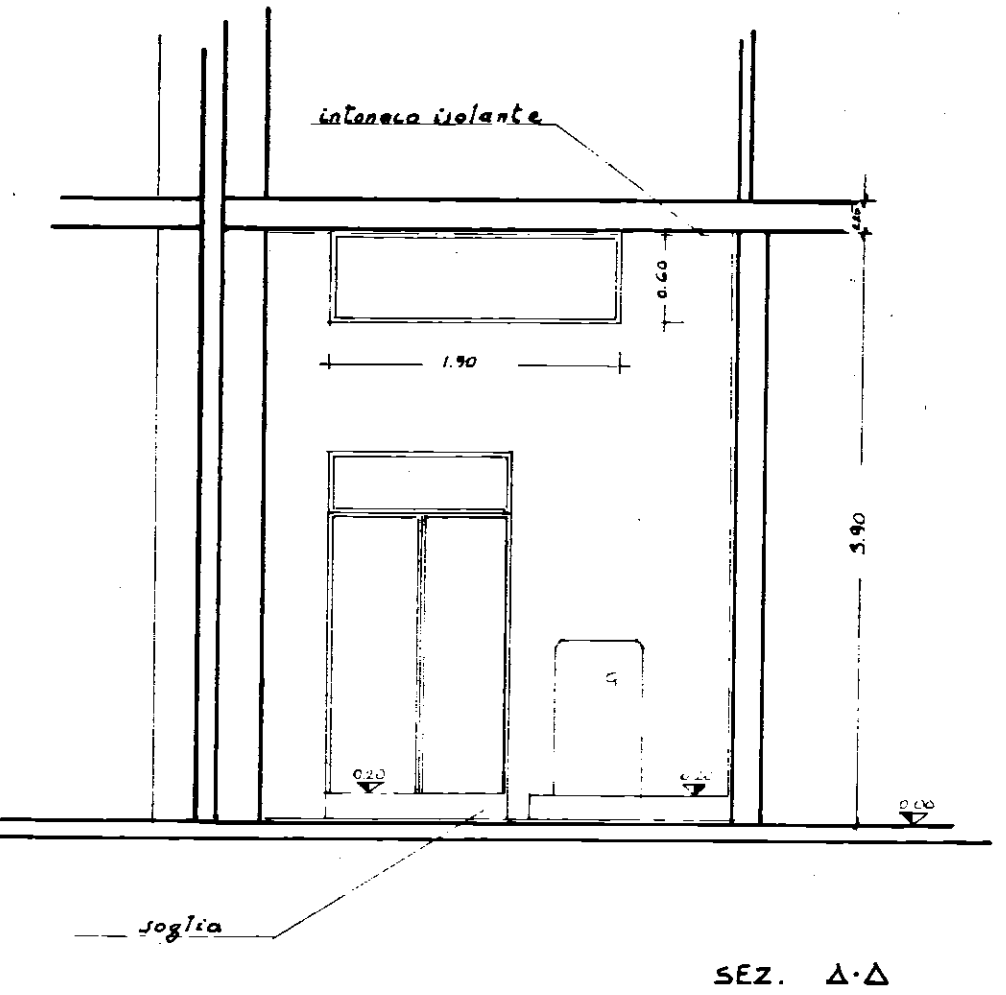

SEZ. A-A