


ISTITUTO AUTONOMO CASE POPOLARI PER LA PROVINCIA DI BRINDISI

PROGETTO CASE POPOLARI (LEGGE 640) TIPO A IN FRANCAVILLA FONTANA

Scala 1:50

VARIANTE DI CUI AL VOTO N°45 DEL 3-9-1958 DEL C.T.A.

1/2 Pianta Fondazioni

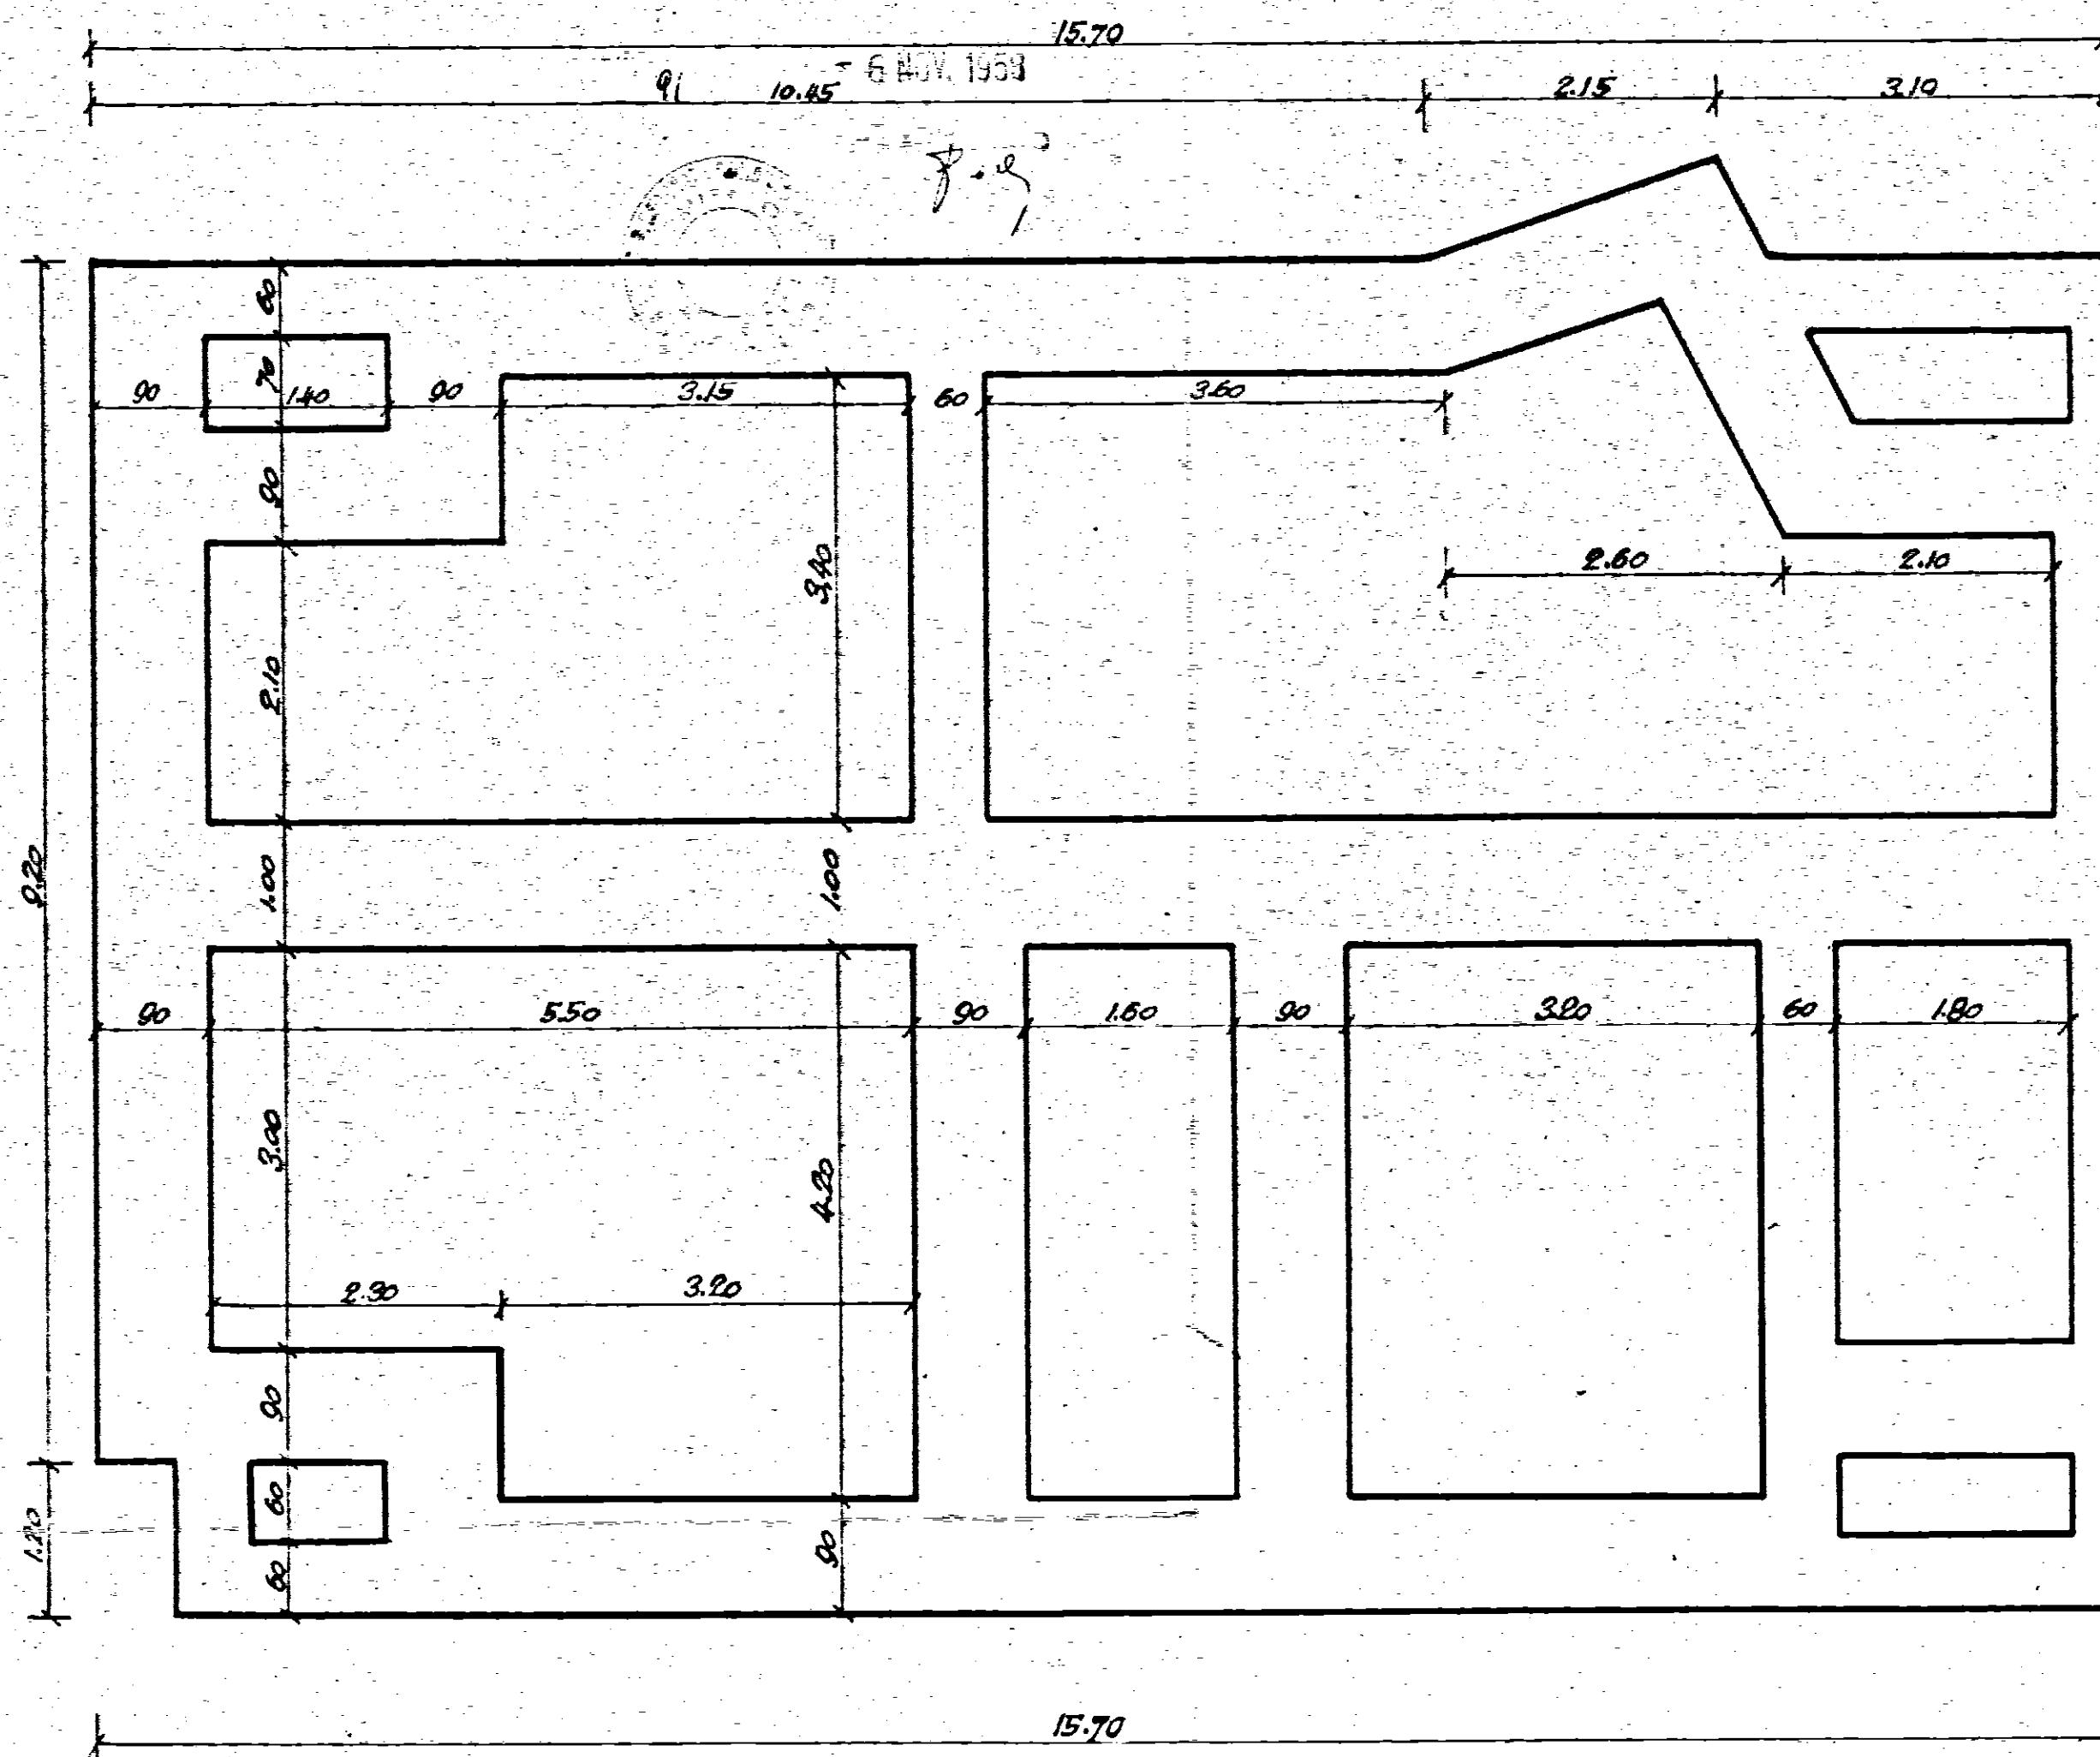

1/2 Pianta Scantinato

