PIANO	PILASTRO	SEZ.	ARM.	SEZ.	ARM.	SEZ.	ARM.	SEZ.	ARM.	SEZ.	ARM.	SEZ.	ARM.
		PILAZZATO		PRIMO		SECONDO		TERZO		QUARTO		TOR. SCALA	
1 - 1'		30x30	4φ14	30x30	4φ14	30x30	4φ14	30x30	4φ14	30x30	4φ14		
2 - 2'		30x30	4φ14	30x30	4φ14	30x30	4φ14	30x30	4φ14	30x30	4φ14		
3 - 3'		30x30	4φ14	30x30	4φ14	30x30	4φ14	30x30	4φ14	30x30	4φ14		
4 - 4'		30x30	4φ14	30x30	4φ14	30x30	4φ14	30x30	4φ14	30x30	4φ14		
5 - 5'		30x30	4φ14	30x30	4φ14	30x30	4φ14	30x30	4φ14	30x30	4φ14		
6 - 6'		30x30	4φ14	30x30	4φ14	30x30	4φ14	30x30	4φ14	30x30	4φ14		
7 - 7'		30x30	4φ14	30x30	4φ14	30x30	4φ14	30x30	4φ14	30x30	4φ14		
8 - 8'		30x30	4φ14	30x30	4φ14	30x30	4φ14	30x30	4φ14	30x30	4φ14		
9 - 9'		30x30	4φ14	30x30	4φ14	30x30	4φ14	30x30	4φ14	30x30	4φ14		
10 - 10'		30x30	4φ14	30x30	4φ14	30x30	4φ14	30x30	4φ14	30x30	4φ14		
11 - 11'		30x30	4φ14	30x30	4φ14	30x30	4φ14	30x30	4φ14	30x30	4φ14		
12 - 12'		30x30	4φ14	30x30	4φ14	30x30	4φ14	30x30	4φ14	30x30	4φ14		
13 - 13'		30x30	4φ14	30x30	4φ14	30x30	4φ14	30x30	4φ14	30x30	4φ14	4φ12	
14 - 14'		30x30	4φ14	30x30	4φ14	30x30	4φ14	30x30	4φ14	30x30	4φ14	4φ12	
16 - 15'		30x30	4φ14	30x30	4φ14	30x30	4φ14	30x30	4φ14	30x30	4φ14	4φ12	

STAFFE Φ6/15

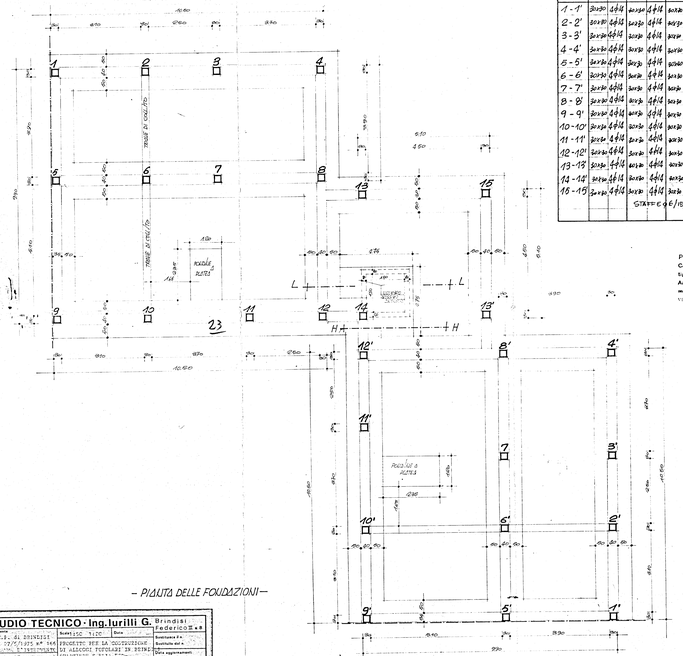

PRESCRIZIONI PARTICOLARI
Calcestruzzo a q.ᴸ 9 di cemento
R_{bk} = 300 kg/cmq.
Acciaio tipo omologato/autorizzato
nervato: f_{yk} ≥ 6800 kg/cmq.
VERIFICARE LE QUOTE DI MURATURA

– PIANTA DELLE FONDAZIONI –

STUDIO TECNICO - Ing. Iurilli G. Brindisi Federico			
Committente: I.N.C.I.S. di BRINDISI	Scala: 1:100	Data:	Sostituisce n.:
LEGGE 22/5/1975 N° 166	PROGETTO PER LA COSTRUZIONE DI ALLOGGI POPOLARI IN BRINDISI CONTRADA SAMMARTINO		Sostituito dal n.:
Progettista: Ing.			Data aggiornamento:
Direttore dei lavori: Ing.			Giugno '77
Impresa: FRATELLI TOTI S.p.A.			VERIFICARE MISURE E QUOTE
Collaboratori: Geom.			
Disegnatore:			