Impresa Ing. R. LECCISI
Cantiere 154/BR AREA "B"

PALAZZINA B3
SCALA 1:50

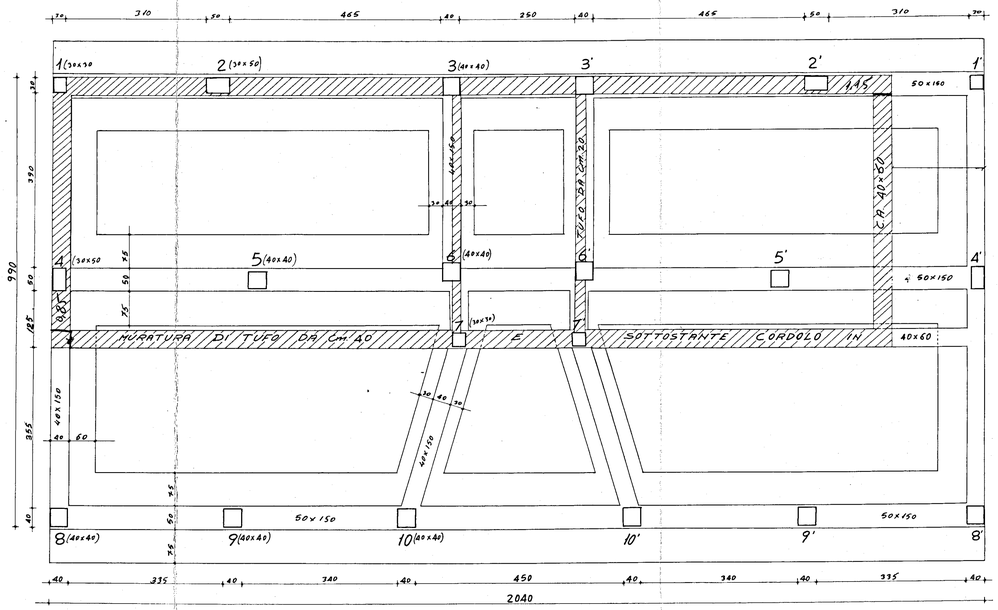

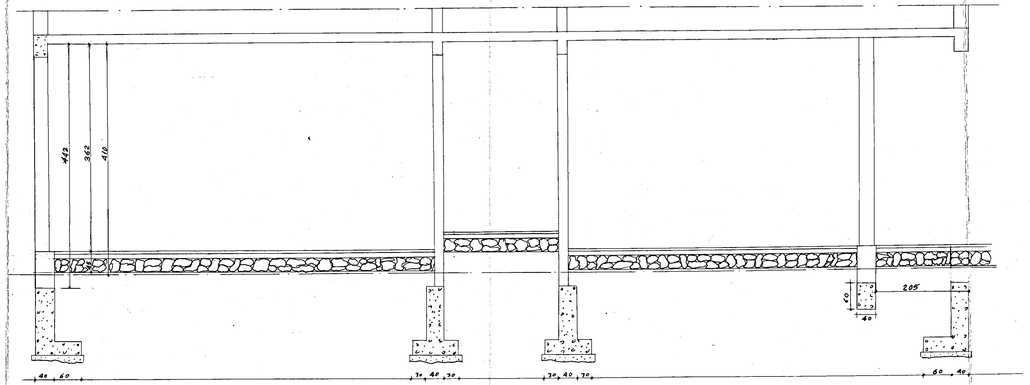

L'IMPRESA

IL DIRETTORE DEI LAVORI