


OSTUNI 16°  
 CASE POPOLARI IN ~~S. PIETRO VERNOTICO~~ - LOTTO ~~2°~~ - 24/11/1958

SCALA 1:100

PIANTA TRAVETTI PORTA TRAMEZZI

N.B. - A questa pannello manca le impermeabilizzazione tanto orizzontale che verticale.

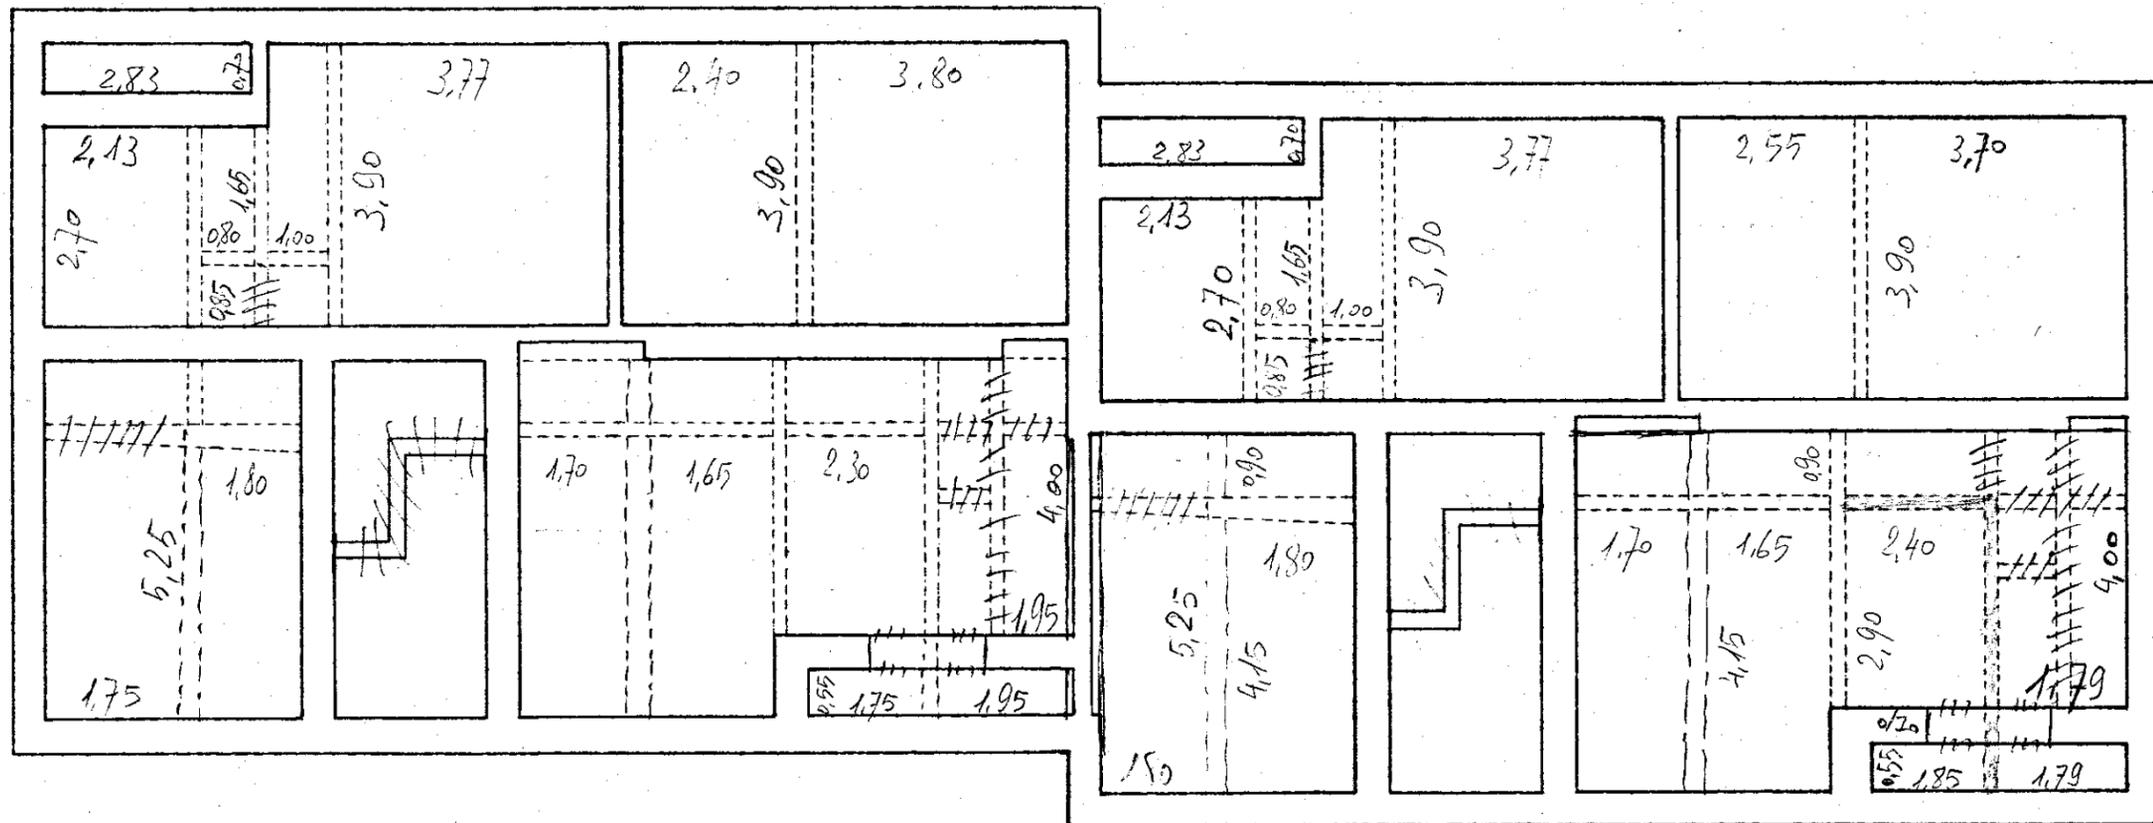

N.B. - I mt. i travetti del p. m. e della scantinato di queste pannello sono di 0,20 x 0,54 cm. e per il 14° lotto meno i due travetti della scantinato, ammatti; che sono solo per spazio e quindi sempre ornamentale e delle sezione di 0,20 x 0,15 m.