
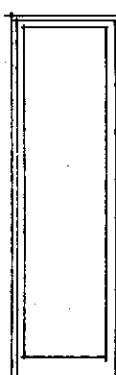
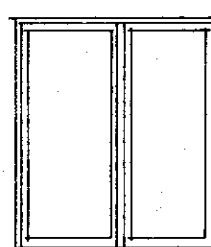
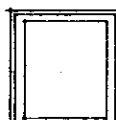
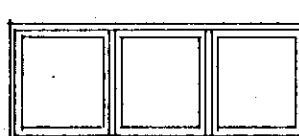
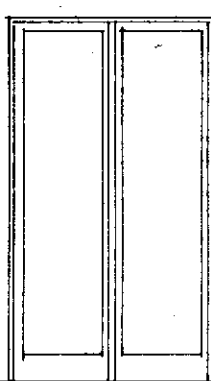
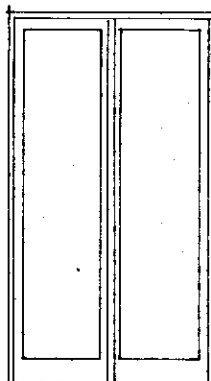
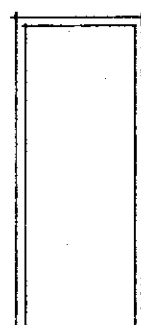
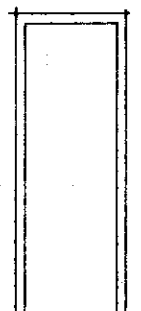
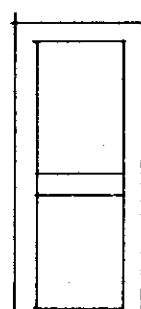
 
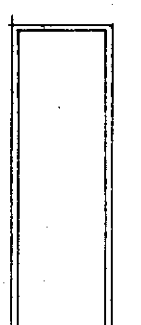
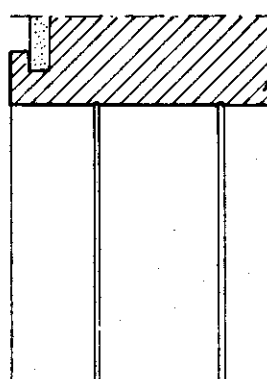


TIPO	H	L	n. PEZZI	
	PF	2300	705	70
	FI	1390	1310	64
	F3	1390	705	95
	F3A	700	705	19
	F4	700	1610	19
	PFI	2300	1390	31
	PFE	2300	1390	6



TIPO	H	L	n. PEZZI		
	PI	2075	810	184	
	P2	2075	690	108	
	PE	2075	810	38	
	PC	2075	810	47	
	PFC	1200	600	10	
	PFC	2300	600	30	

SPORTELLONI CON
SERRATURA ESTERNA


SPORTELLONI CON SERRATURA ESTERNA

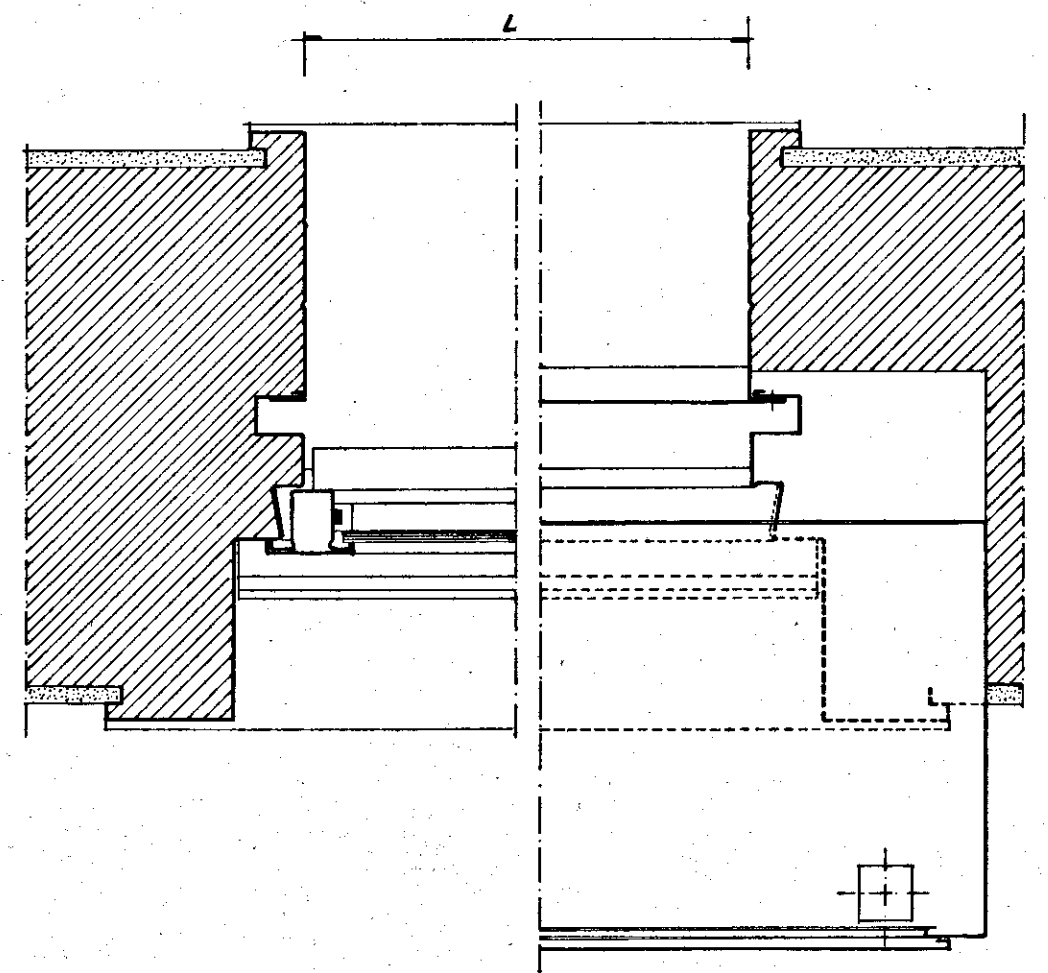


PARTICOLARI INFISSI ESTERNI 1:4

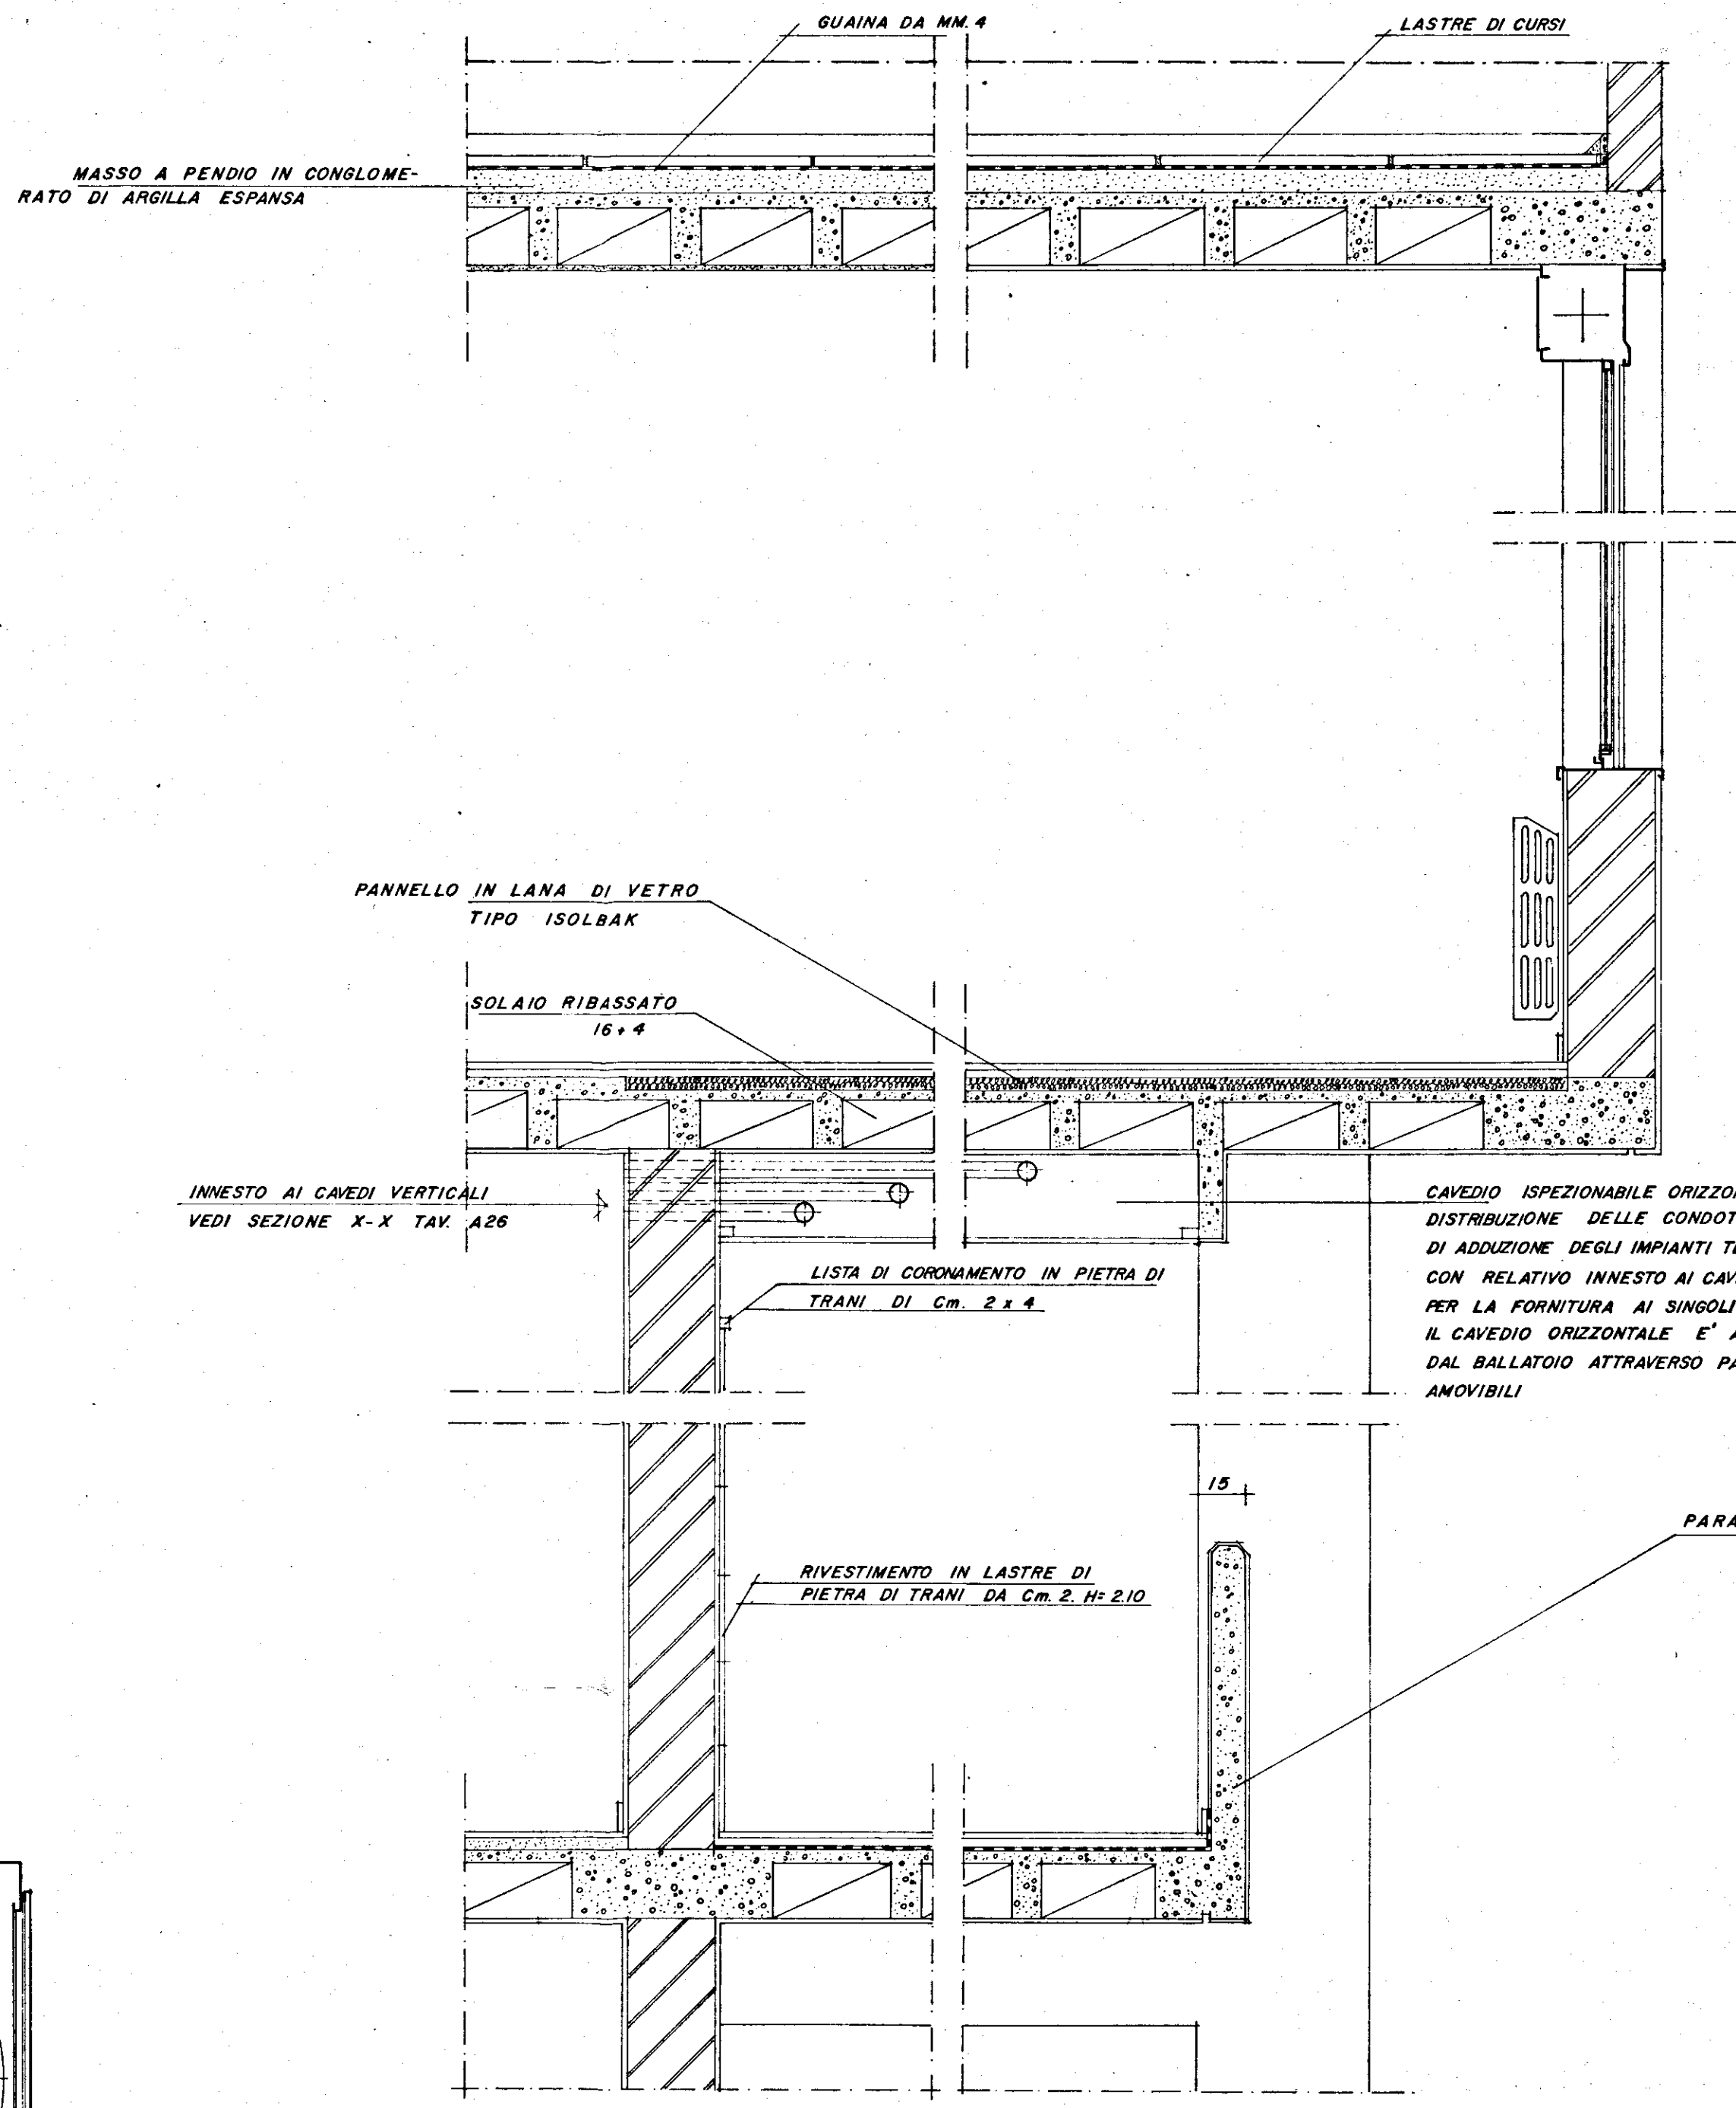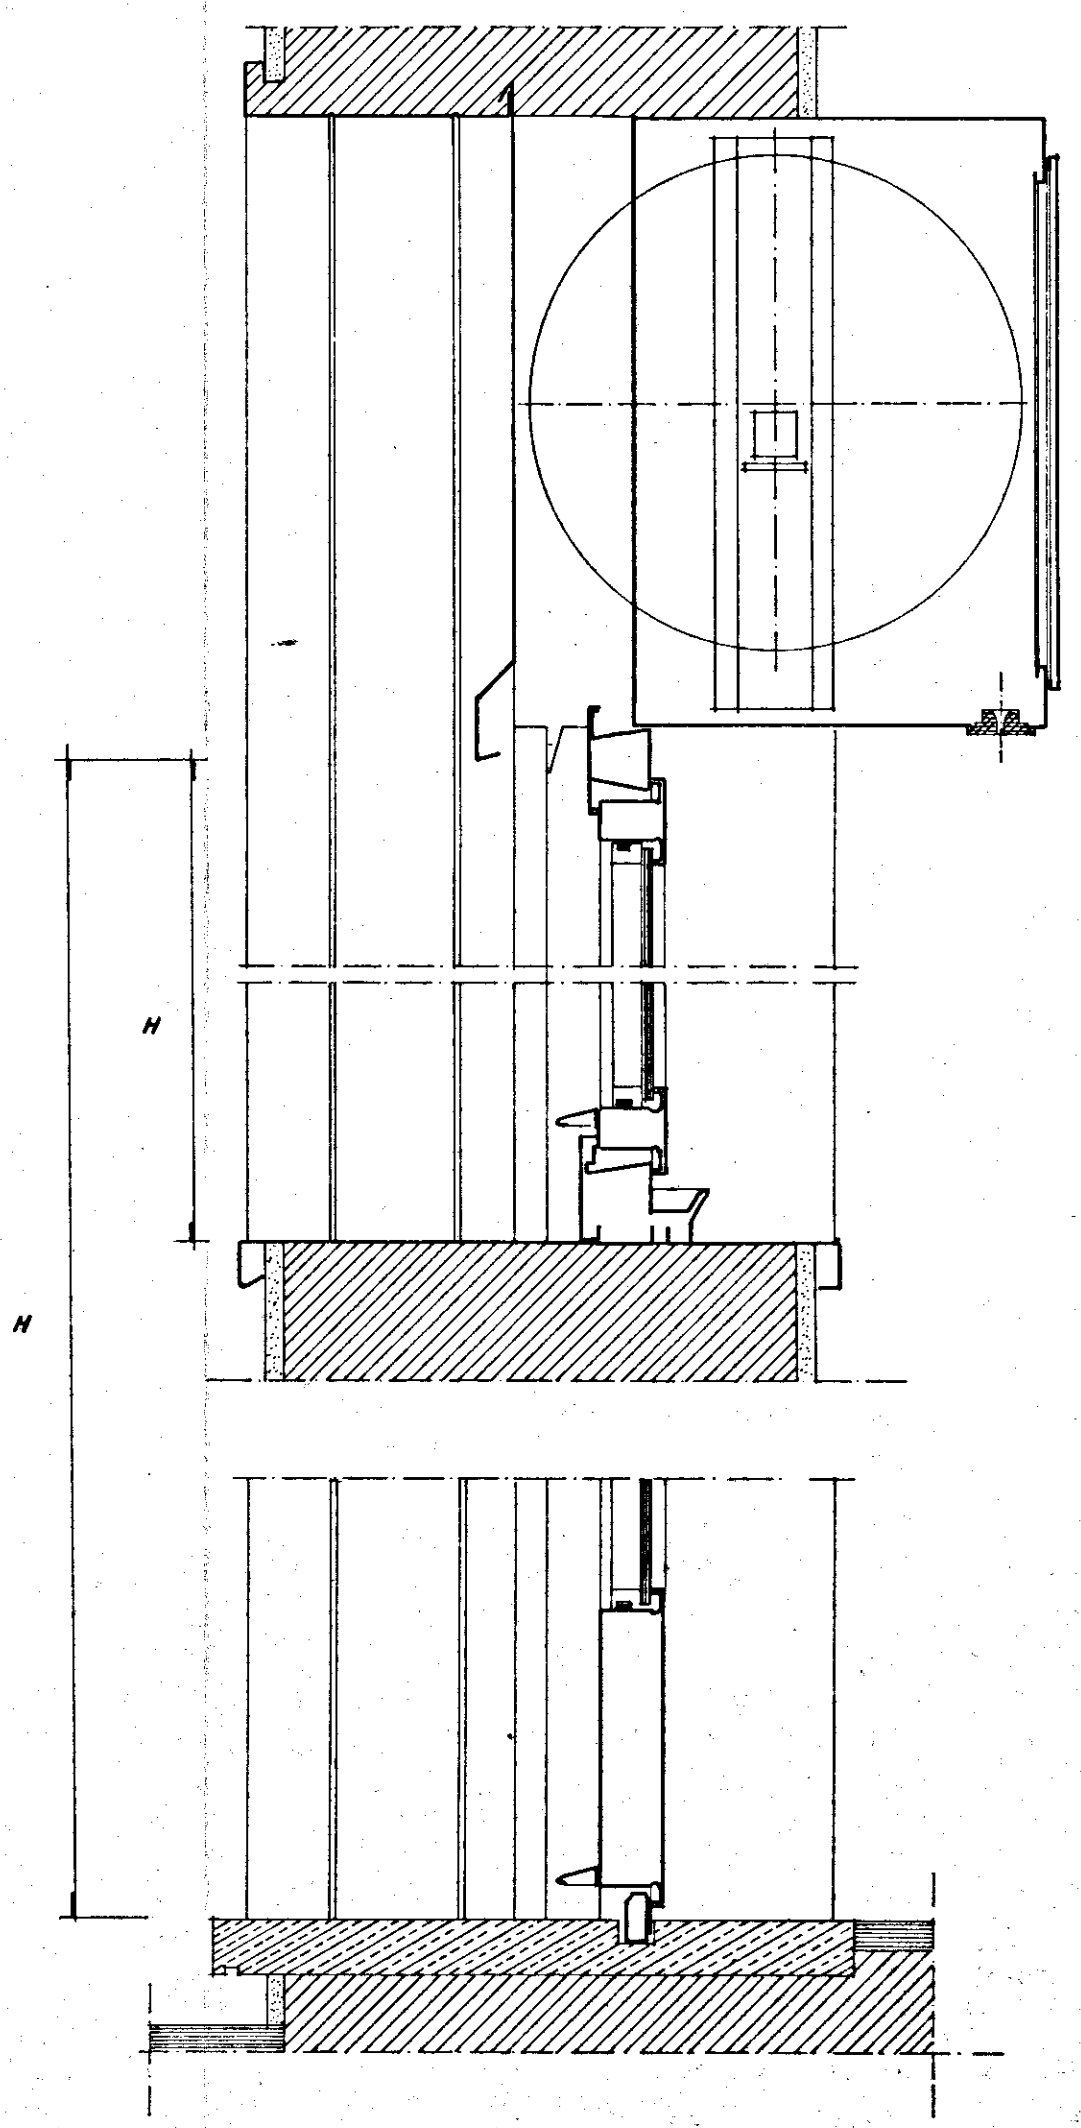

PARTICOLARE BALLATOIO 1:20

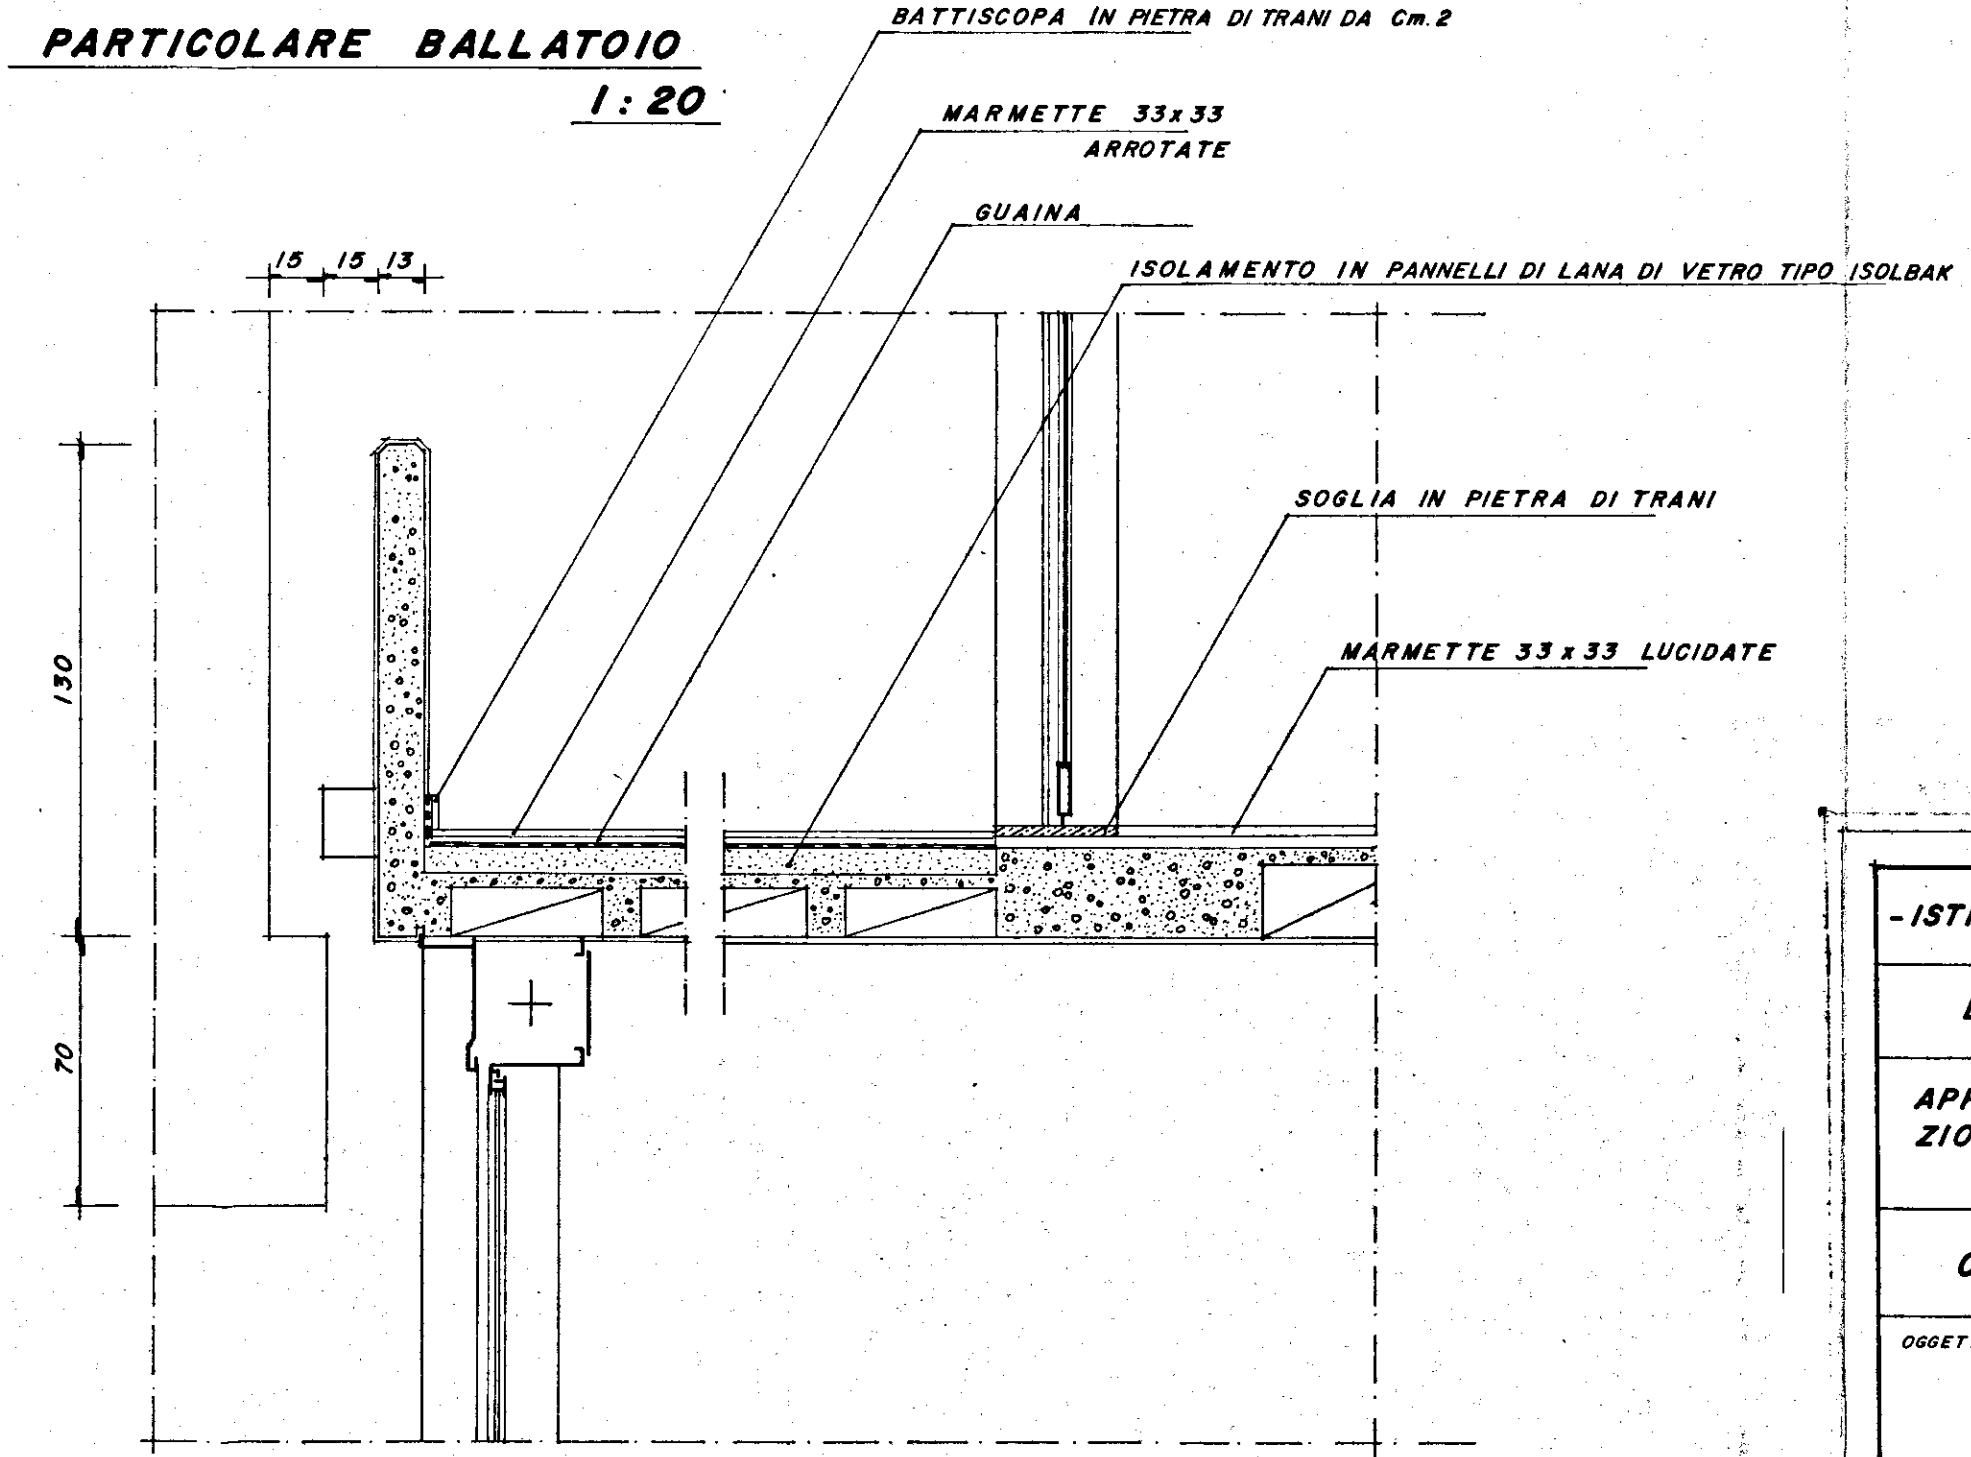

PARTICOLARE BALCONE 1:20

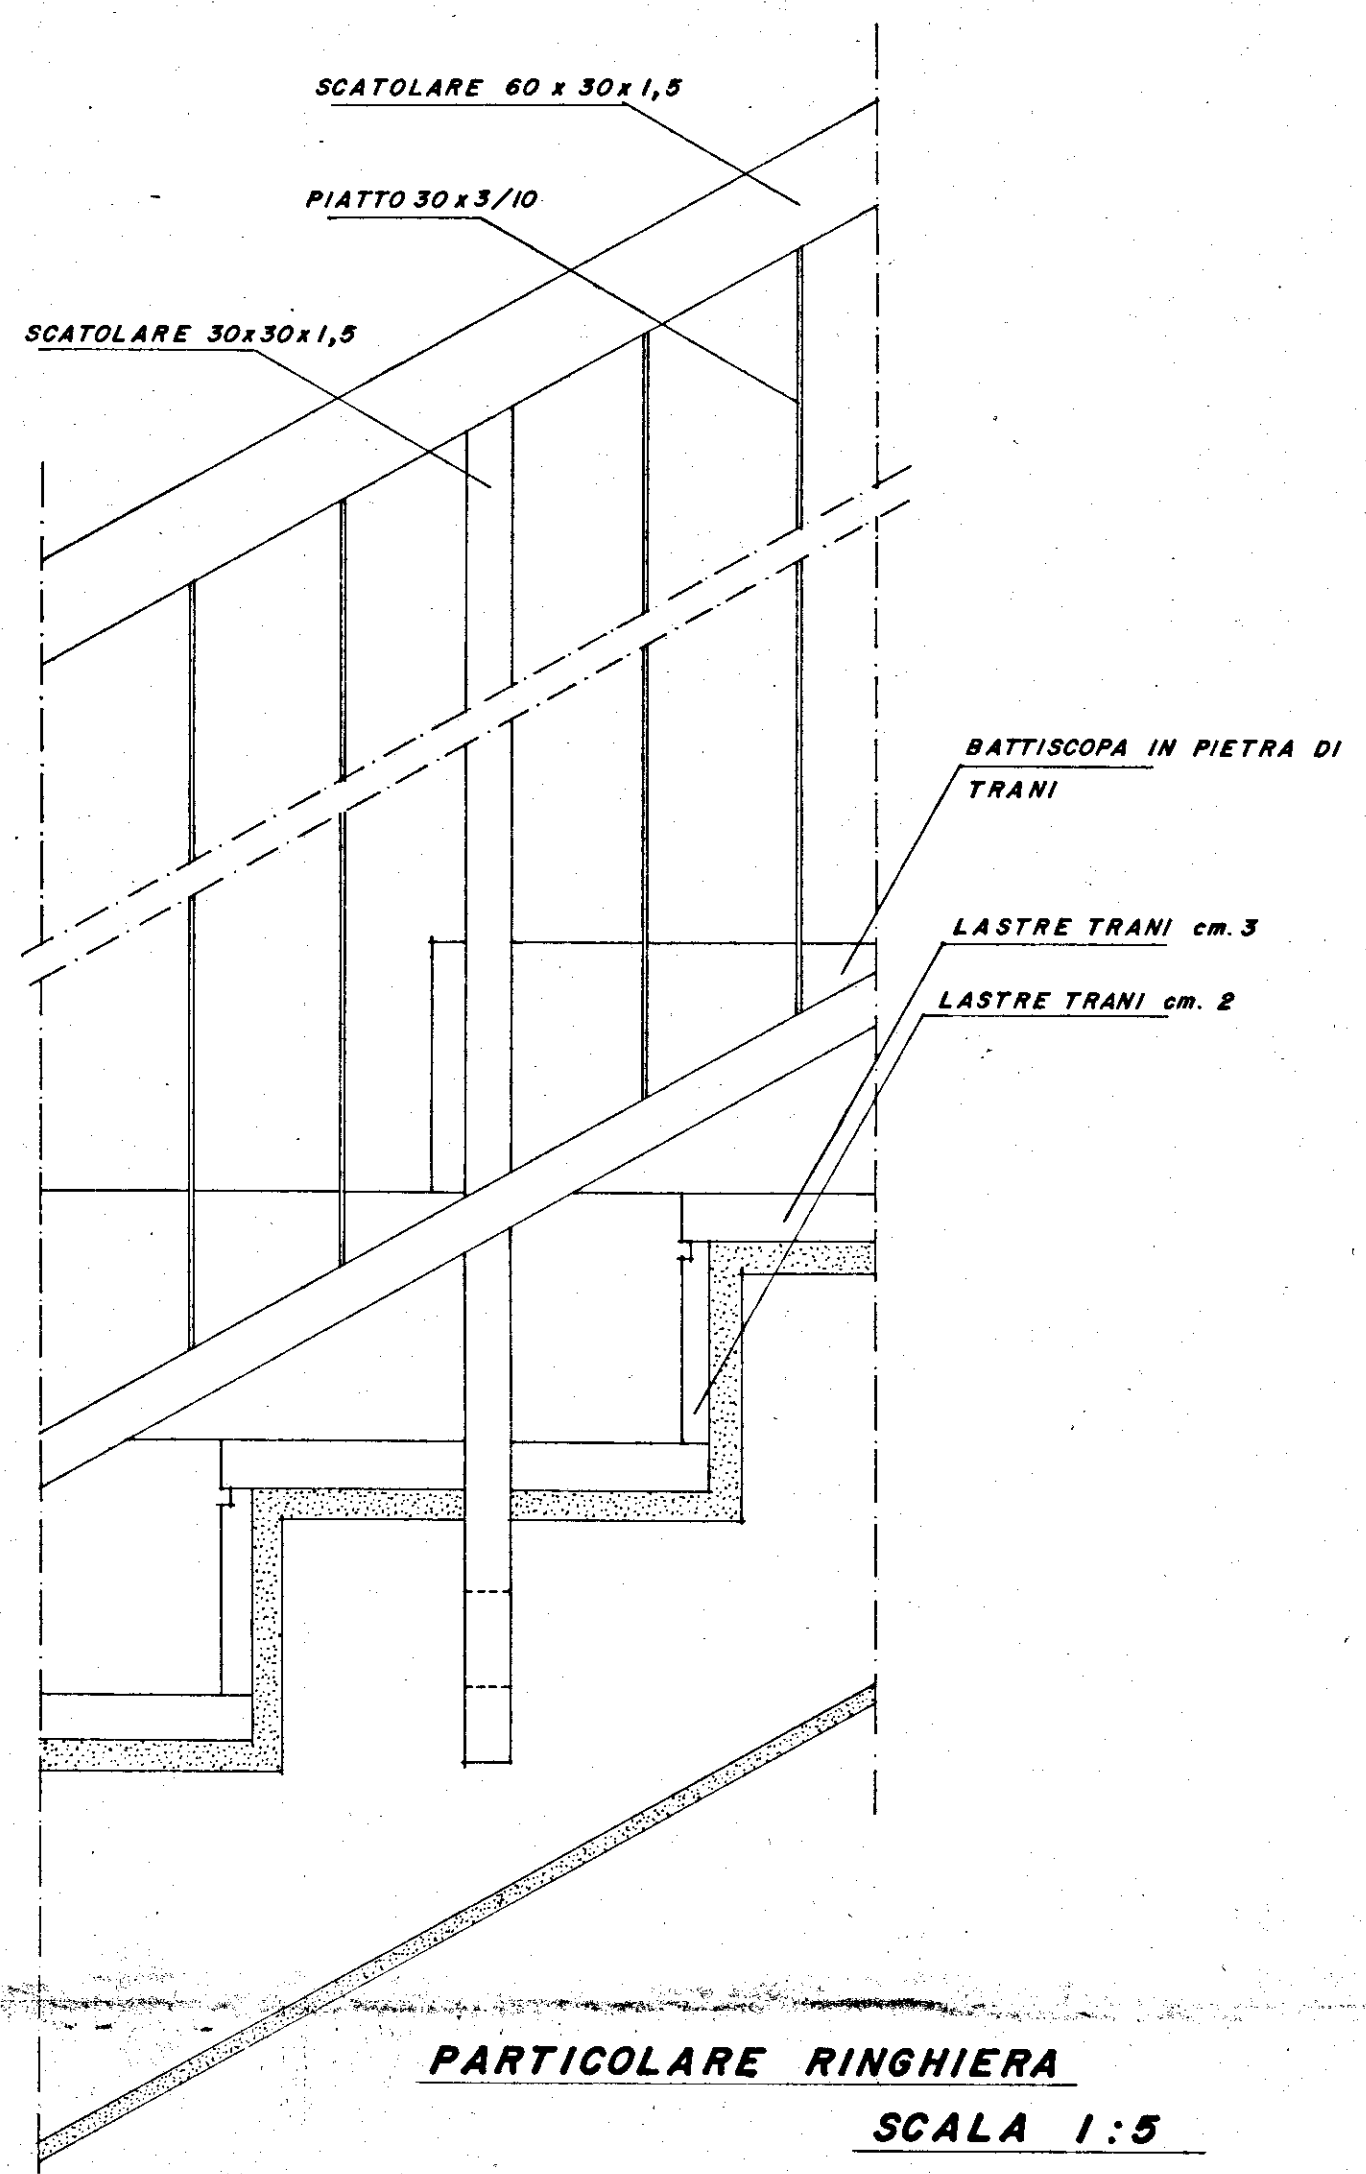

-ISTITUTO AUTONOMO PER LE CASE POPOLARI DELLA PROVINCIA DI BRINDISI-	
LEGGE 5/8/1978 n. 457	PROGRAMMA ESECUTIVO DI INTERVENTO n. 001/86/I
APPALTO-CONCORSO PER LA PROGETTAZIONE E LA COSTRUZIONE DI EDIFICI RESIDENZIALI IN BRINDISI (RIONE PERRINO) PIANO DI ZONA 167	SCALA:
COMPARTO B	LOTTE 1-2-3-4
OGGETTO:	DATA: FEBBRAIO '82
ABACO INFISSI E PARTICOLARI COSTRUTTIVI	AGE:
PROGETTISTA:	ALL.
	A27