



Gestione Case Lavoratori LEGGE 14-2 - 1963 N. 60		ART. 15/3	I. A. C. P. STAZIONE APPALTANTE - BRINDISI	
BRINDISI	FABBRICATO SOCIALE COOPVA			
	AMICIZIA			
PIANTA VANO CABINA E VANO MACCHINA - SEZIONE VANO CORSA				
dott.ing. GIUSEPPE MARASCO		PROGETTISTA		
dott.ing. GIUSEPPE MARASCO		DIRETTORE LAVORI		
			TAV. N.18	

Giuseppe Marasco


APPROVATO
DAL CONSIGLIO DI AMMINISTRAZIONE
INTEGRATO GESCI IN DATA
DEL 21 Dicembre 1974 CON PRESENZA
MENTO N. 254
Brindisi, _____
PRESIDENTE

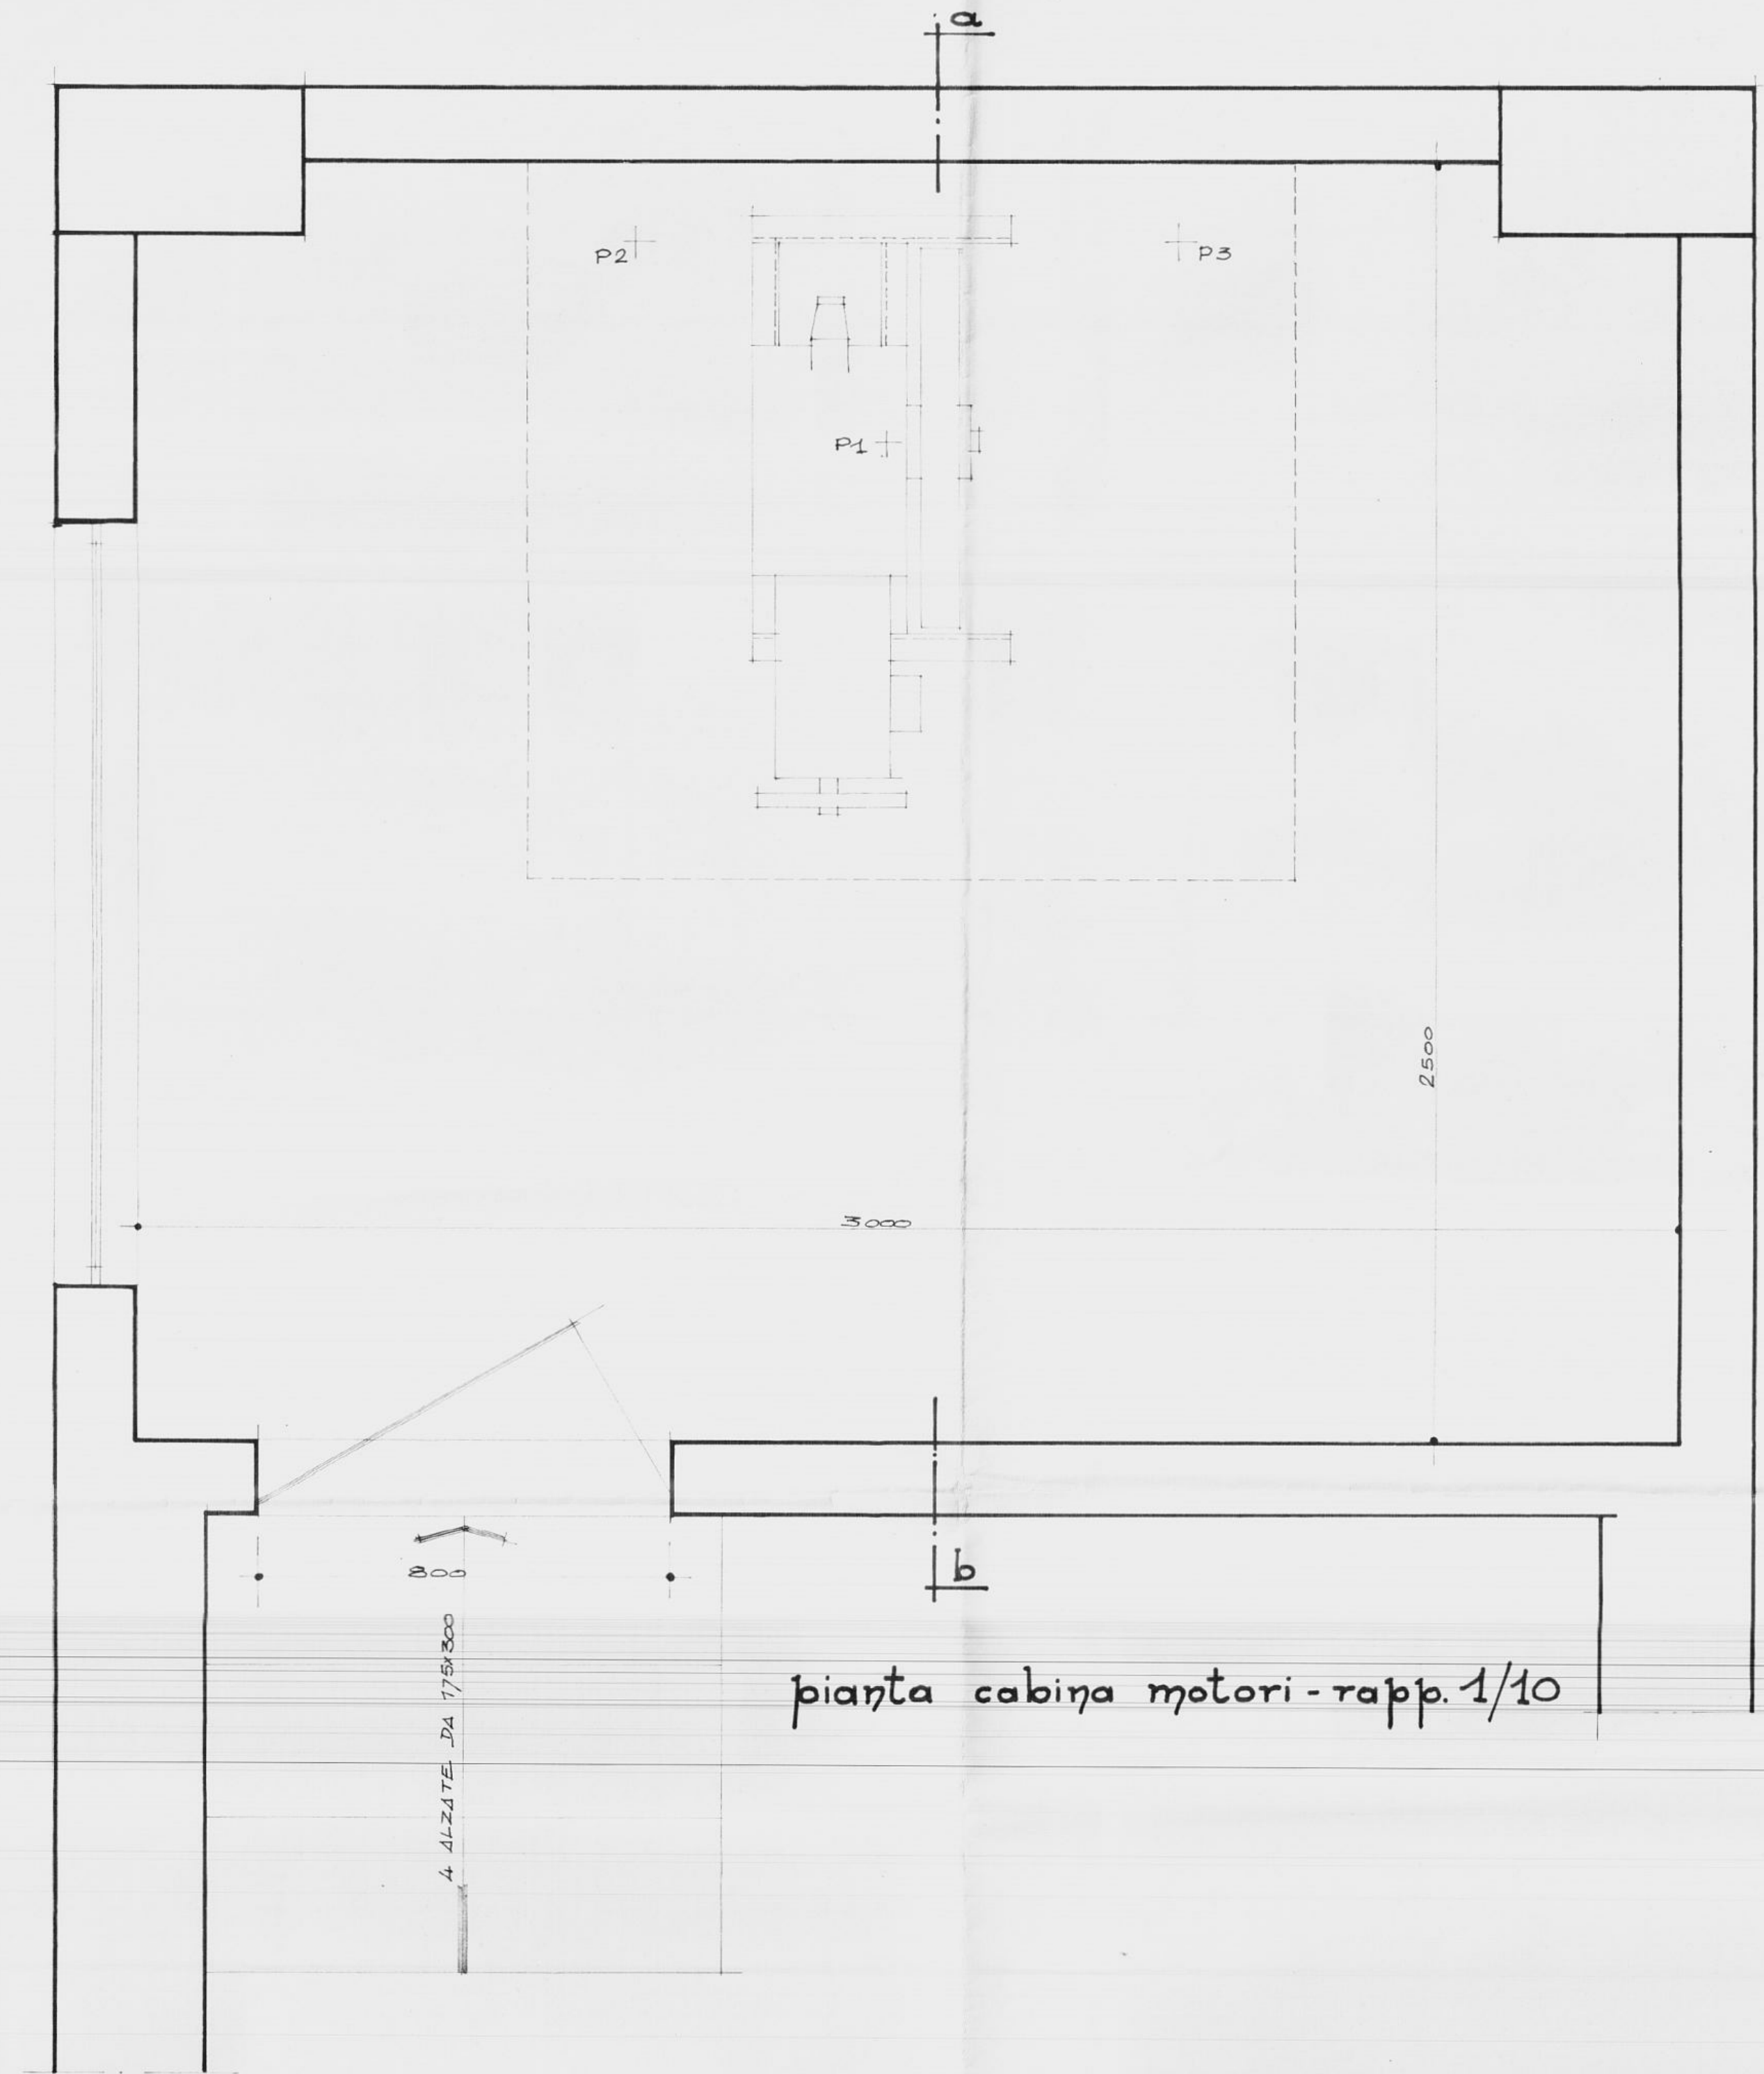

pianta cabina motori - rapp. 1/10

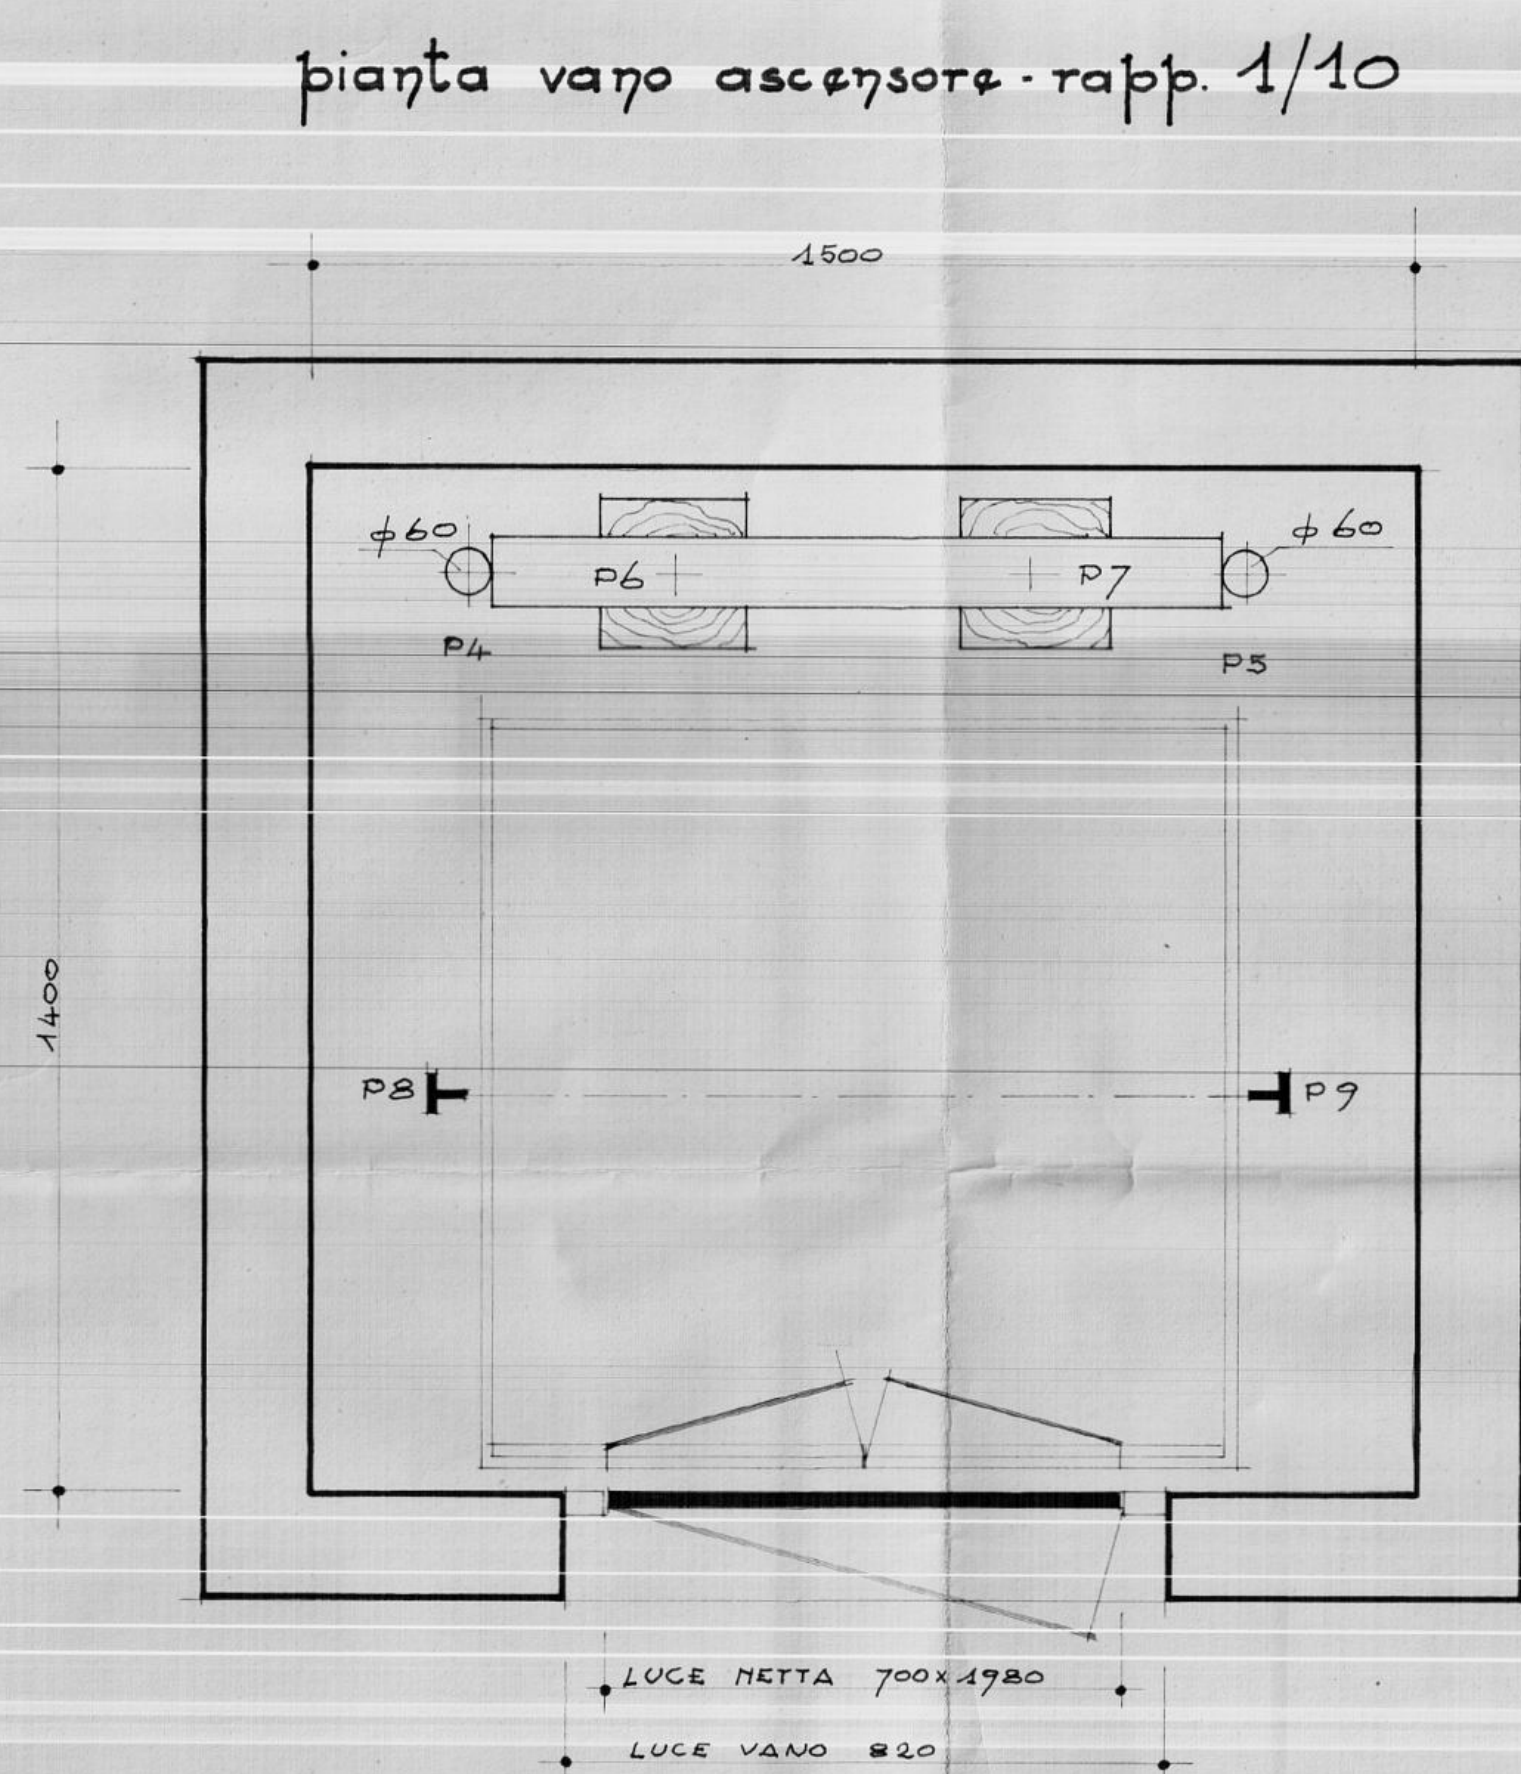

pianta vano ascensore - rapp. 1/10

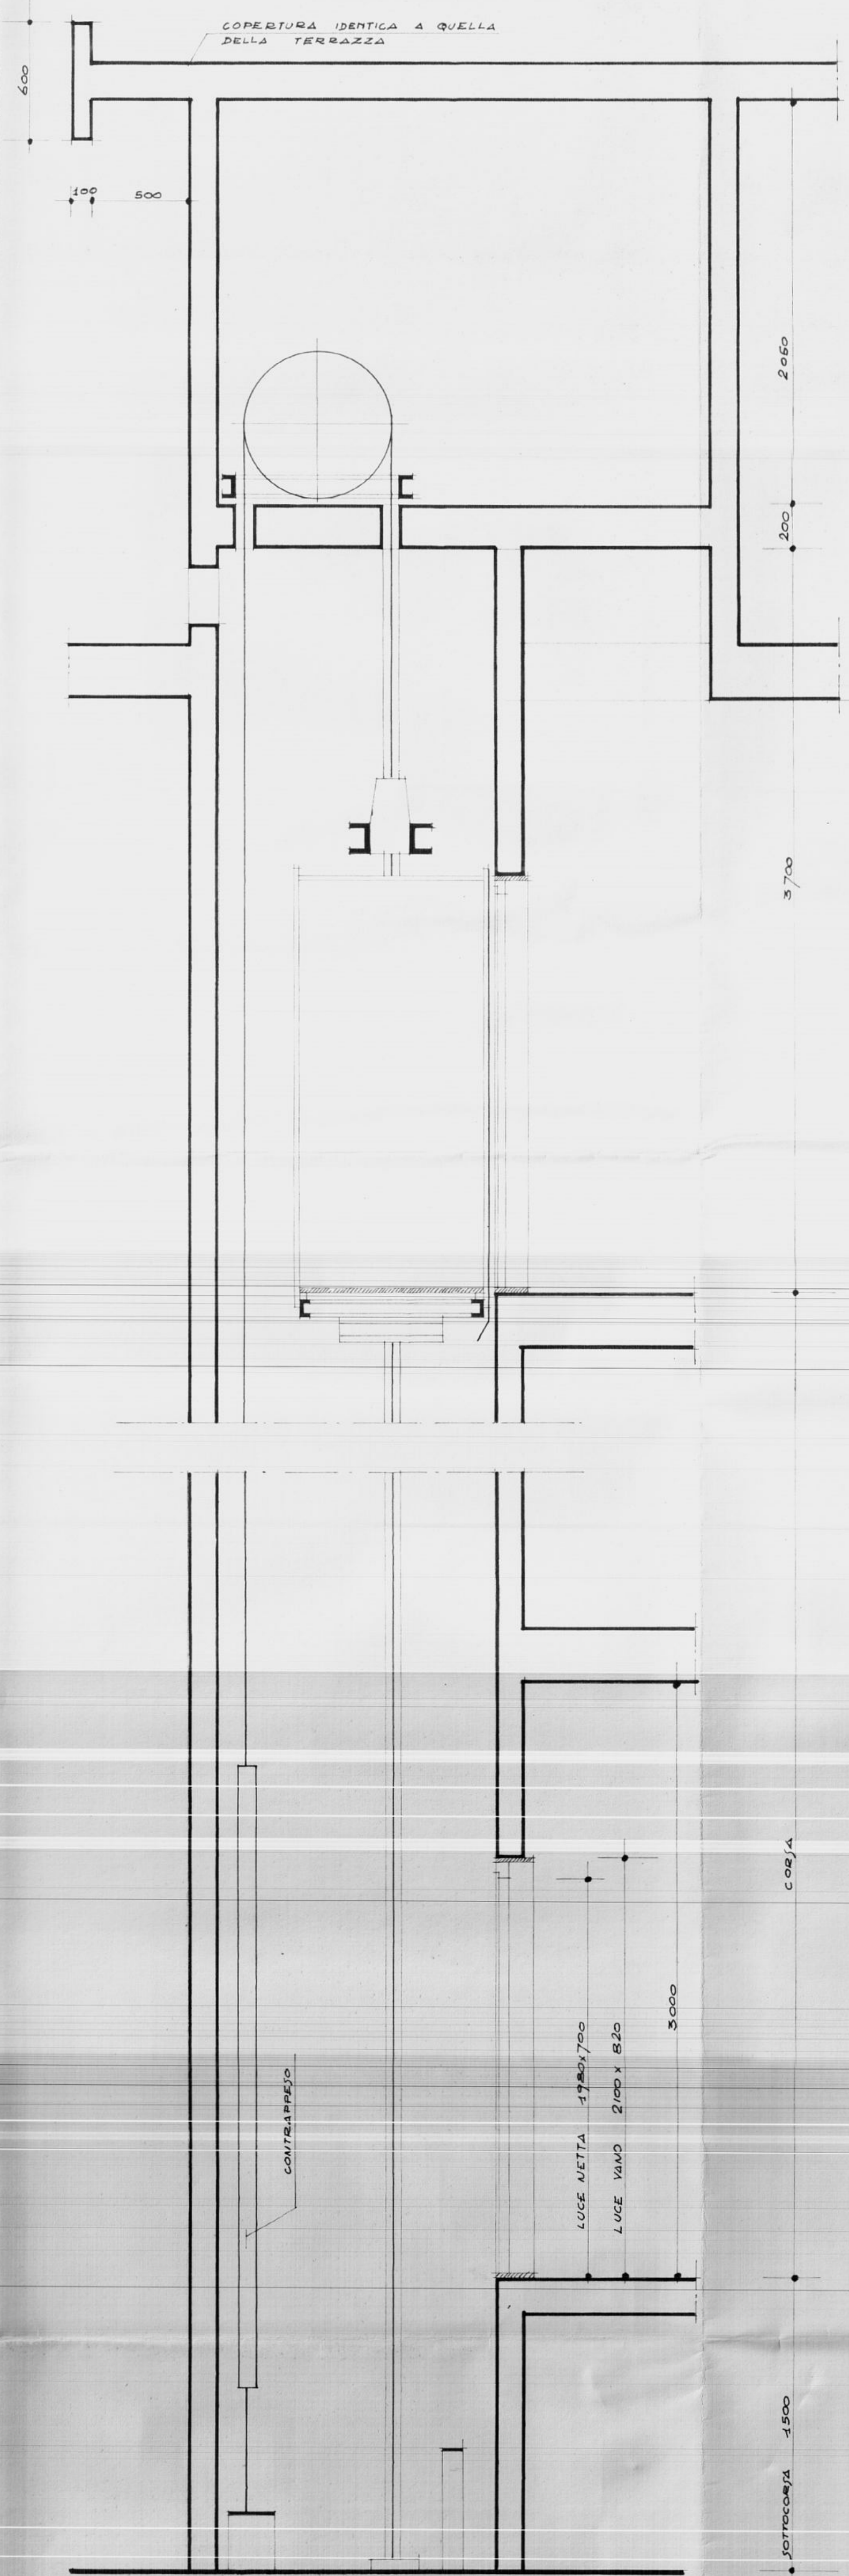

sezione a-b rapp. 1/20