


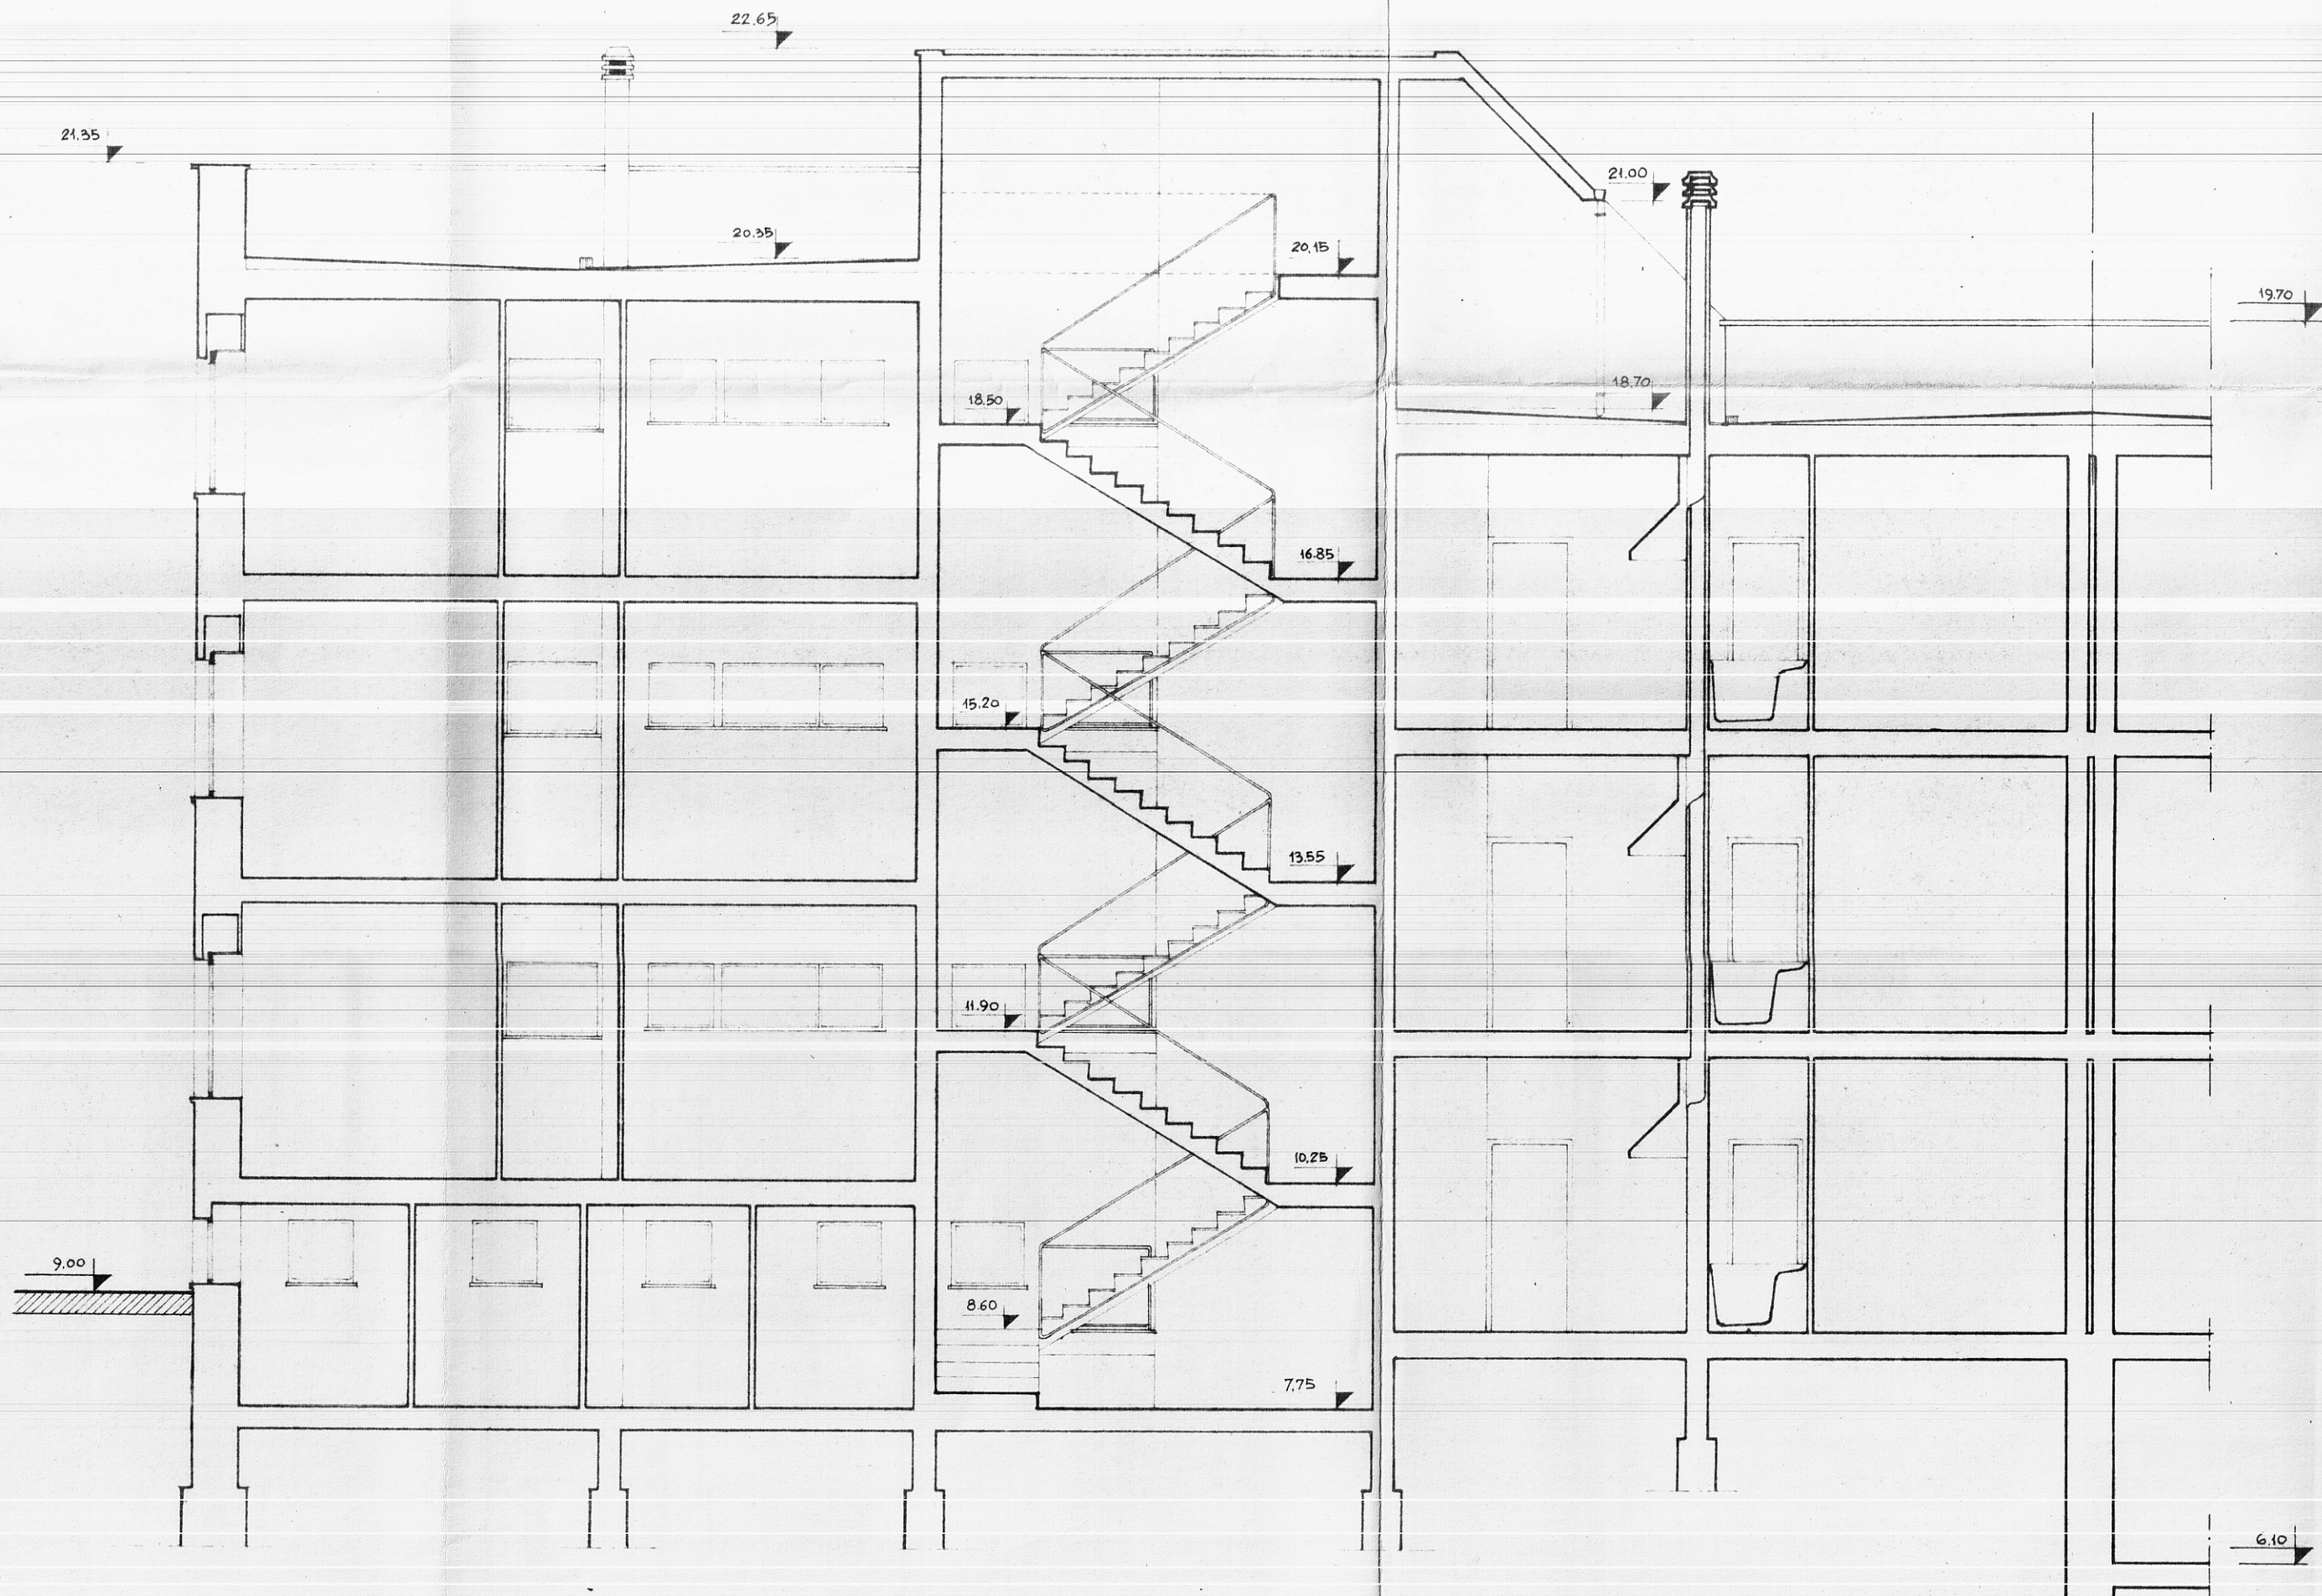

GESTIONE INA CASA 2° SETTENNIO	GRUPPO ARCH. SPACCARELLI - A. BACCIN - BRUNO - DONI - C. BACCIN	DIS. N° 6726
CASE IN CEGLIE - MESSAPICO	nucleo 2° edificio G	TAV. 6°
STAZIONE APP. I.A.C.P. BRINDISI	n° 21-22	SERIE 241
	SEZIONE AB	ROMA 6 LUGLIO 1959
	RAPP. 1:50	