

ISTITUTO AUTONOMO CASE POPOLARI-BRINDISI

LEGGE 27-5-1975 N.166 PROGRAMMA INTERVENTO 001/42/1

PROGETTO PER LA COSTRUZIONE DI ALLOGGI POPOLARI
IN BRINDISI - QUARTIERE S. ELIA EST

FABBRICATO 1 ALLOGGI 32 DA VANI 6 = VANI 192

SEZIONI



SCALA 1:100

DATA


AGGIORNAMENTI

UFFICIO DEL GENIO CIVILE - BRINDISI I.A.C.P. BRINDISI
Si attesta che sopra descritto progetto
risultando depositato presso l'Ufficio del DIRETTORE TECNICO
nel 1975 a 1/33 DOTT. ING. ANTONIO LONGO
Fam. Longo


TAV. 6

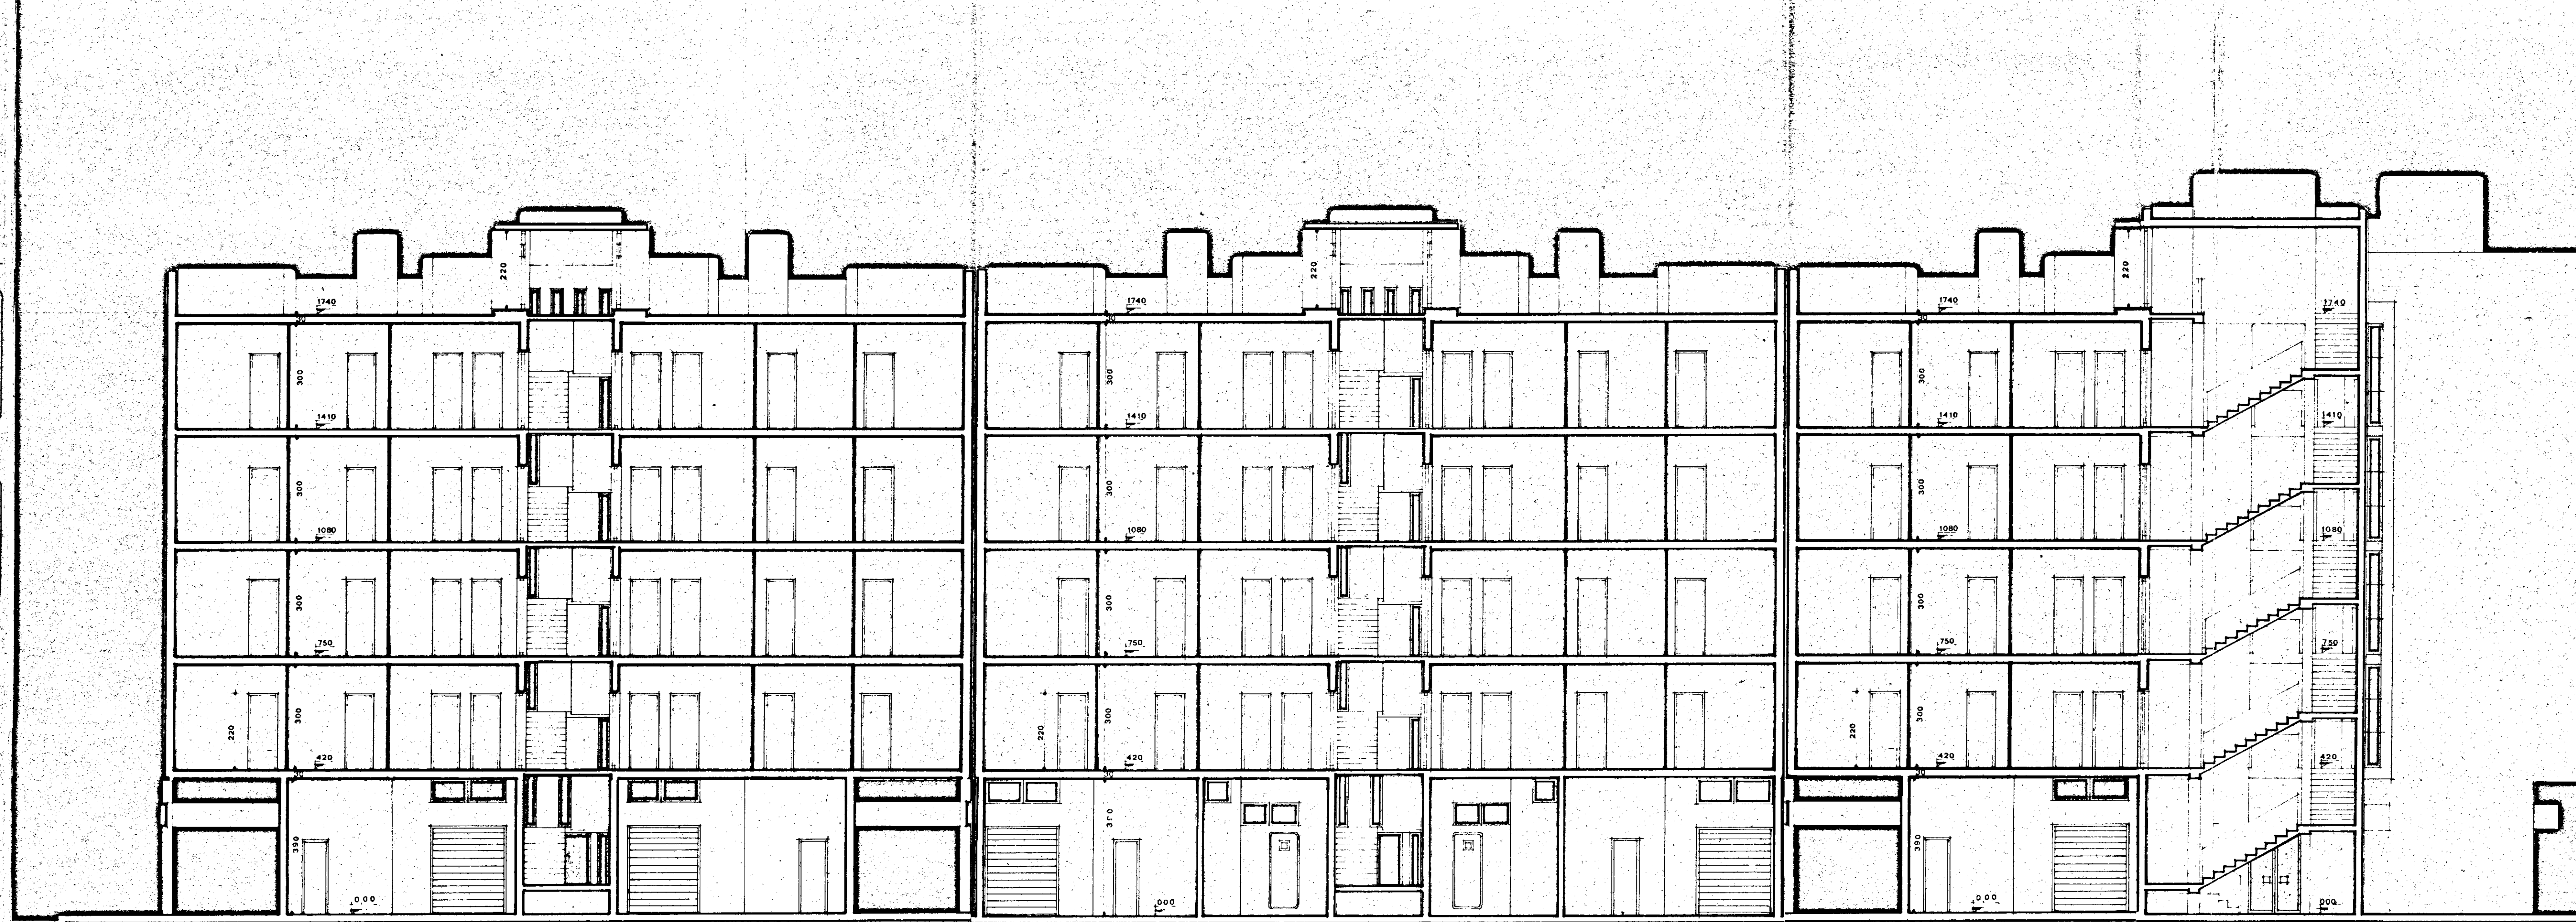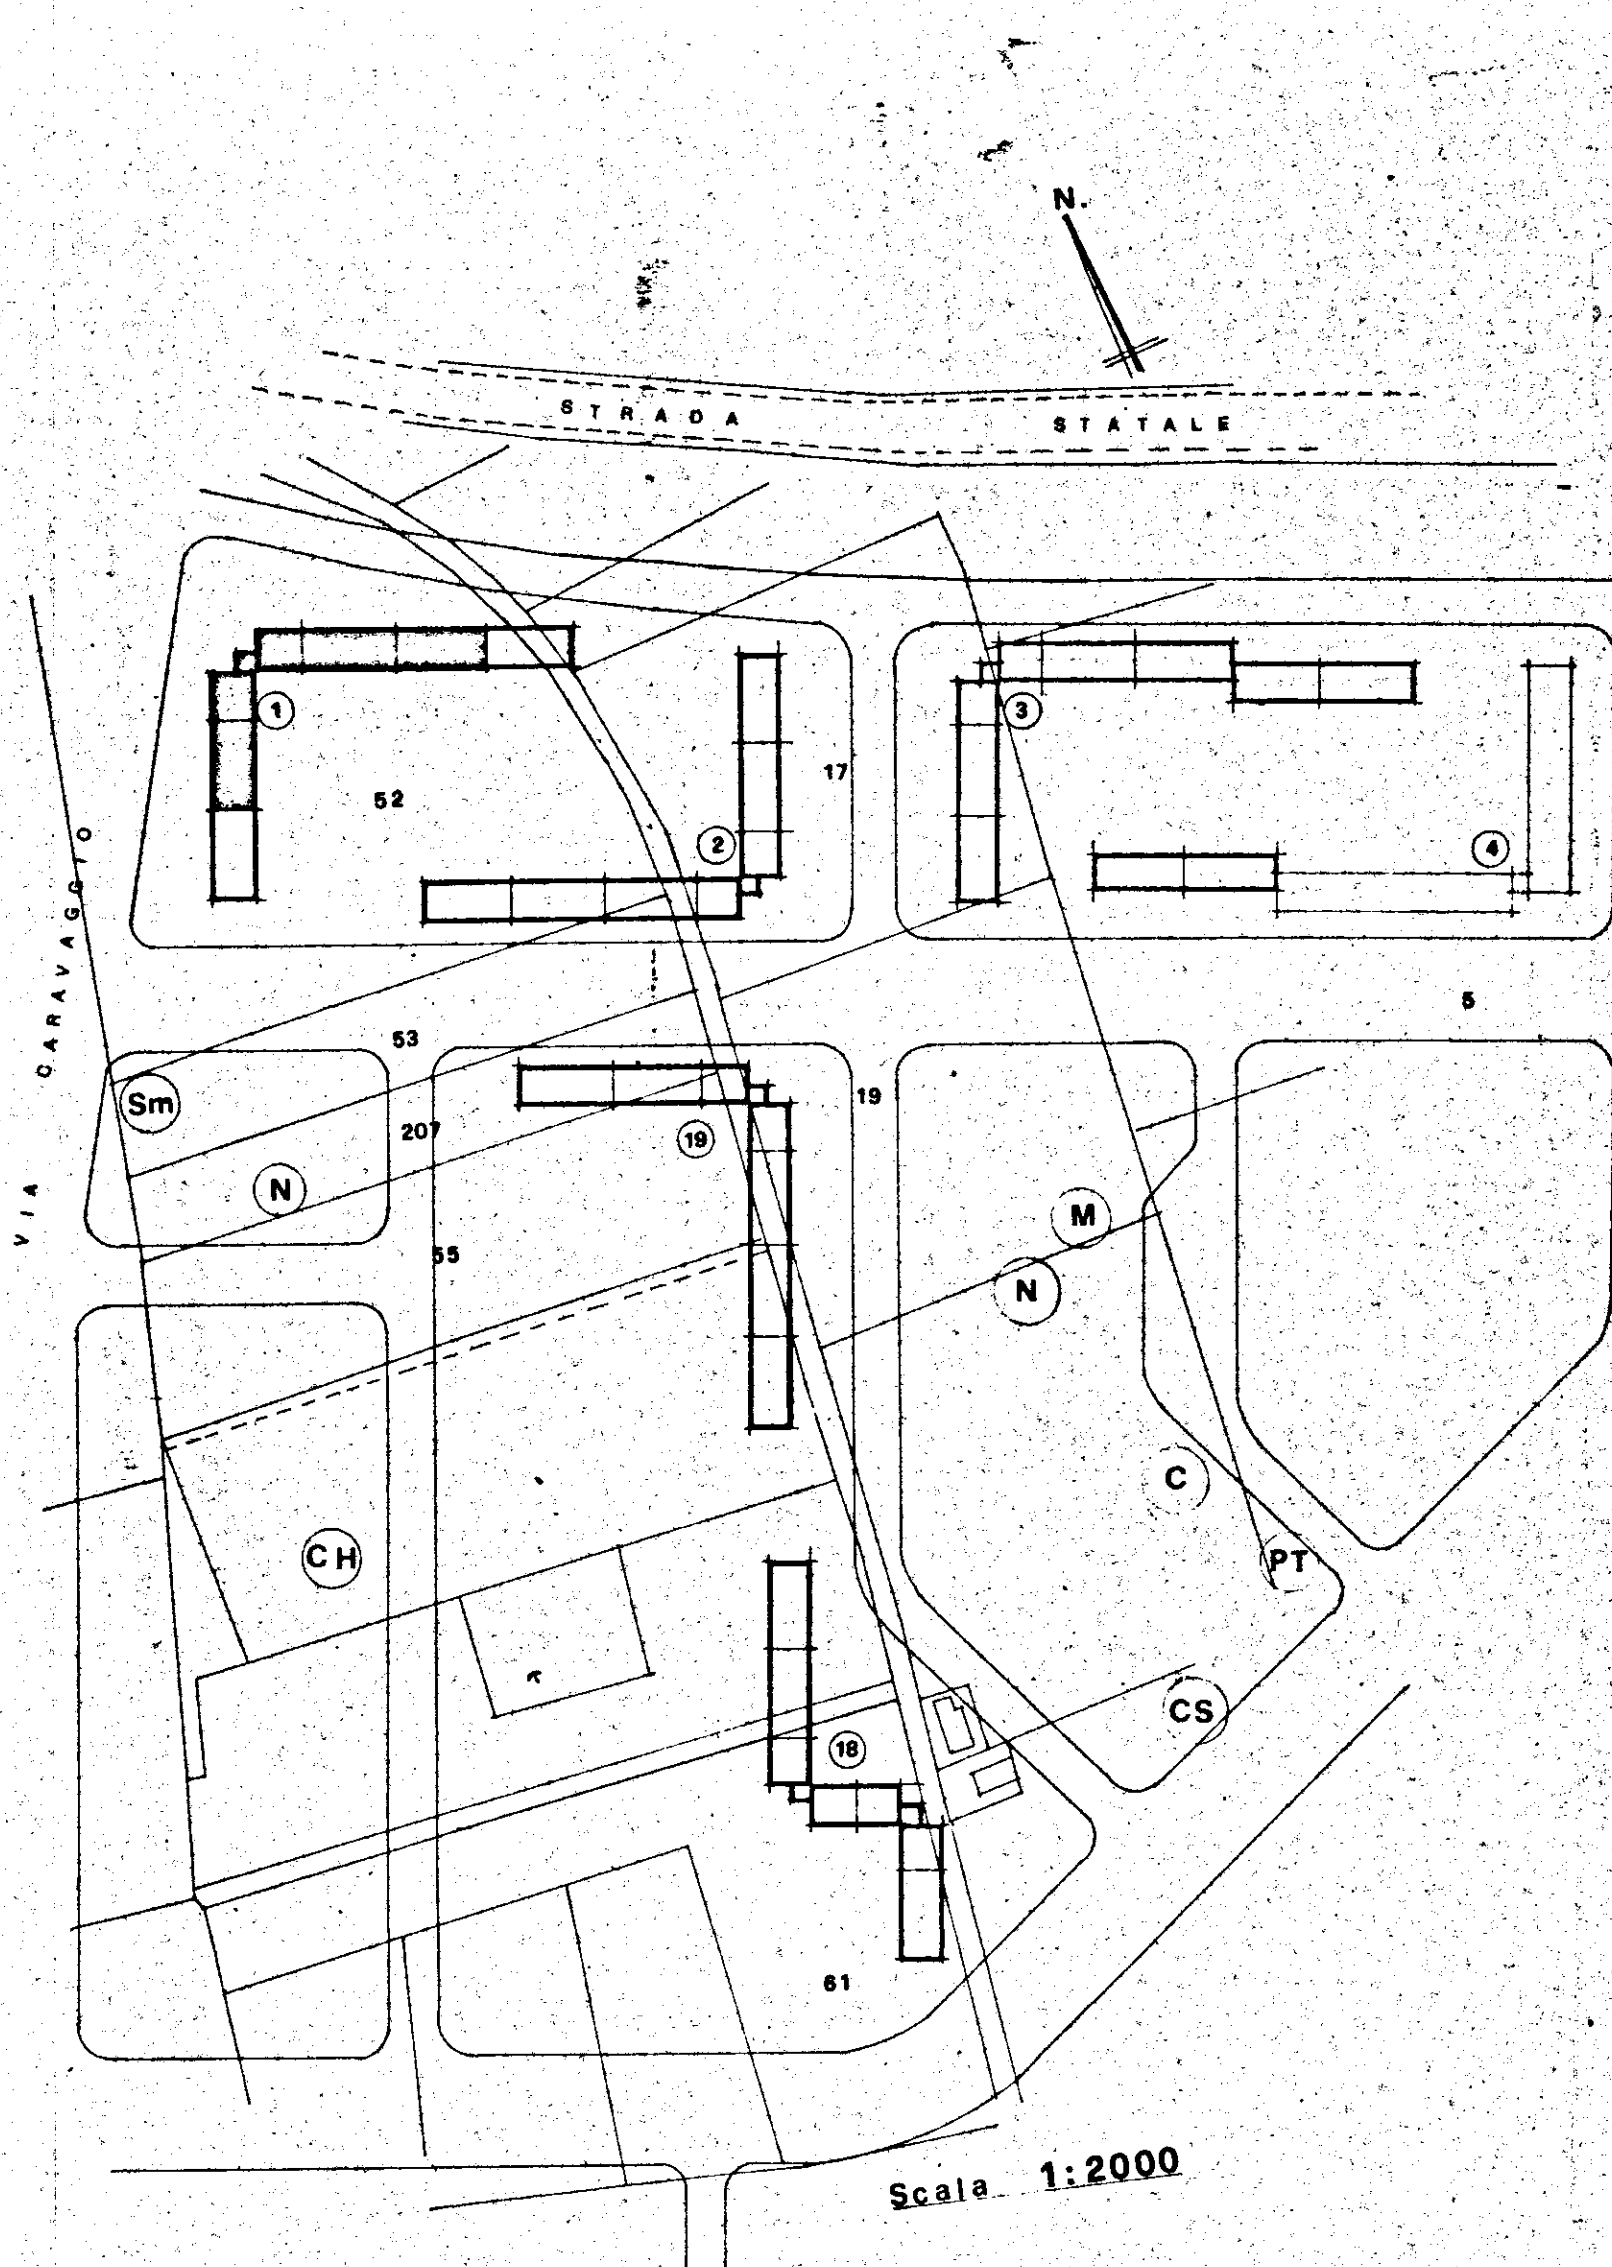

A-A

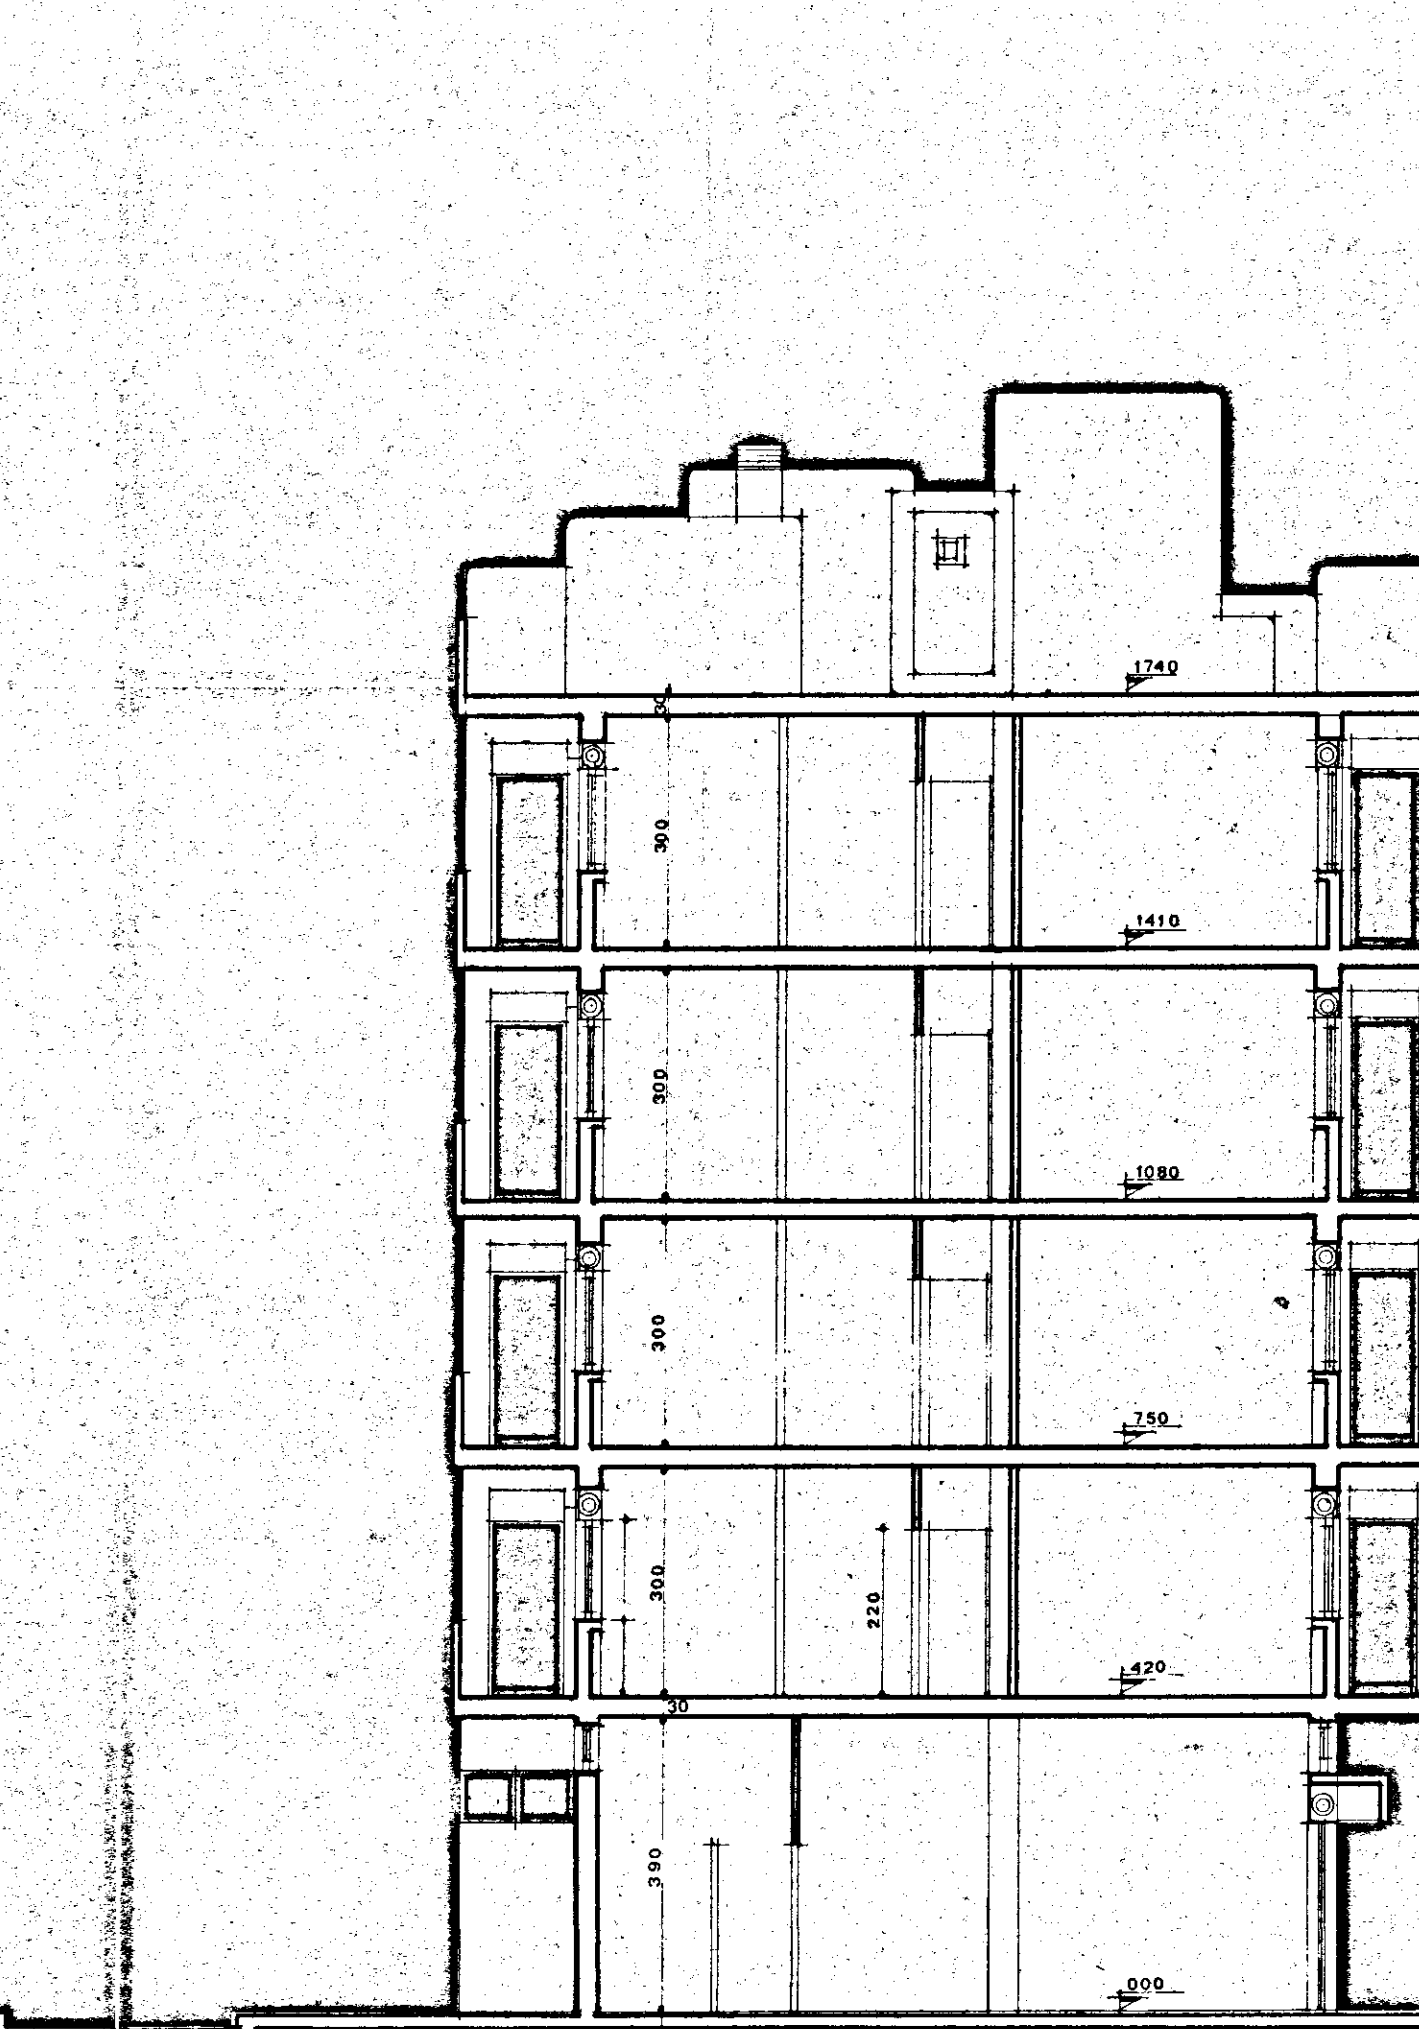

B-B

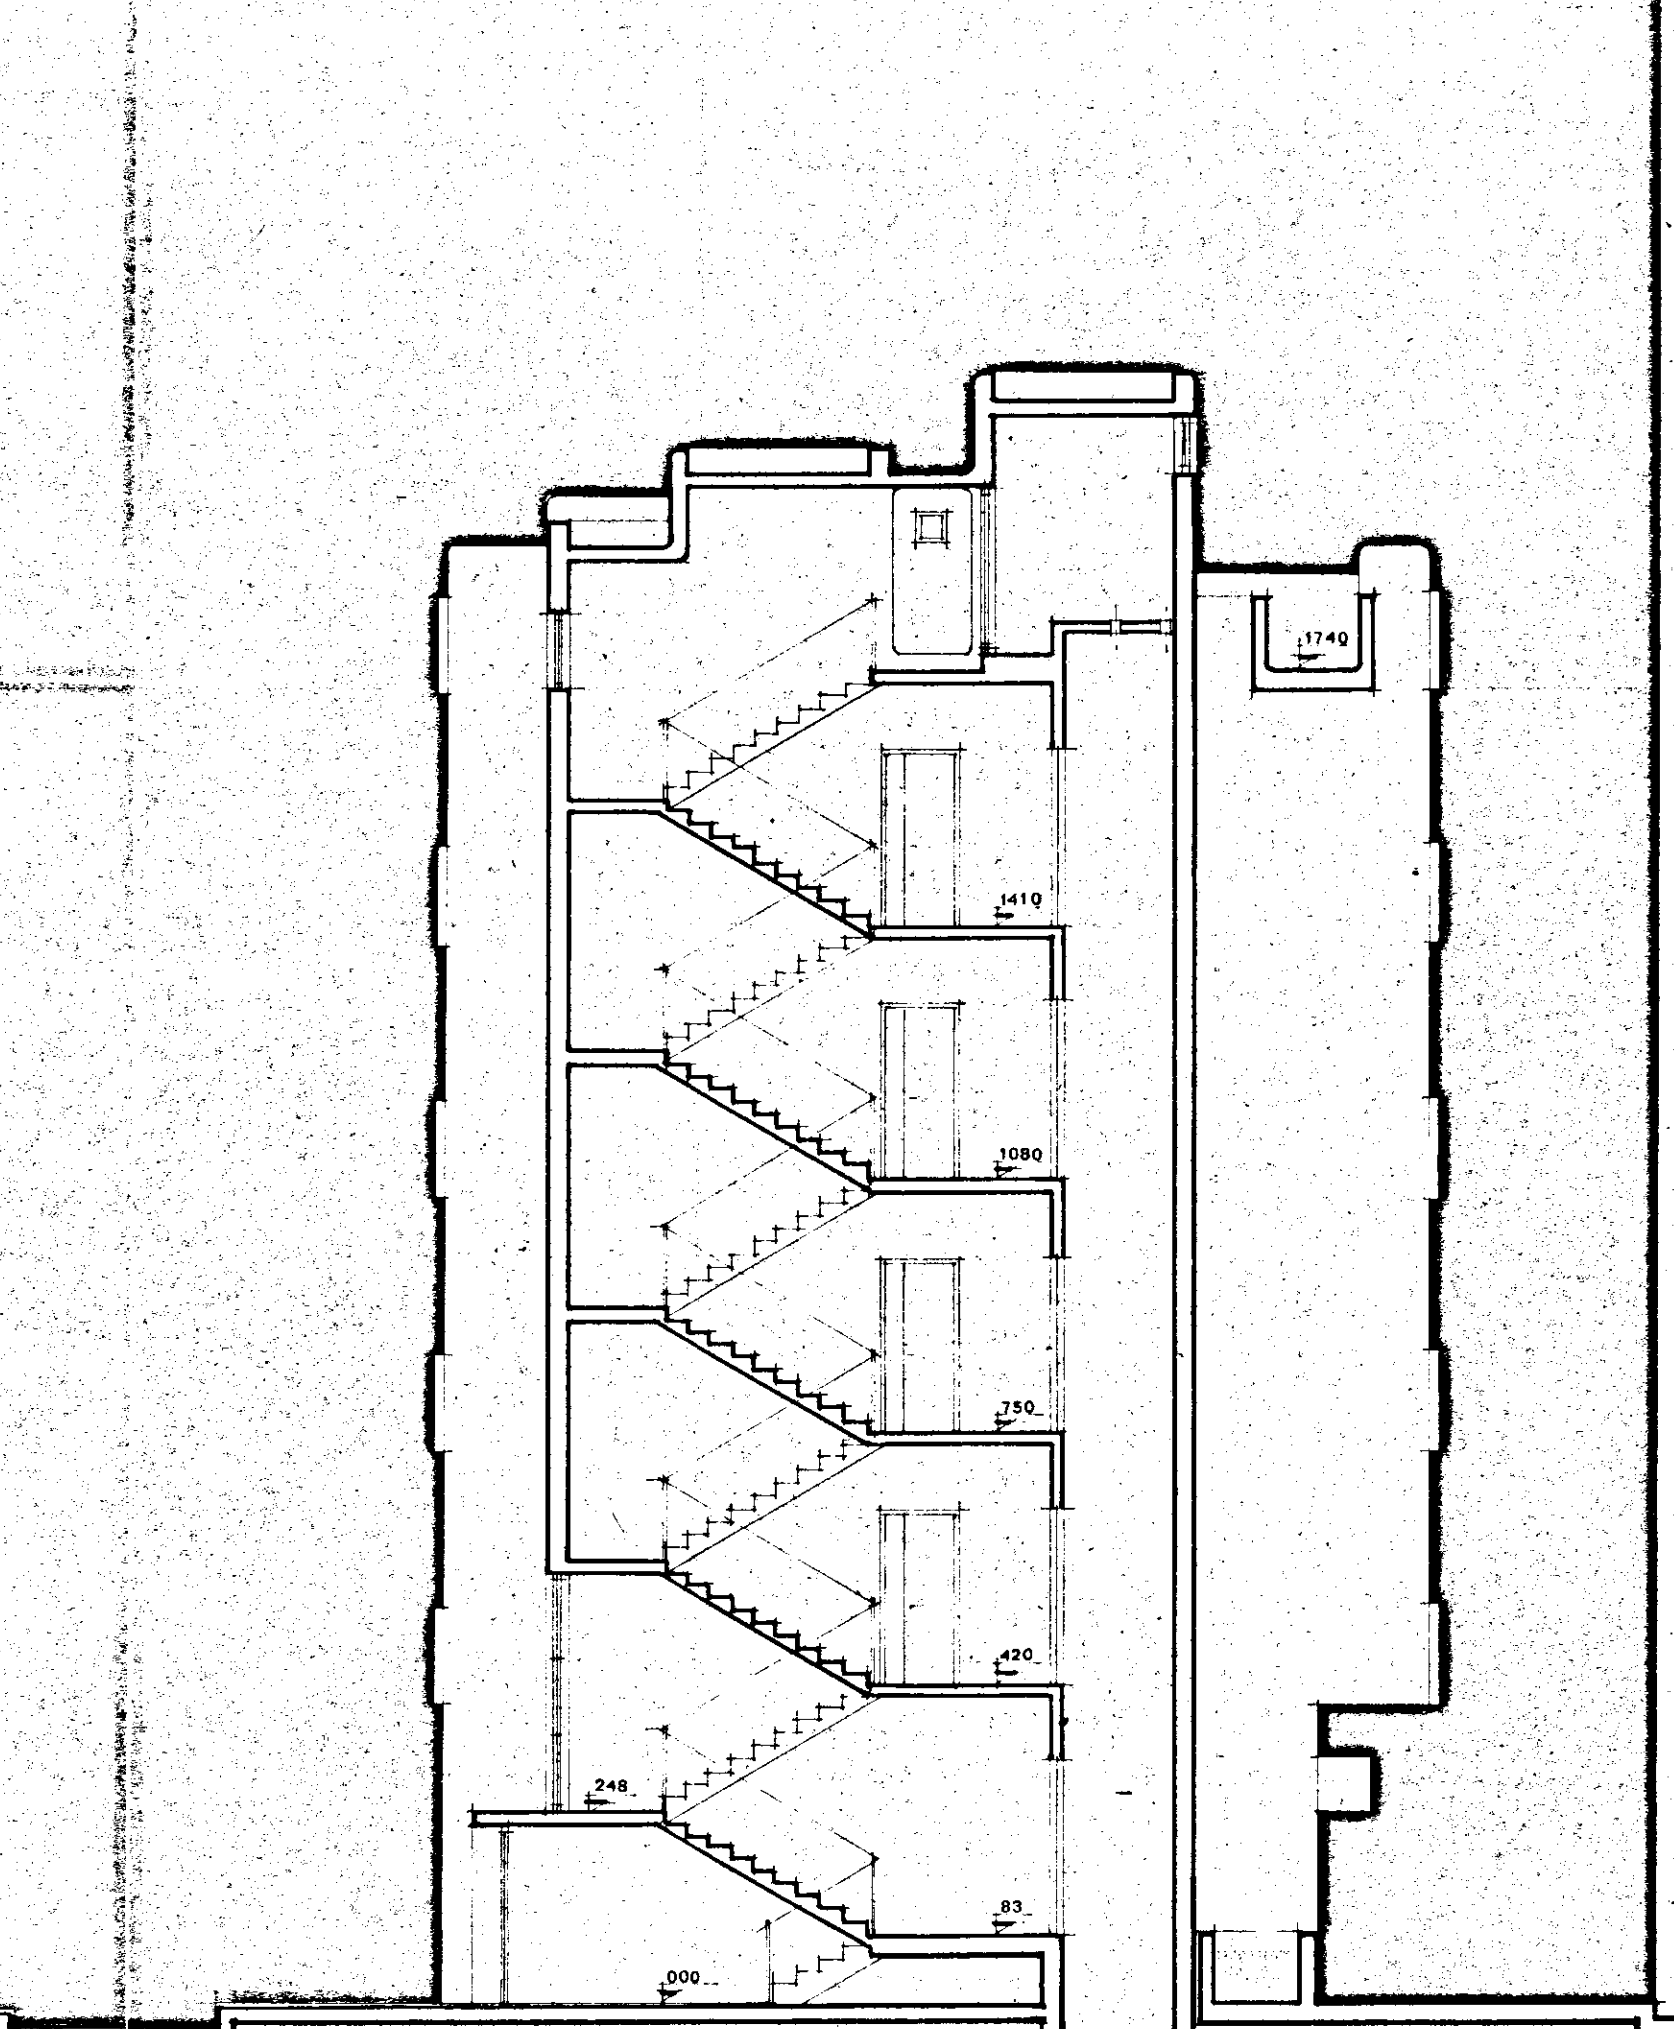

C-C