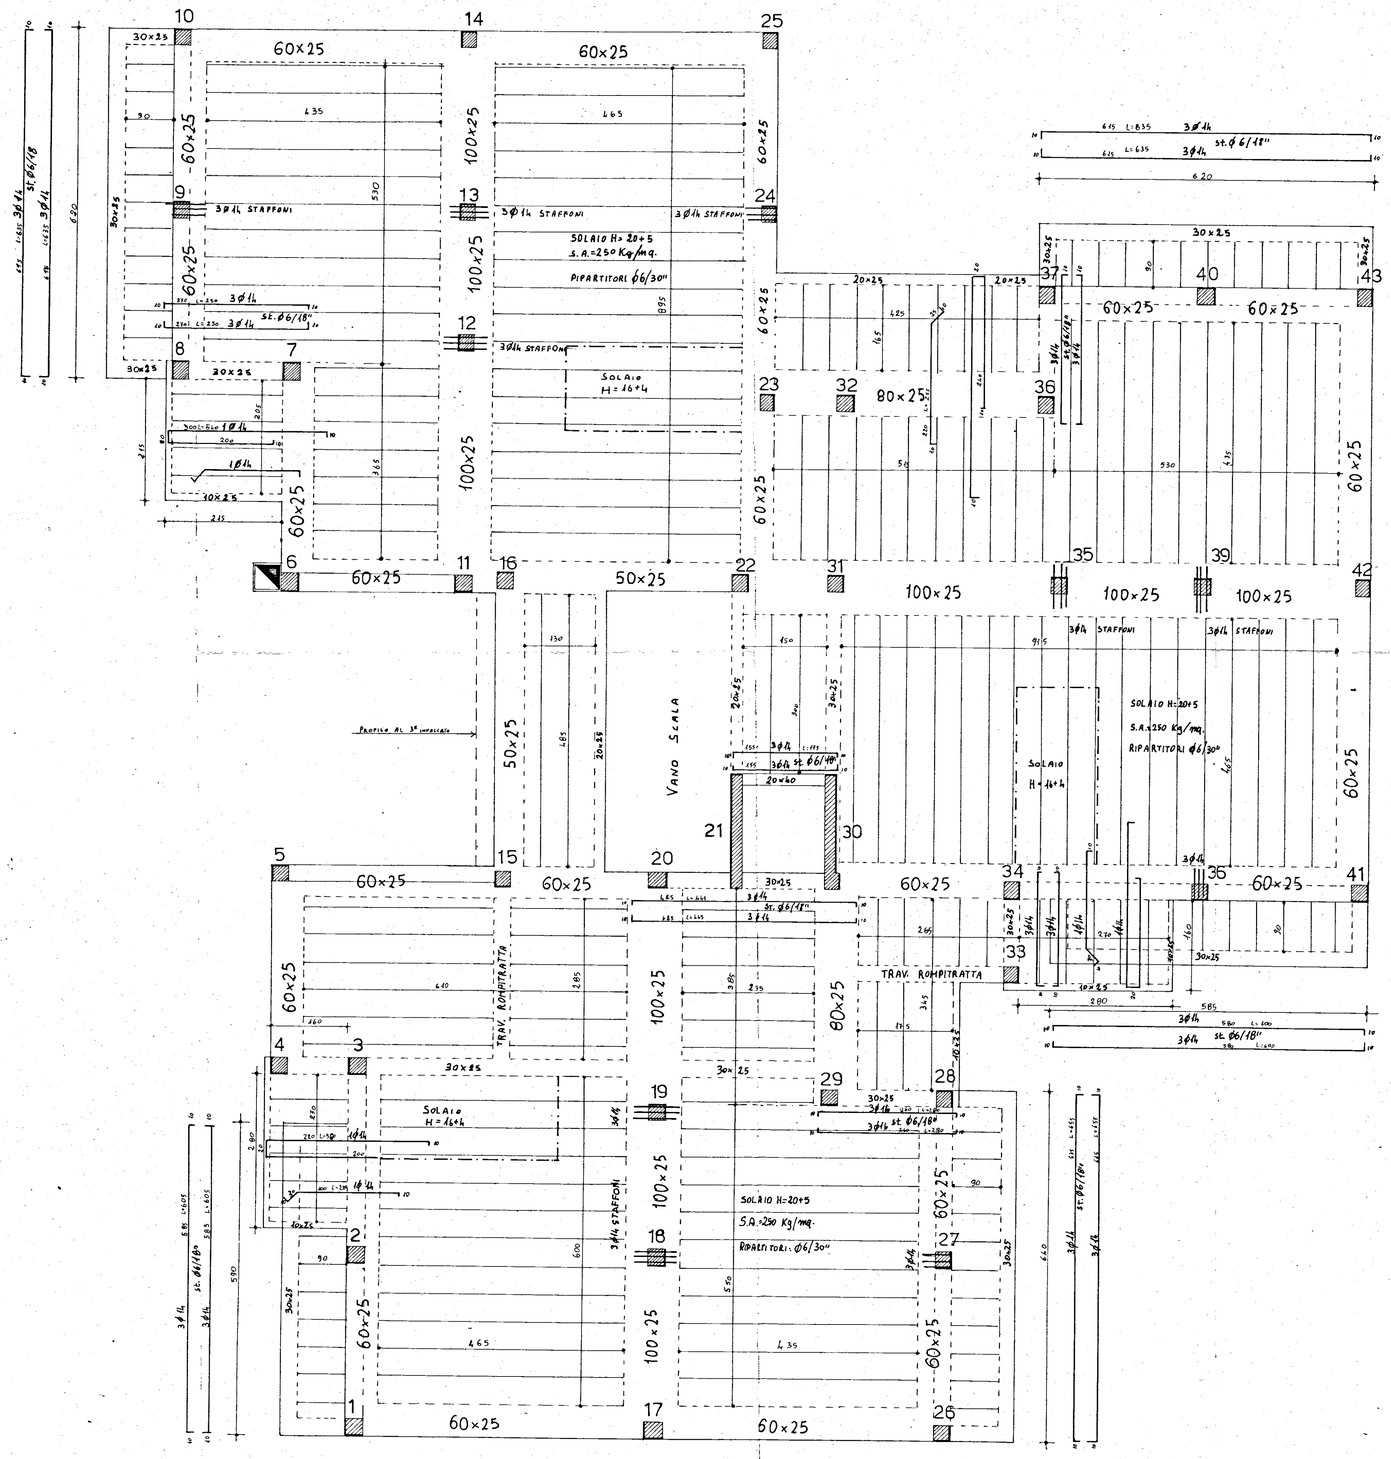

IL DIRETTORE DEI LAVORI
(dott. ing. Gaetano Gentile)

EDIL SAR TDM s.r.l.
L'Amministratore Unico

REGIONE PUGLIA
UFFICIO DEL GENIO CIVILE DI BRINDISI
Si attesta che copia del presente atto risulta depositata presso questo Ufficio ai sensi della legge 1086 del 5-11-1971

7 GEN. 1988

IL FUNZIONARIO DELEGATO — IL CONSERVATORE DELL'UFFICIO (dott. Francesco SANSOTTA)

istituto autonomo case popolari

— brindisi —

legge 5-8-1978 n. 457 IV° biennio 1984/85
programma intervento n. 001-117-1
codice 4-16-74-001-01

tav. **9-B**

progetto per la costruzione di alloggi popolari in BRINDISI (RIONE BOZZANO)
LOTTO -F- (SCALE O-P-Q)
-SCALA "O"-

ufficio progettazione i. a. c. p. brindisi

alloggi n. 28 da mq. 95

scala 1:50

CARPENTERIA 2°-3° IMPALCATO