





trave tipo 7-10'

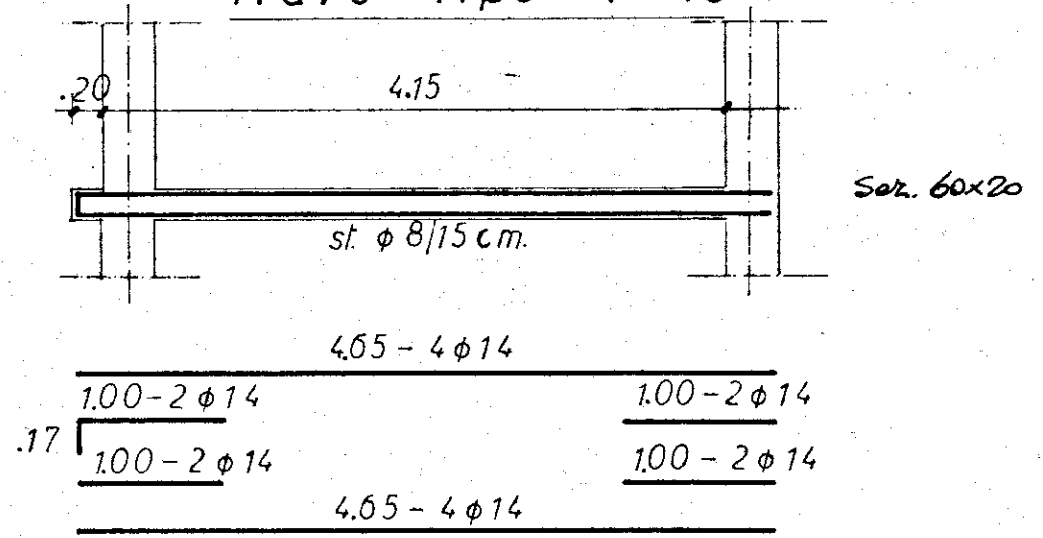


trave tipo 4-5

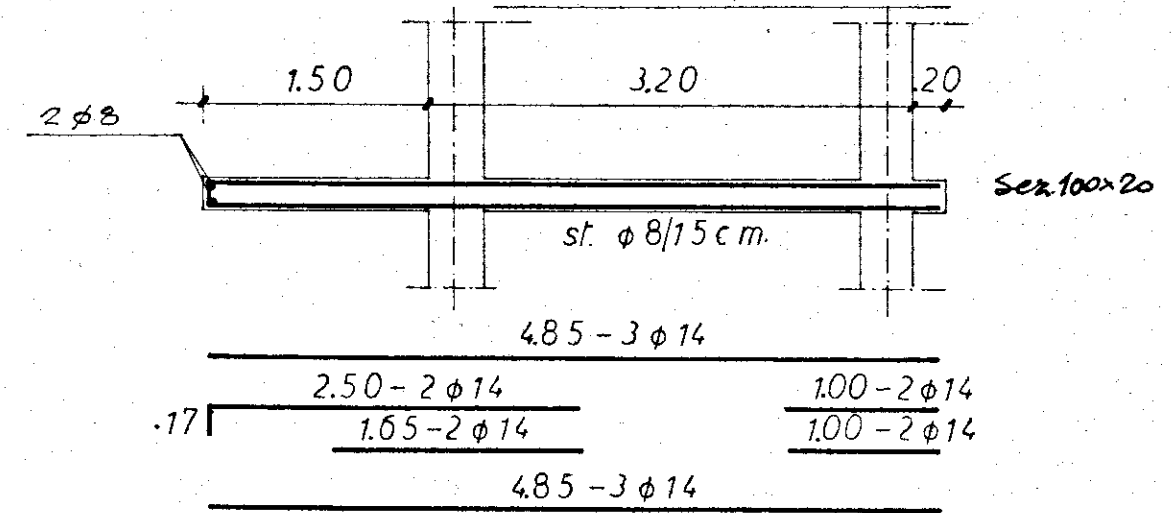

trave tipo 1-7'

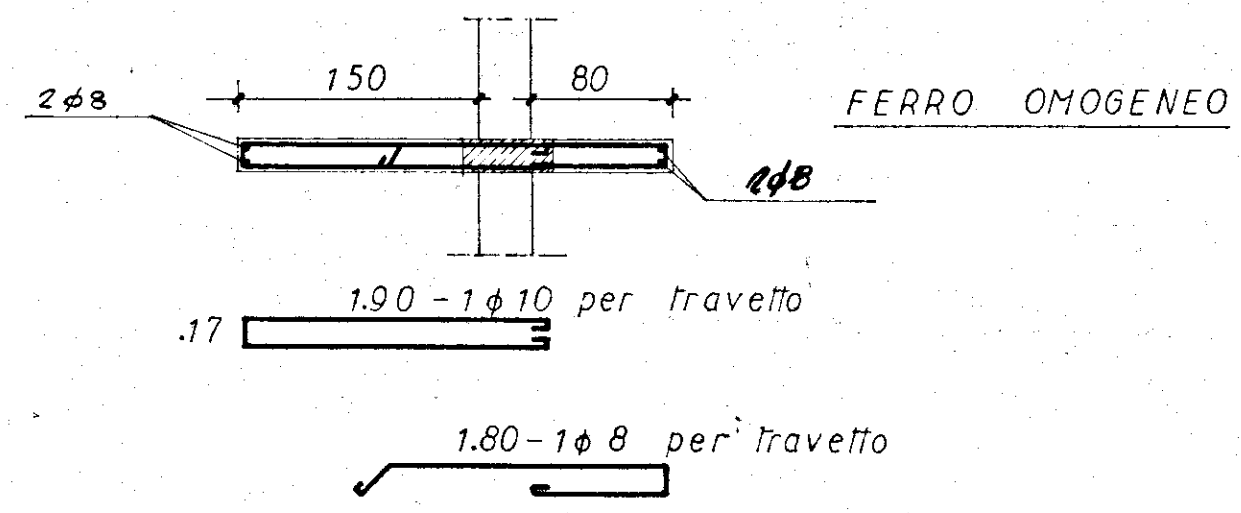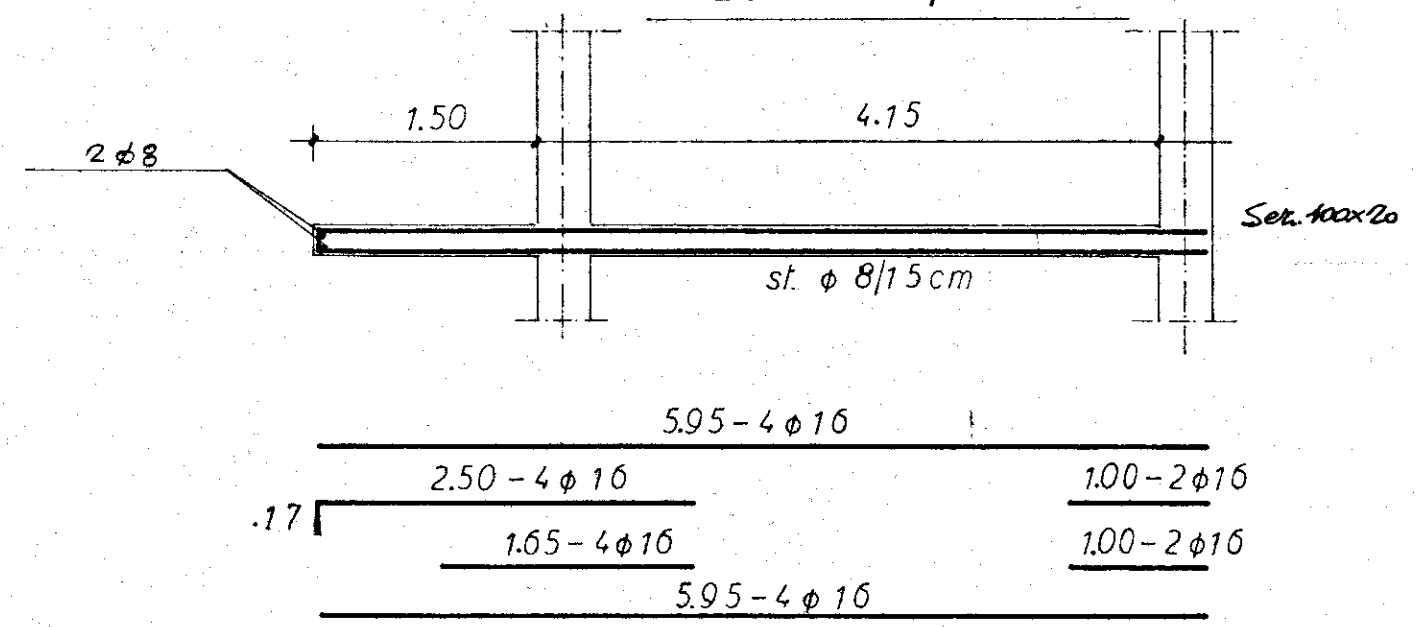

trave tipo 2-3-6

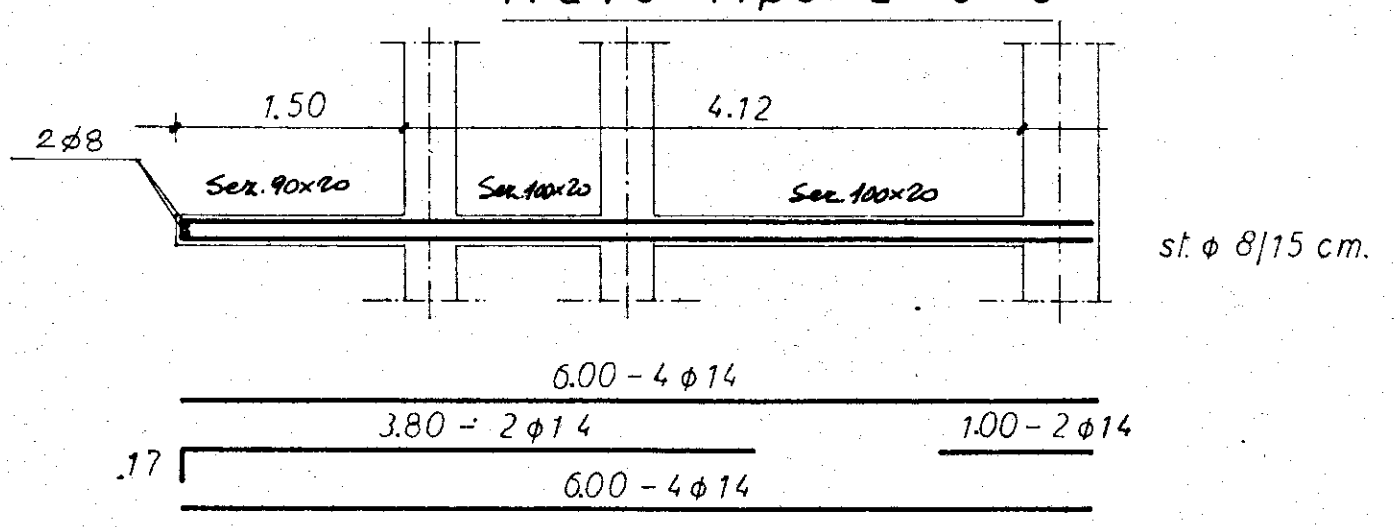


- 1) TRAVI DI COLLEGAMENTO TIPO 5-6-7
4φ12 = staffe φ6/20cm.
- 2) TRAVI DI COLLEGAMENTO TIPO 16 - Ascensore
4φ16 = staffe φ8/15cm.
- 3) ARMATURA TRATTO DA 20cm. IN LATERALE
2φ10 a molle
- 4) TRATTO TIPO 17-17
sup.-inf. 2φ10 + 2φ10 (a molla) provenienti dal travetto laterale.==

GESTIONE CASE LAVORATORI - BRINDISI -

CALCOLI STATICI

PROGETTO ESECUTIVO DELL'EDIFICIO DI CASE PER LAVORATORI IN BRINDISI QUARTIERE COMMENDA-OVEST.

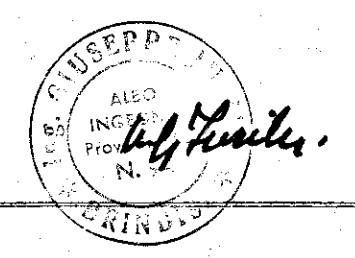

IL CALCOLATORE : Dott. Ing. IURILLI GIUSEPPE
via Tarantini 4/a - Brindisi -

TAVOLA :

5

ARMATURA TRAVI PIANO A
QUOTA m. 3,00

FRESCRIZIONI PARTICOLARI:
Conglomerato cementizio Ql. 3,00 / 425
Ferro ad aderenza migliorata Aq. 50÷60

SCALA 1:50

DATA 27 GENNAIO 1971

IMPRESA : AMCRUSO ANTONIO - BR -

DISEGNATORE : GEOM. R. GICIA