

ELEMENTI DI INDIVIDUAZIONE DELL'UNITA' IMMOBILIARE

ASSEGNATARIO.....DE. GIORGIO.....Giovanni.....
=====

COMUNE DI.....BRINDISI.....quartiere...Commenda.....

Lotto-Cantiere...11251.....Viale...Liguria.....Civ.

Palazzina...D.....Scala...B.....Piano...2.....Int. ...6.....

ALLOGGIO di n. ...3.....stanze utili oltre gli accessori.

IN CATASTO E.U. - L'alloggio é riportato alla Partita.....1906.....Foglio
di mappa...53.....Part. 532.....sub. 14.....Categ. ...A/3.....classe...2.....
consistenza catastale vani...5,50.....Rendita Catastale Lit. 2189.....

BOX - GARAGE - E' riportato in C.E.U. alla Partita.....Foglio
di mappa.....Part.sub.....Categ.Classe.....
consistenza catastale Mq.Rendita Catastale Lit.....

CONFINANTI ALLOGGIO

NORD.....Largo delle Murge.....
EST.....Appartamento 5/B e vano scale.....
SUD.....Viale Liguria.....
OVEST.....Viale Liguria.....

CONFINANTI SCANTINATO - BOX

NORD.....Corridoio.....
EST.....Box int. 5/B.....
SUD.....Viale Liguria.....
OVEST.....Box int. 7/B.....


CONFINANTI LOCALE COMUNE

NORD.....
EST.....
SUD.....
OVEST.....

PARTI ED AREE CONDOMINIALI:

PARTI ED AREE INDIVIDUALI:

AREA CONSORTILE:

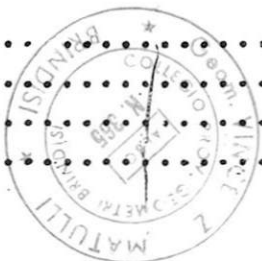

II TECNICO
Geom. Vincenzino

Comune di BRINDISI
Provincia di BRINDISI
CANTIERE n° 11251 (GESTIONE INA-CASA)
Fabbricato Unico: PALAZZINA D
Località - Commenda Ovest
Viale Liguria - n° civ. /A - /B

Lo


PIANTA TERRAZZA

Stessa Ditta

n° civ. /B

n° civ. /A

Stessa Ditta

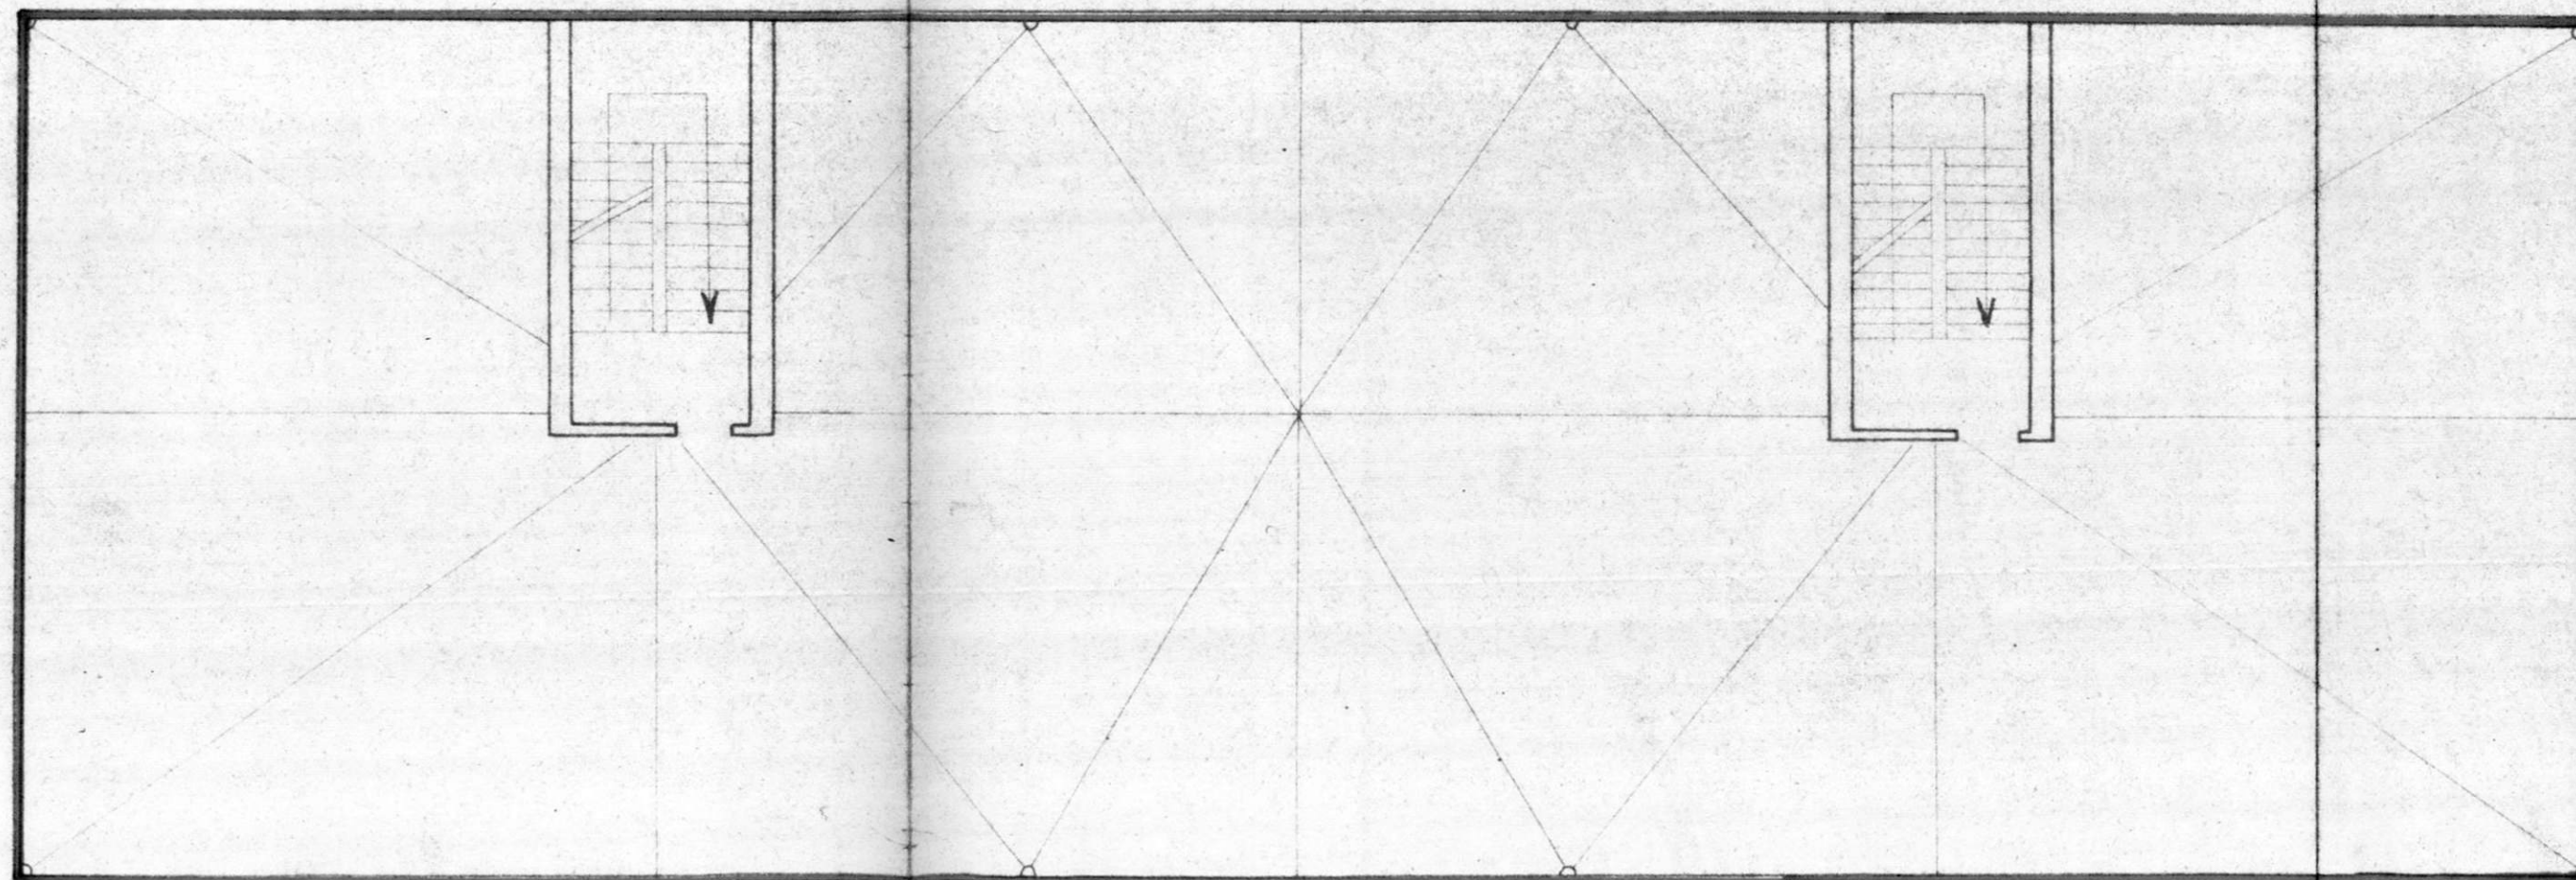

data della compilazione Settembre 1960

VIALE LIGURIA

Comune di BRINDISI
 Provincia di BRINDISI
 CANTIERE N° 11251 (GESTIONE IHA - CASA)
 Fabbricato UNICO: PALAZZINA D
 Località - Commenda Ovest
 VIALE LIGURIA - n° CIV. /A - /B

n° CIV. /A

- 1-
- 2-
- 3-
- 4-
- 5-
- 6-
- 7-
- 8-

n° CIV. /B

- 1-
- 2-
- 3-
- 4-
- 5-
- 6-
- 7-
- 8-


PIANTA SCANTINATO

STESSA DITTA

n° CIV. /B

STESSA DITTA

n° CIV. /A

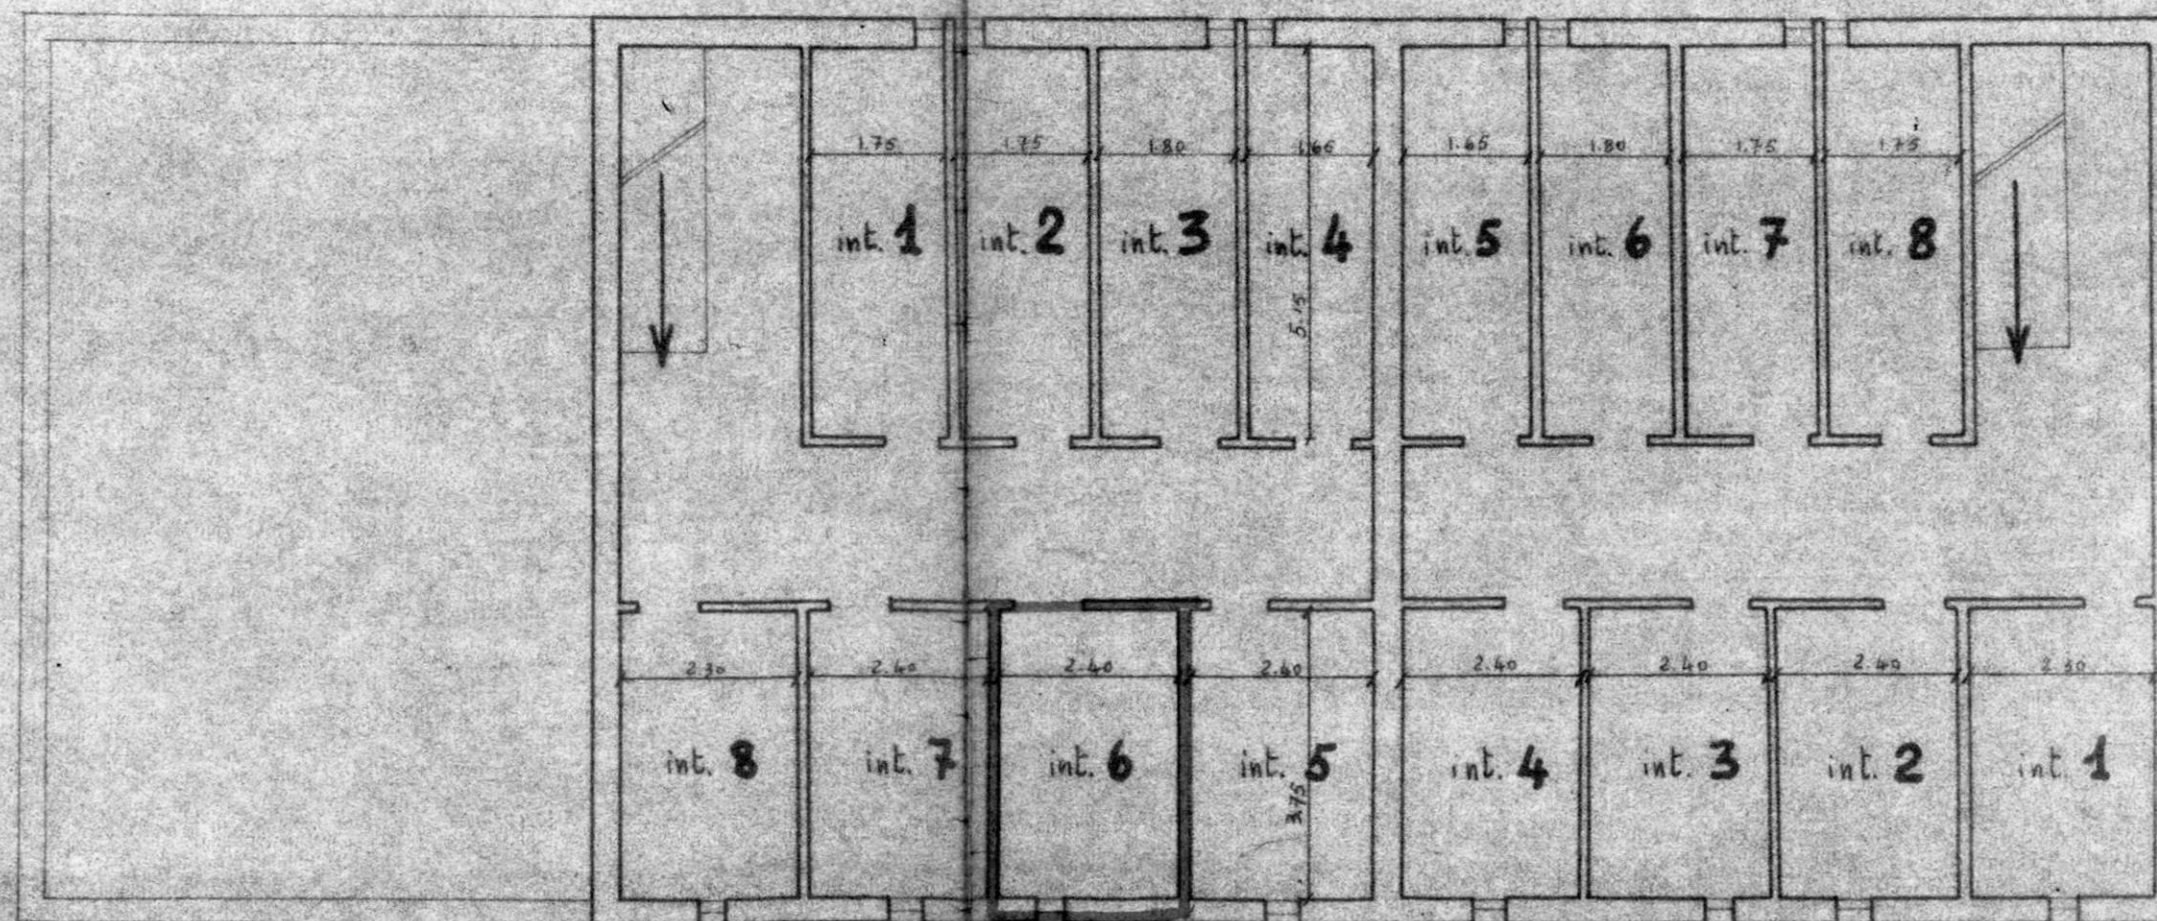

VIALE LIGURIA

data della compilazione Settembre 1960

Comune di BRINDISI
 Provincia di BRINDISI (GESTIONE IHA - CASA)
 CANTIERE n° 11251
 Fabbricato UNICO: PALAZZINA D
 Località - Commenda OVEST
 Viale LIGURIA - n° civ. /A- /B

n° civ. /A Int. 5-
 Int. 6-

Sup. virt. mq. 76,49
 " " " 76,75

n° civ. /B Int. 5-
 Int. 6-

Sup. virt. mq.
 " " "

PIANTA PIANO SECONDO

Stessa Ditta

