




- ARCH. C. FORLEO - VIA CESENA 52 - ROMA -
 - BRINDISI - COMMEDIA - PIANO FINALE -
 - INA - CASA - EDIFICIO TIPO B - *o. Forleo*

N° 20 ALZATE DA 16⁵ h=330
 N° 18 PEDATE DA 30 mm.

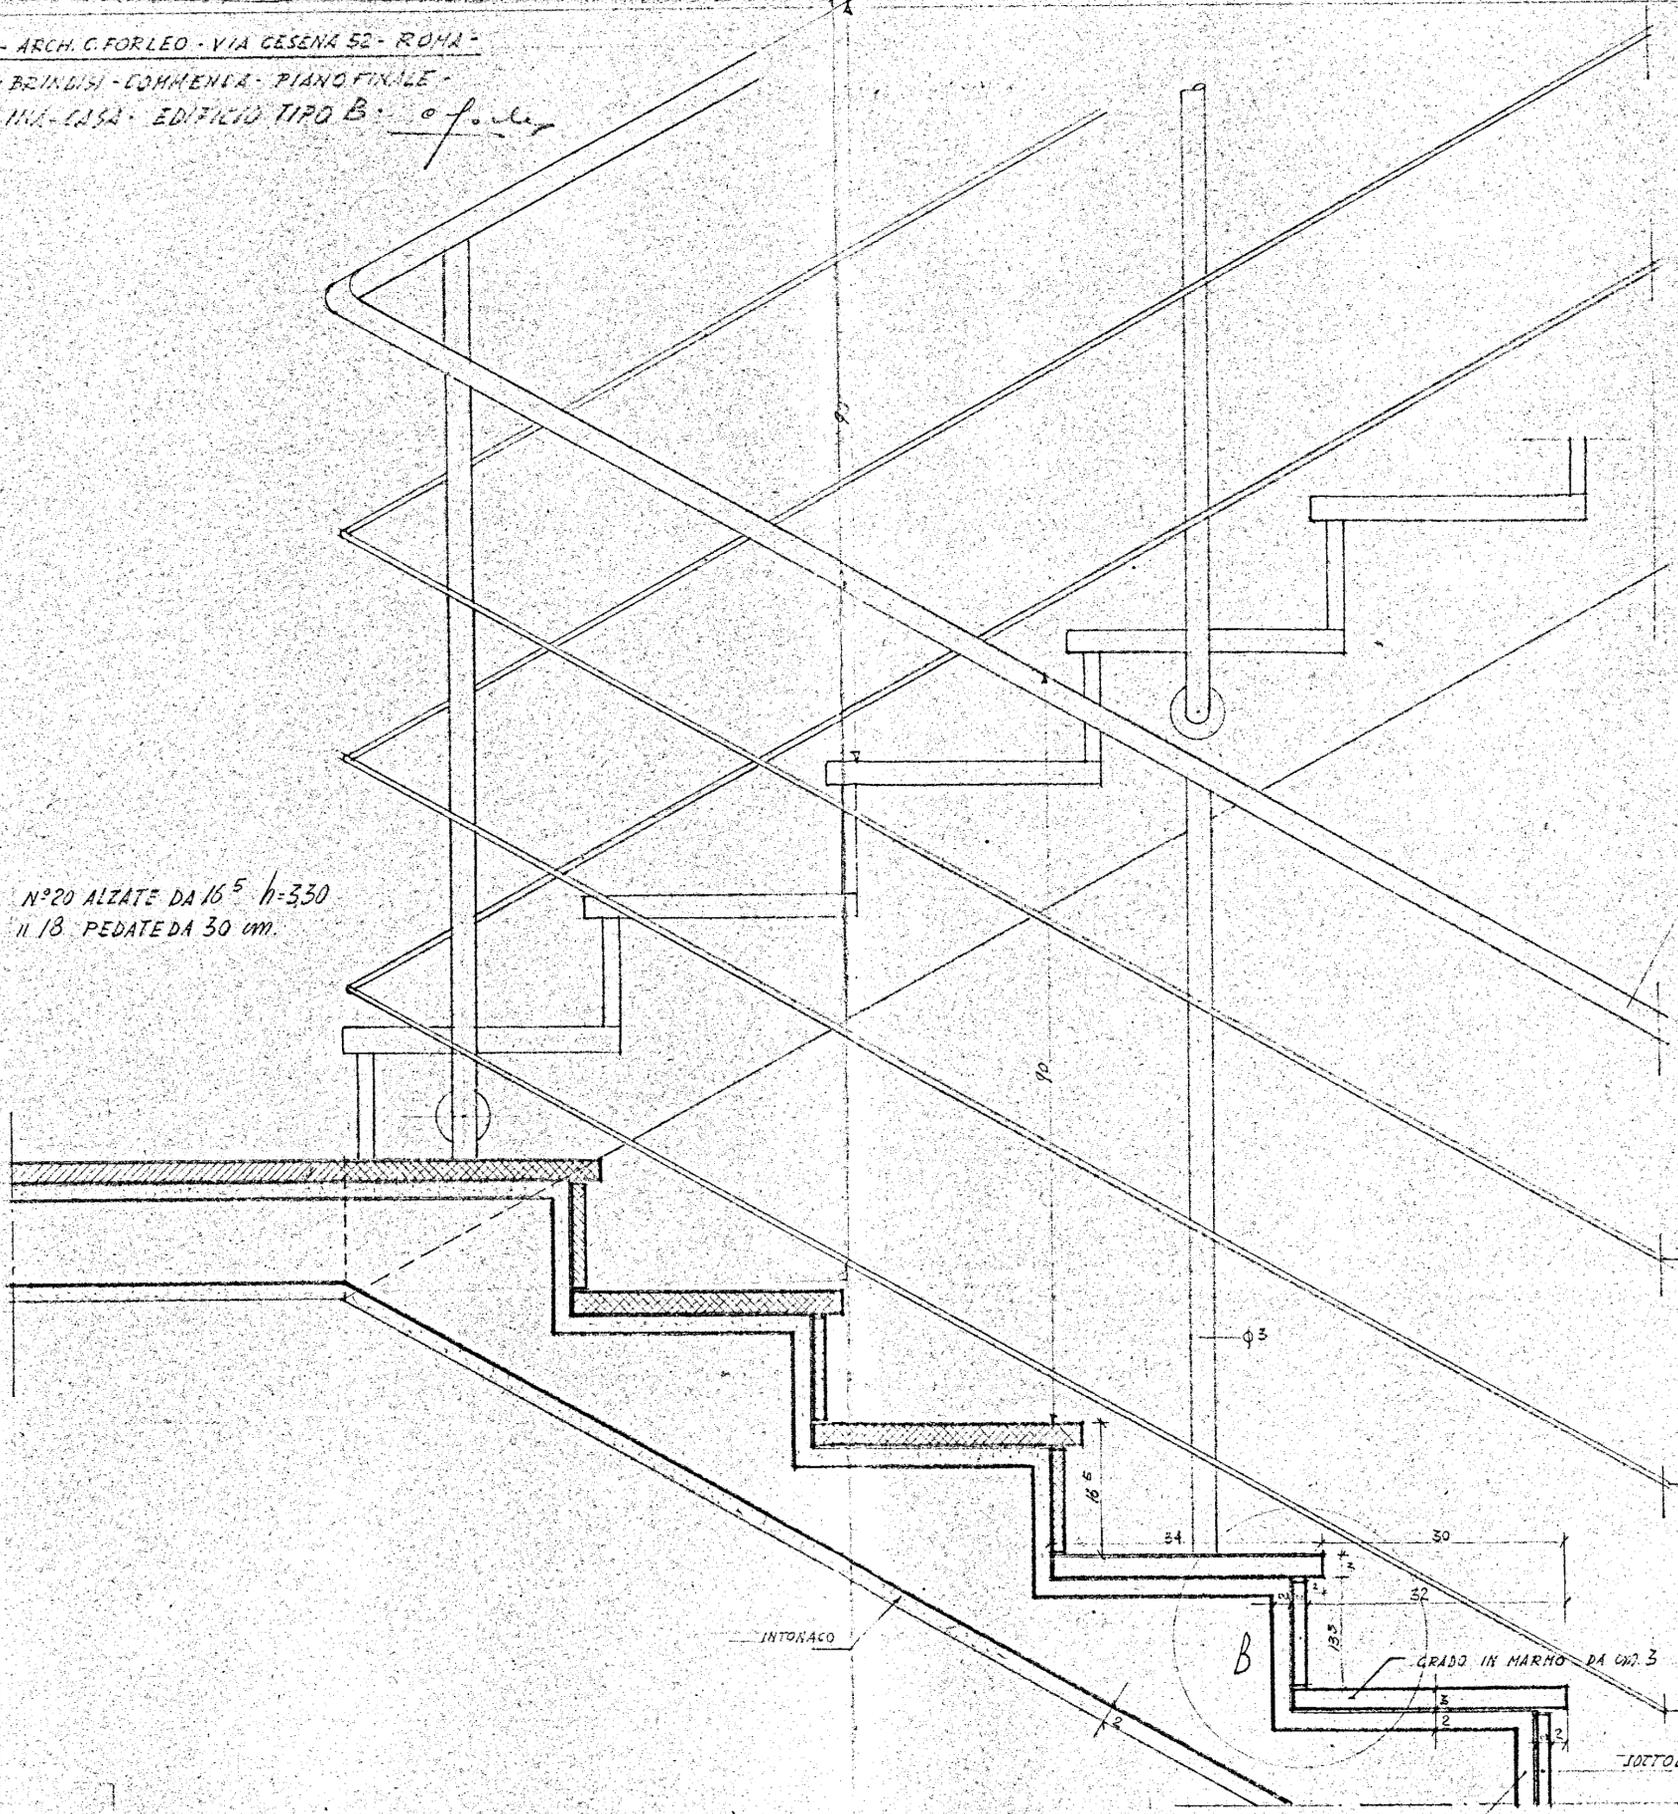

• PARTICOLARE SEZIONE LONGITUDINALE RAPP. 1:5

• PARTICOLARE B AL VERO •

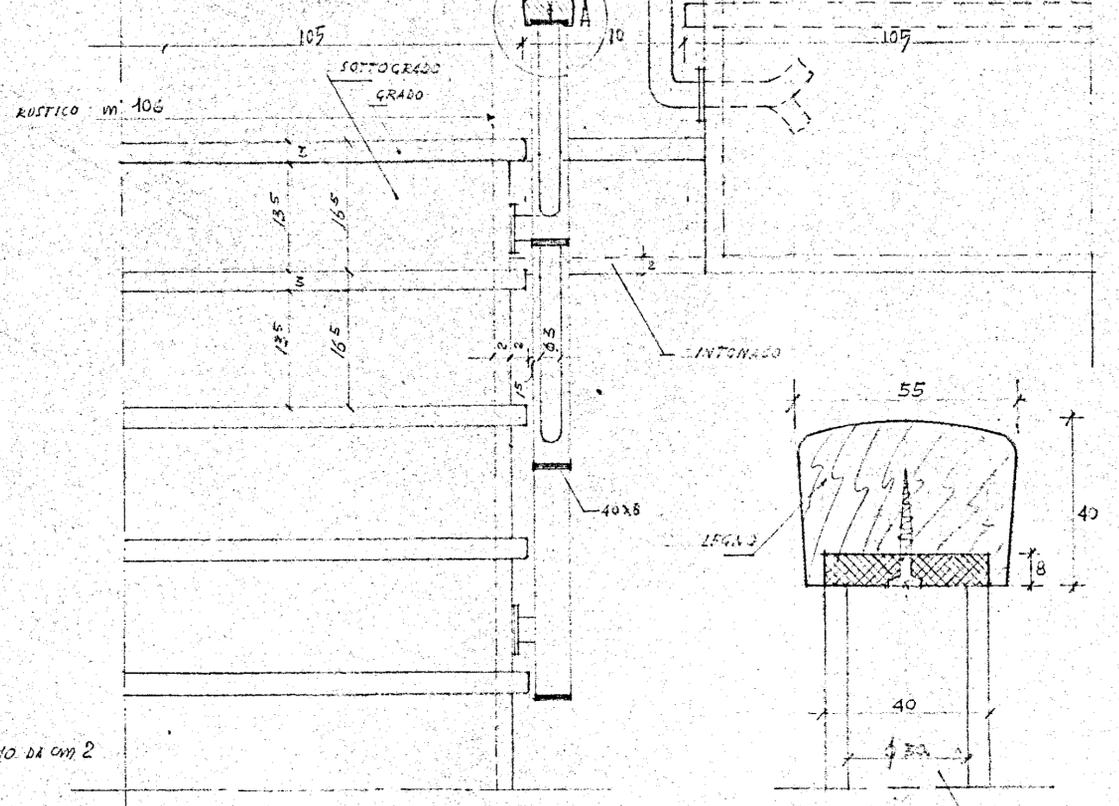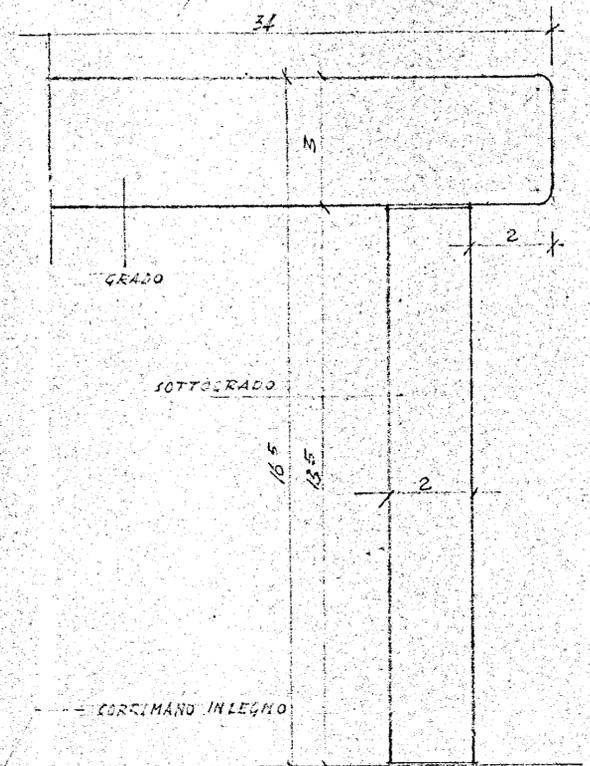

• PARTICOLARE SEZIONE TRASVERSALE RAPP. 1:5 • PARTICOLARE AL VERO (A)