
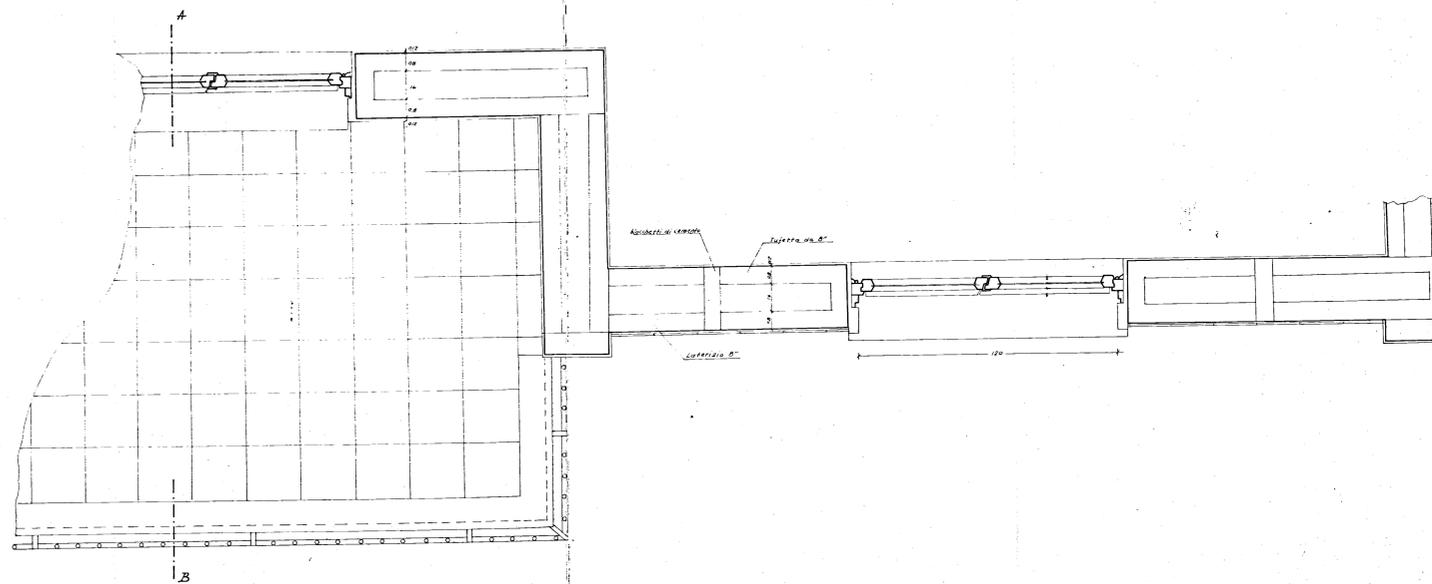


SEZIONE A-B

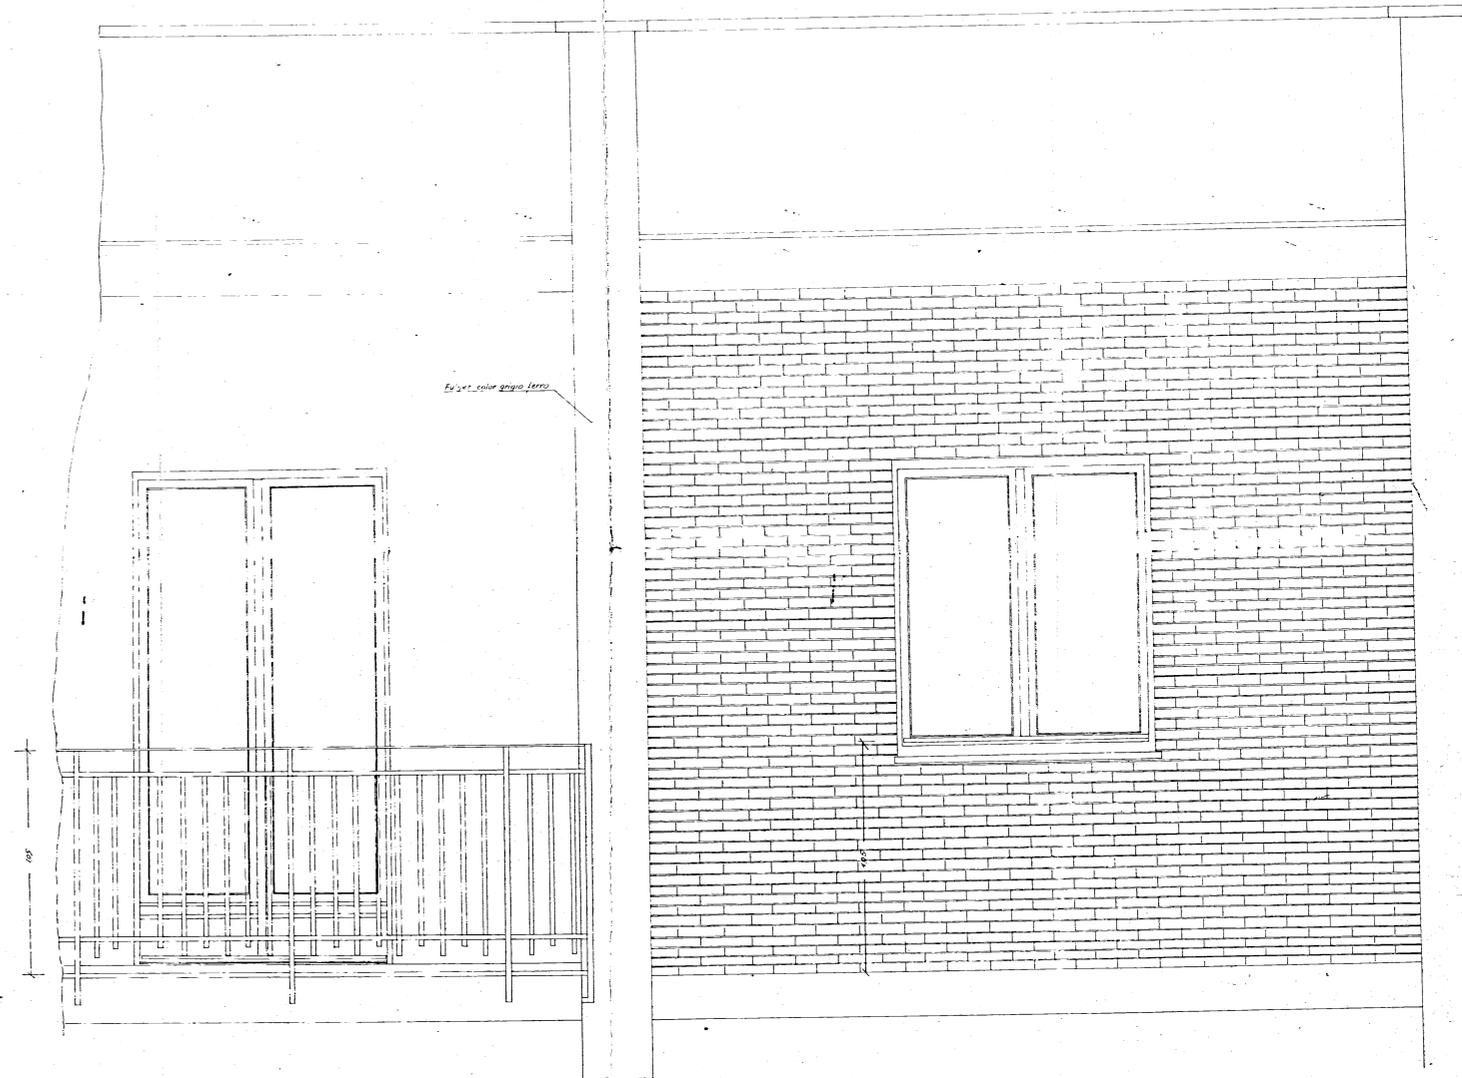

IL DIRETTORE DEI LAVORI
 Ing. Maria Fiorelli Sammiti
 N. Maria Veronesi S.p.A.

gescal legge 14-2-1963 n. 60	int.	iacp brindisi
brindisi		
s.i.p. EDILIZIA ECONOMICA - POPOLARE		
ing. vivarelli		
" maldari		
scala: 1:10		
all. n.	PARTICOLARI COSTRUTTIVI	
8	DELLA FACCIATA	