


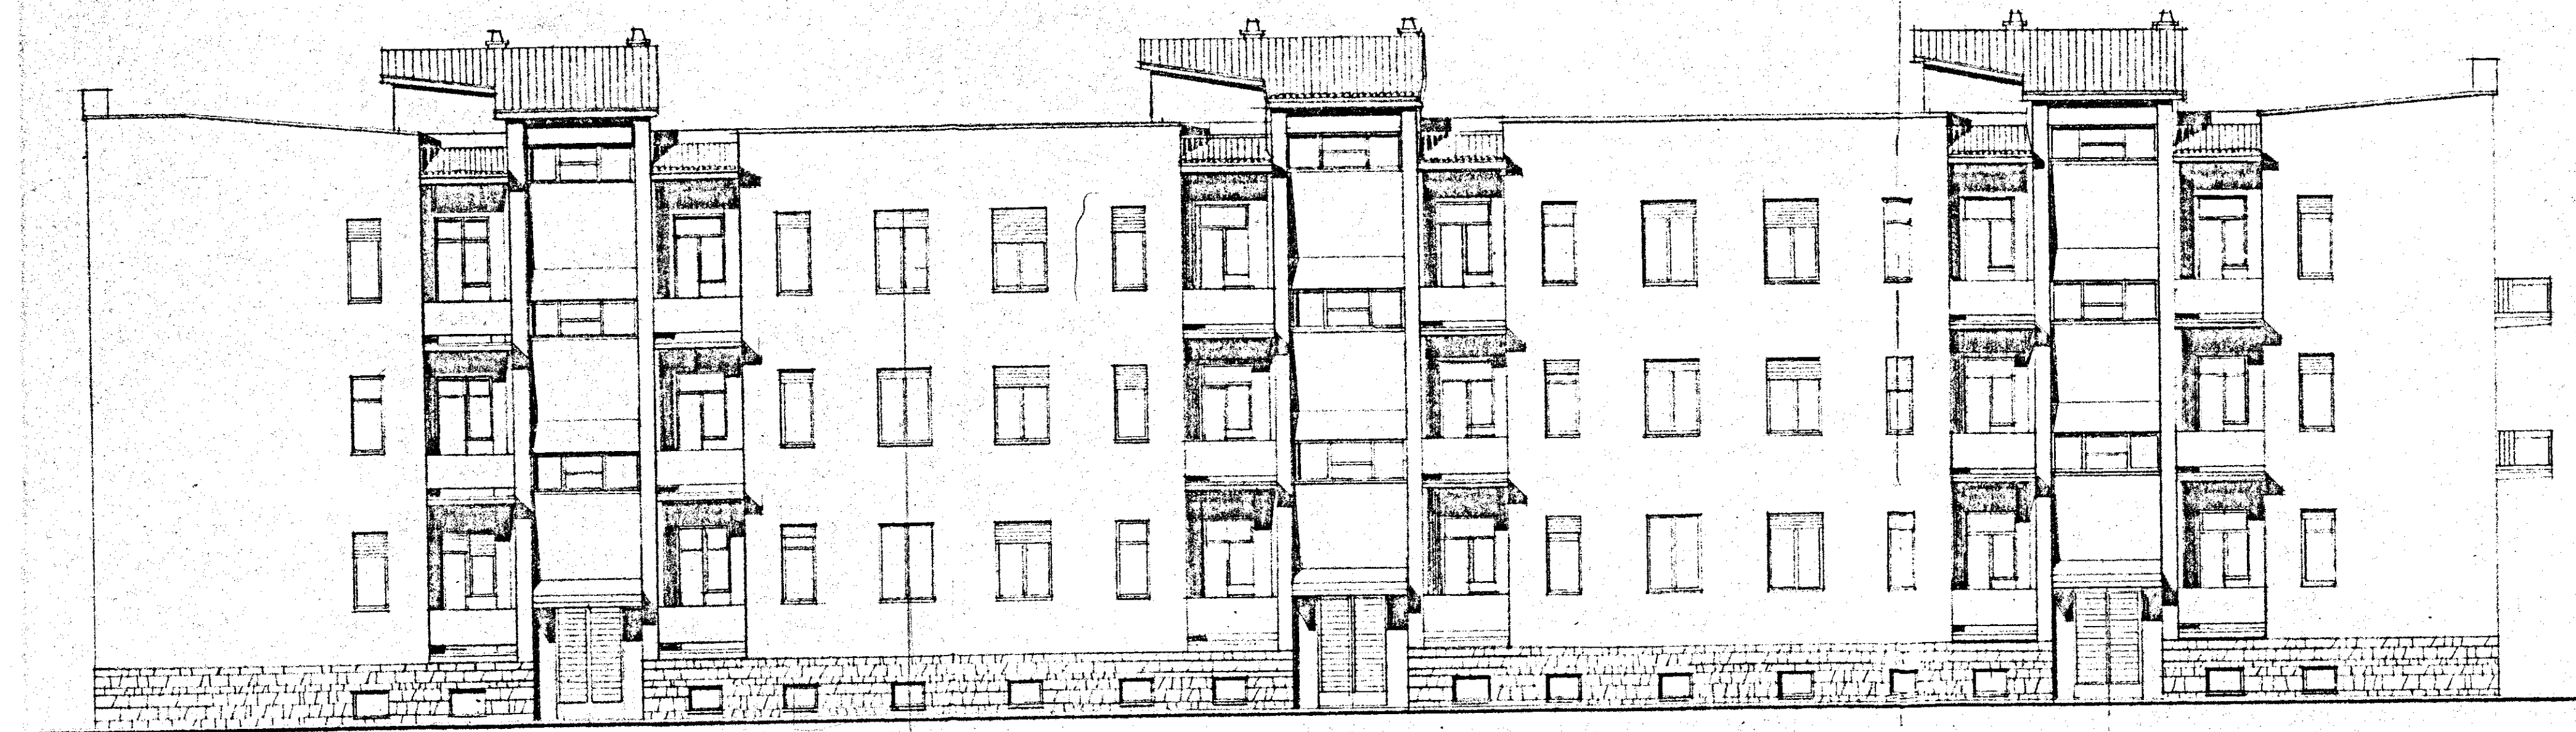

|                                                           |                                                            |                 |
|-----------------------------------------------------------|------------------------------------------------------------|-----------------|
| _ISTITUTO CASE POPOLARI _BRINDISI _                       |                                                            | 204             |
| INA-CASA<br>BRINDISI                                      | QUARTIERE COMMENDA<br>PIANO ASSESTAMENTO<br>FABBRICATO C - | 3138            |
| VISIO                                                     | PROSPETTO SUL GIARDINO                                     | DATA marzo 1954 |
| STUDIO ARCH. GAETANO MINNUCCI - ROMA VIA DELLE FORNACI 39 |                                                            |                 |