

ISTITUTO AUTONOMO CASE POPOLARI-BRINDISI-

LEGGE 22-10-1971 N. 865 - ART. 68/A

CANALE A

COSTRUZIONE DI CASE POPOLARI IN LATIANO
PROSPETTI


Scala
1:100

PROGRAMMA INTERVENTO N. 009/18/1

PROGETTAZIONE
Uff. Tecn. I.A.C.P.
BRINDISI

Aggiornamenti

Data

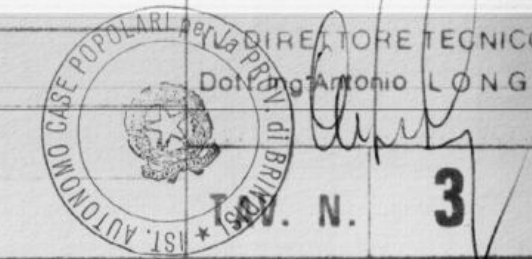

COMMISSIONE TECNICA I.A.C.P.
(Art. 63 Legge 22-10-1971 n. 865)

PARERE FAVOREVOLE

espresso con voto n. 6/74

nella seduta del 20 GIU. 1974

Brindisi, li 20 GIU. 1974

Il SEGRETARIO

Aloggi N. da vani 5 = vani N. =


6 = 7 = 42

TOT. N. 6

N. 42

Brindisi, li 20 GIU. 1974

Il SEGRETARIO

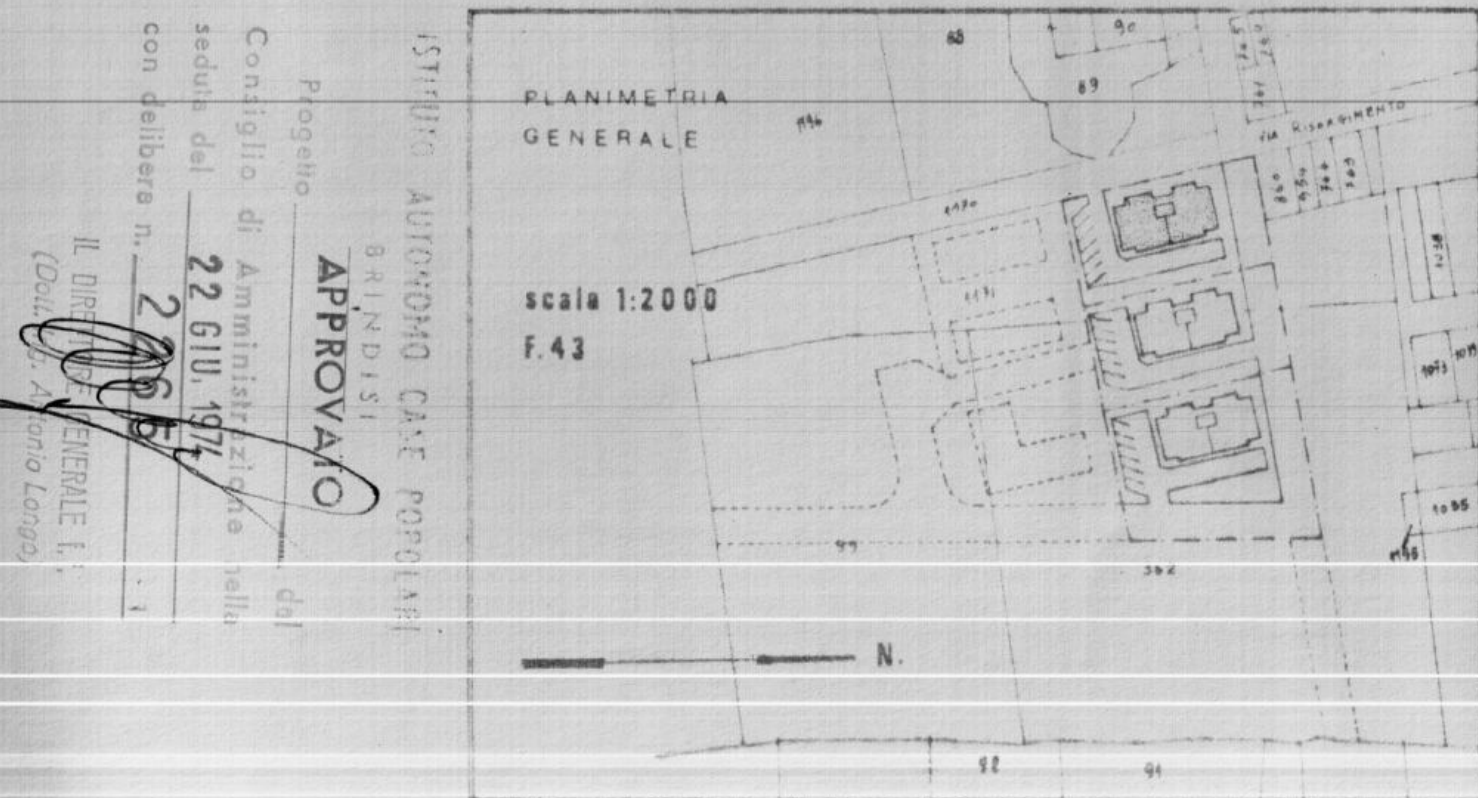

ANTERIORE

POSTERIORE

TESTATA

