CASE PER LAVORATORI IN BRINDISI

COOPERATIVA MINERVA - Cant. 17001

Pianta sistemazioni esterne e rete fognante.

Rapp. 1:100
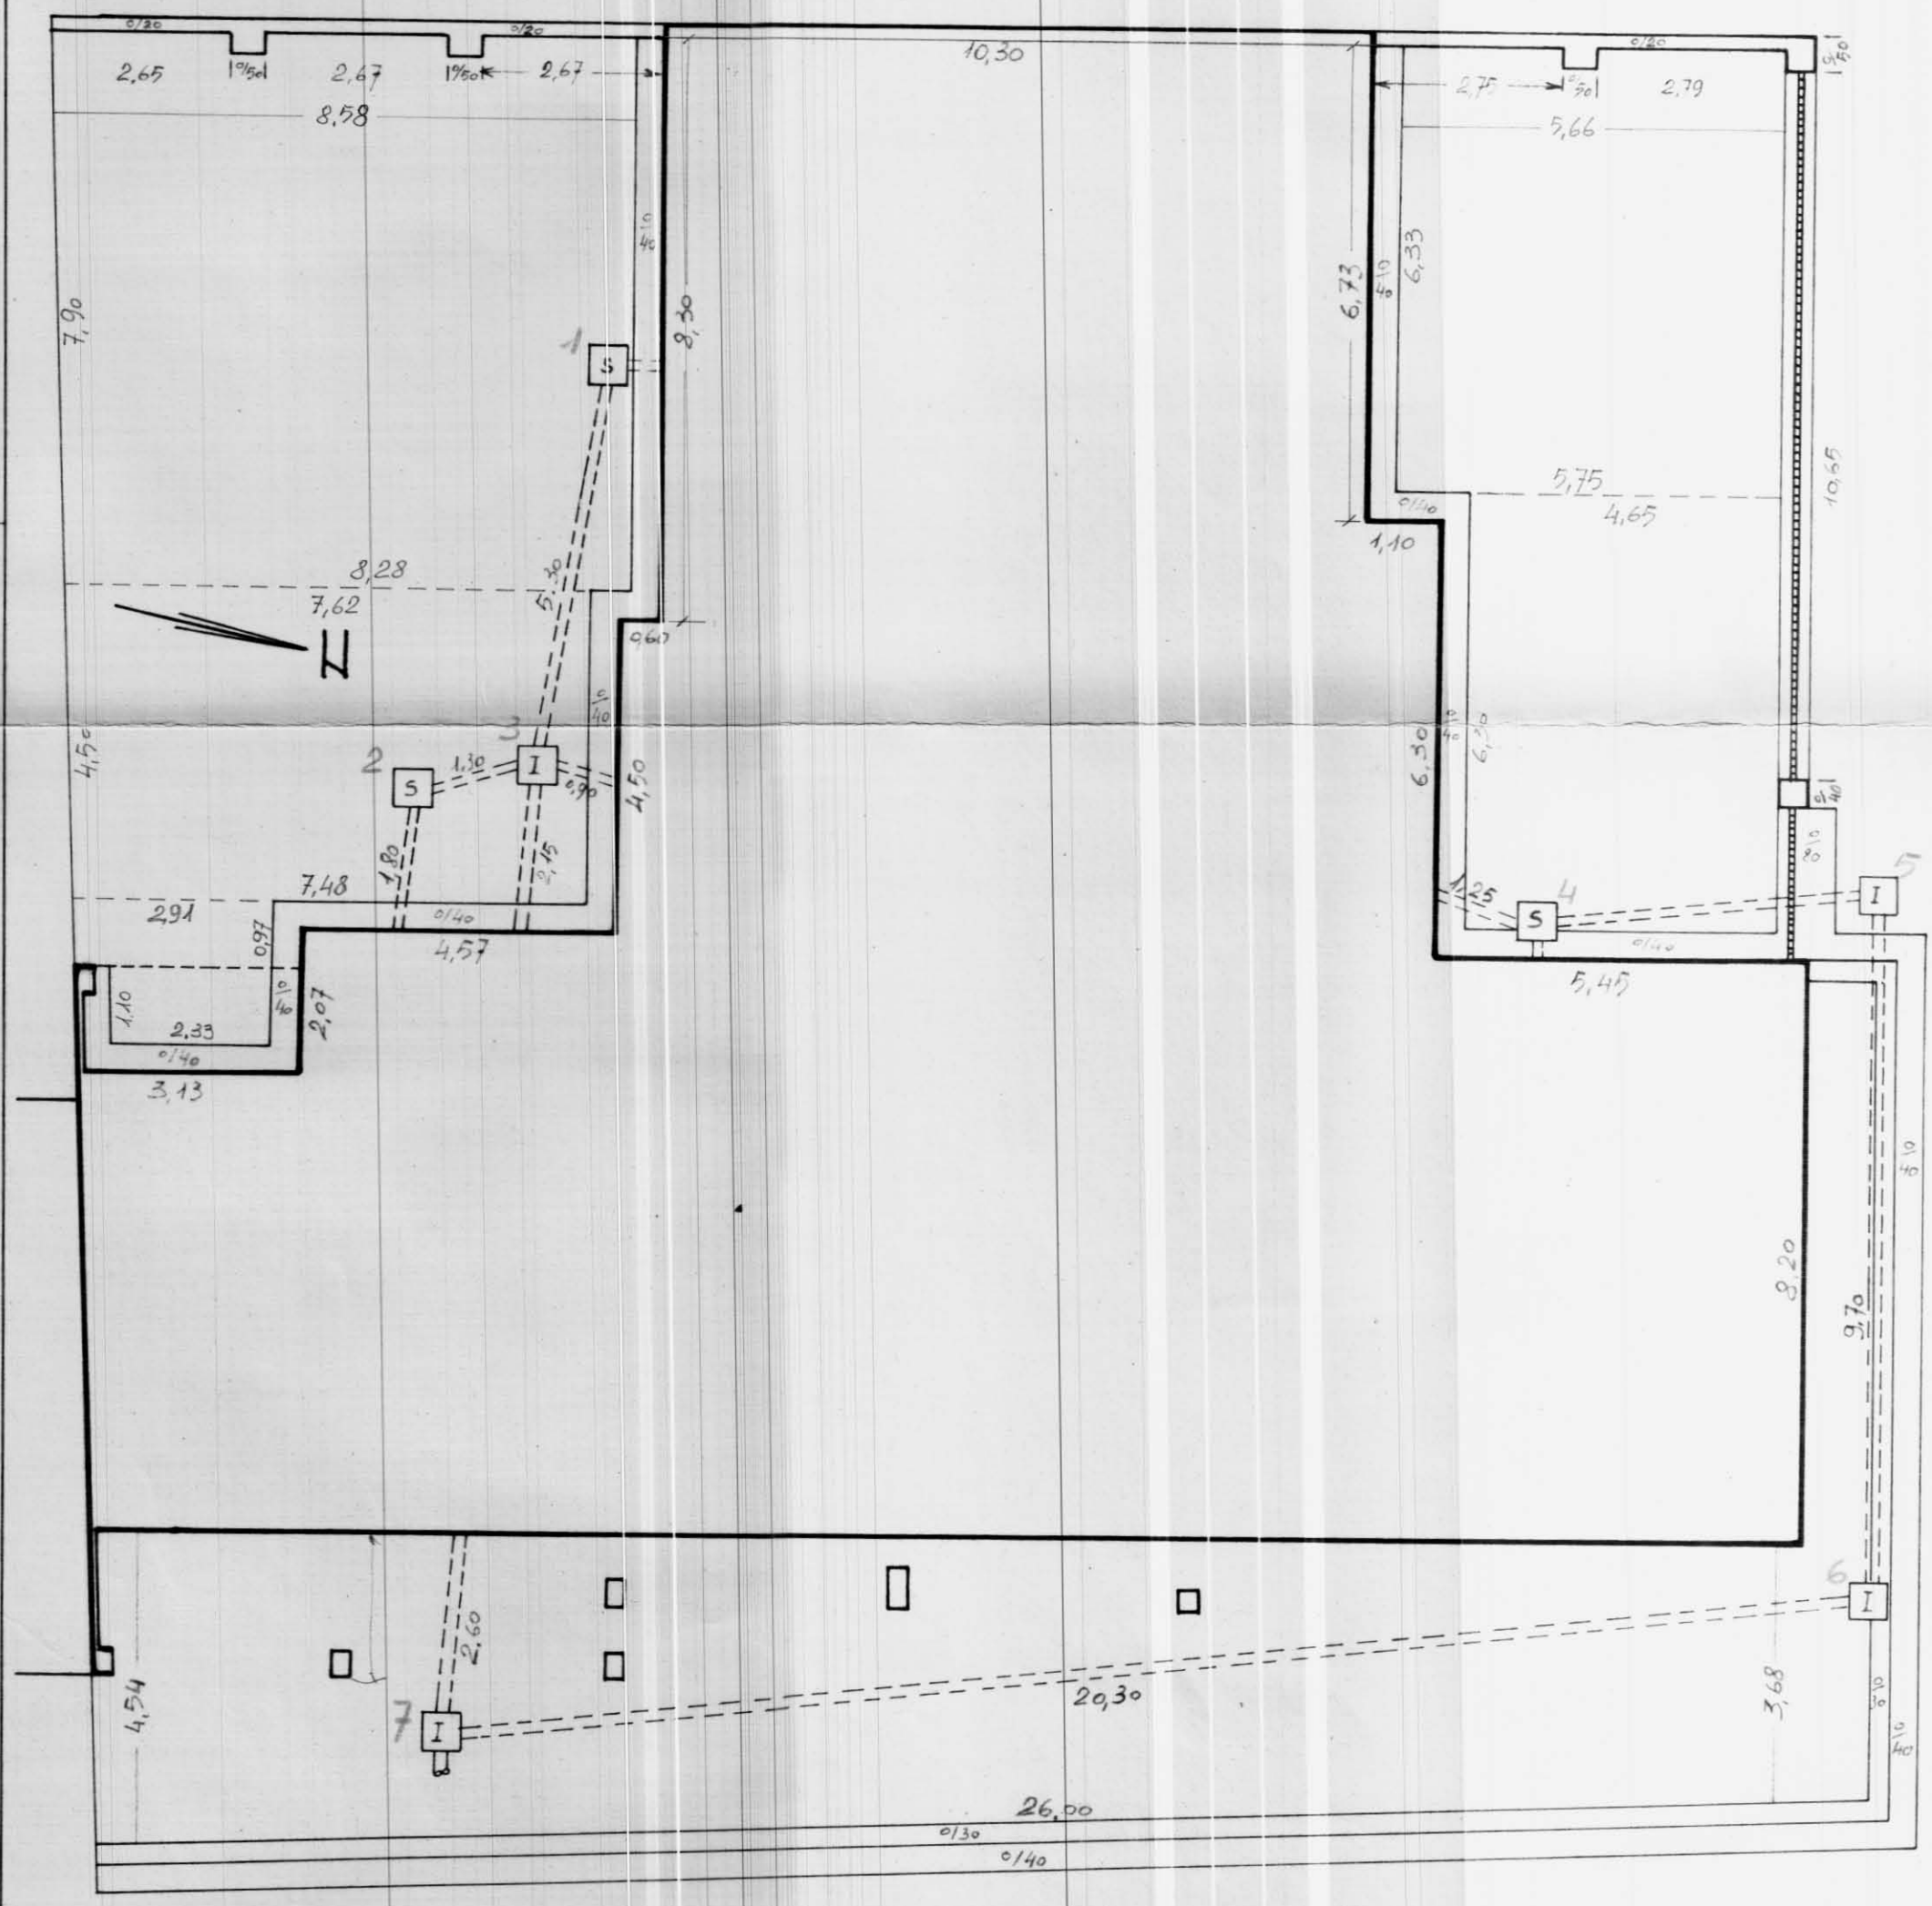
TAVOLA N° 4