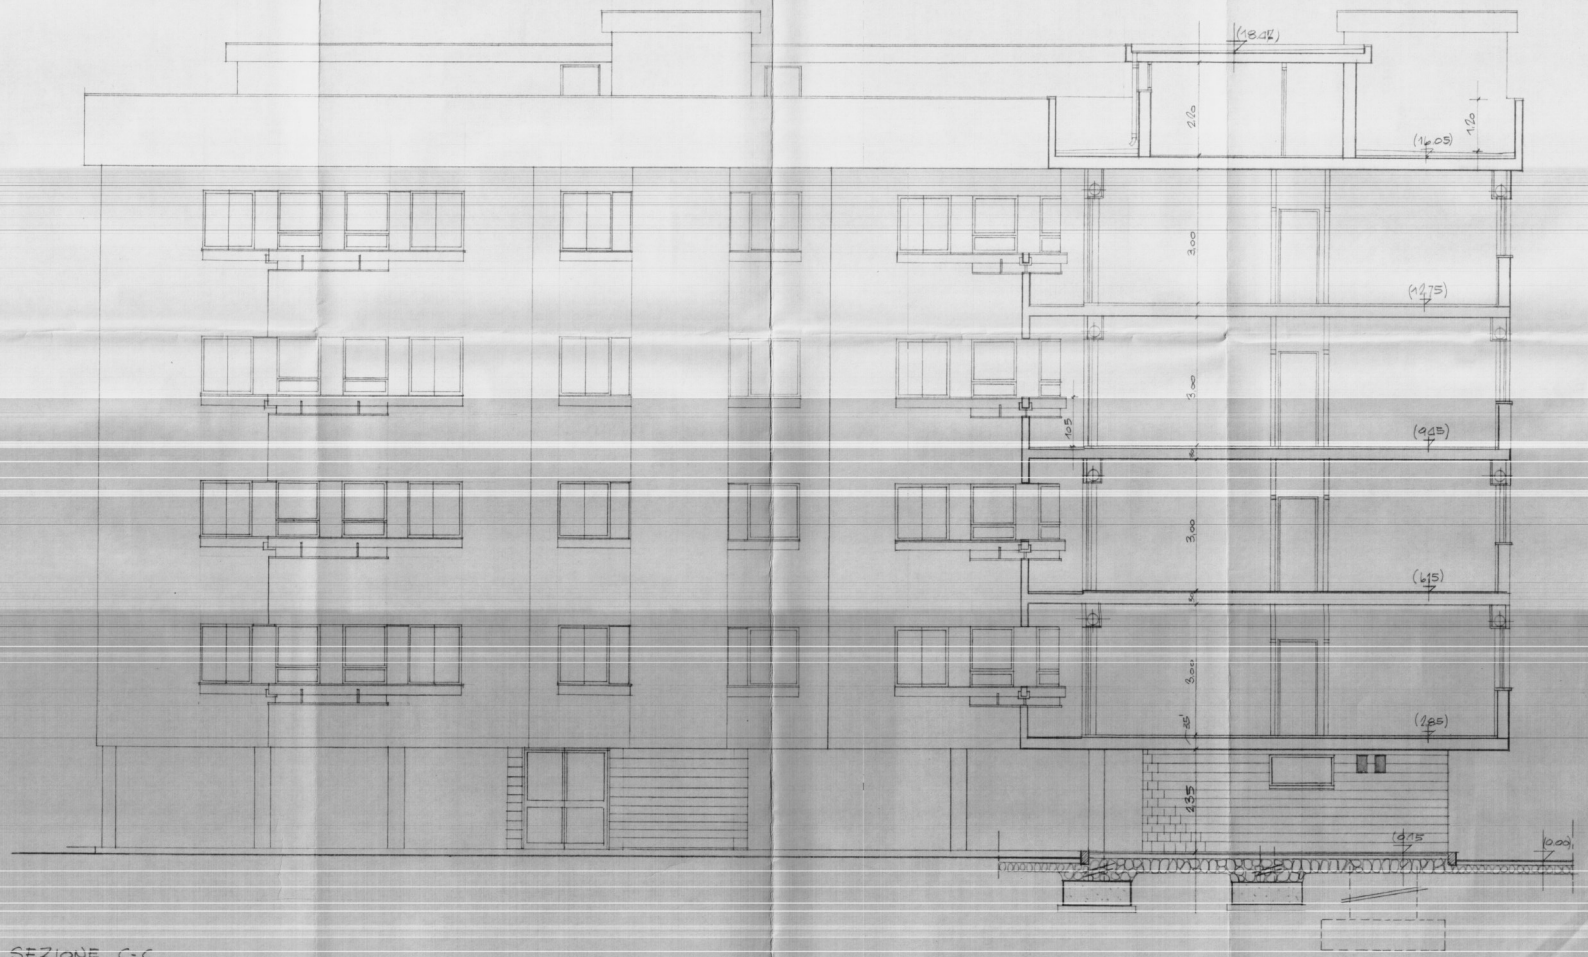

SEZIONE C-C

GESTIONE CASE LAVORATORI (legge 14-2-1963)	Intervento Nº 1312	stazione appaltante I. A. C. P.
QUARTIERE S.ELIA BRINDISI		data / agg / agg / agg / 11
PROGETTO ESECUTIVO - LOTTO "A1" - FABBRICATO C PROSPETTO SEZIONE C-C RAPP. 1:50		archivio

EDILIZIA	Ing.O.Angelini		STRUTTURE-C	Ing. F. Piro		note
EDILIZIA	Ing.M.Bolognese		IMPIANTI	Ing.P.Fabretti		
EDILIZIA	Ing.U.Lonece		PROGRAMMAZ	Ing.A.Maldari		
EDILIZIA	Ing.I.Perretti		PROGRAMMAZ	Ing. L. Poti		
EDILIZIA	Ing. L. Poti		PROGRAMMAZ	Ing.E.Romanazzi		
EDILIZIA	Ar.F.Pignatelli		COORDINATORE	Ing.A.Maldari		
EDILIZIA	Ar.G.Pinto		DIREZIONE LL.	I.A.C.P.		controllo / visto
STRUTTURE-C	Ing.F.D'Alonzo					