115

ISTITUTO AUTONOMO CASE POPOLARI - BRINDISI -

LEGGE 22-10-1971 N. 865 – ART. 55 | CANALE C

COSTRUZIONE DI CASE POPOLARI IN LATIANO

SCALA | Scala 1:10

PROGRAMMA INTERVENTO N 009/20/1

Aggiornamenti:

PROGETTAZIONE
Uff. Tecn. I.A.C.P.
BRINDISI

Data:

IL DIRETTORE TECNICO
Dott. Ing. Antonio LONGO

TAV. N. 7
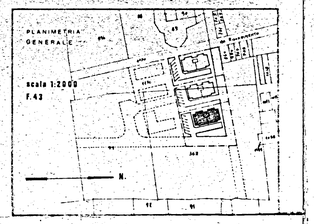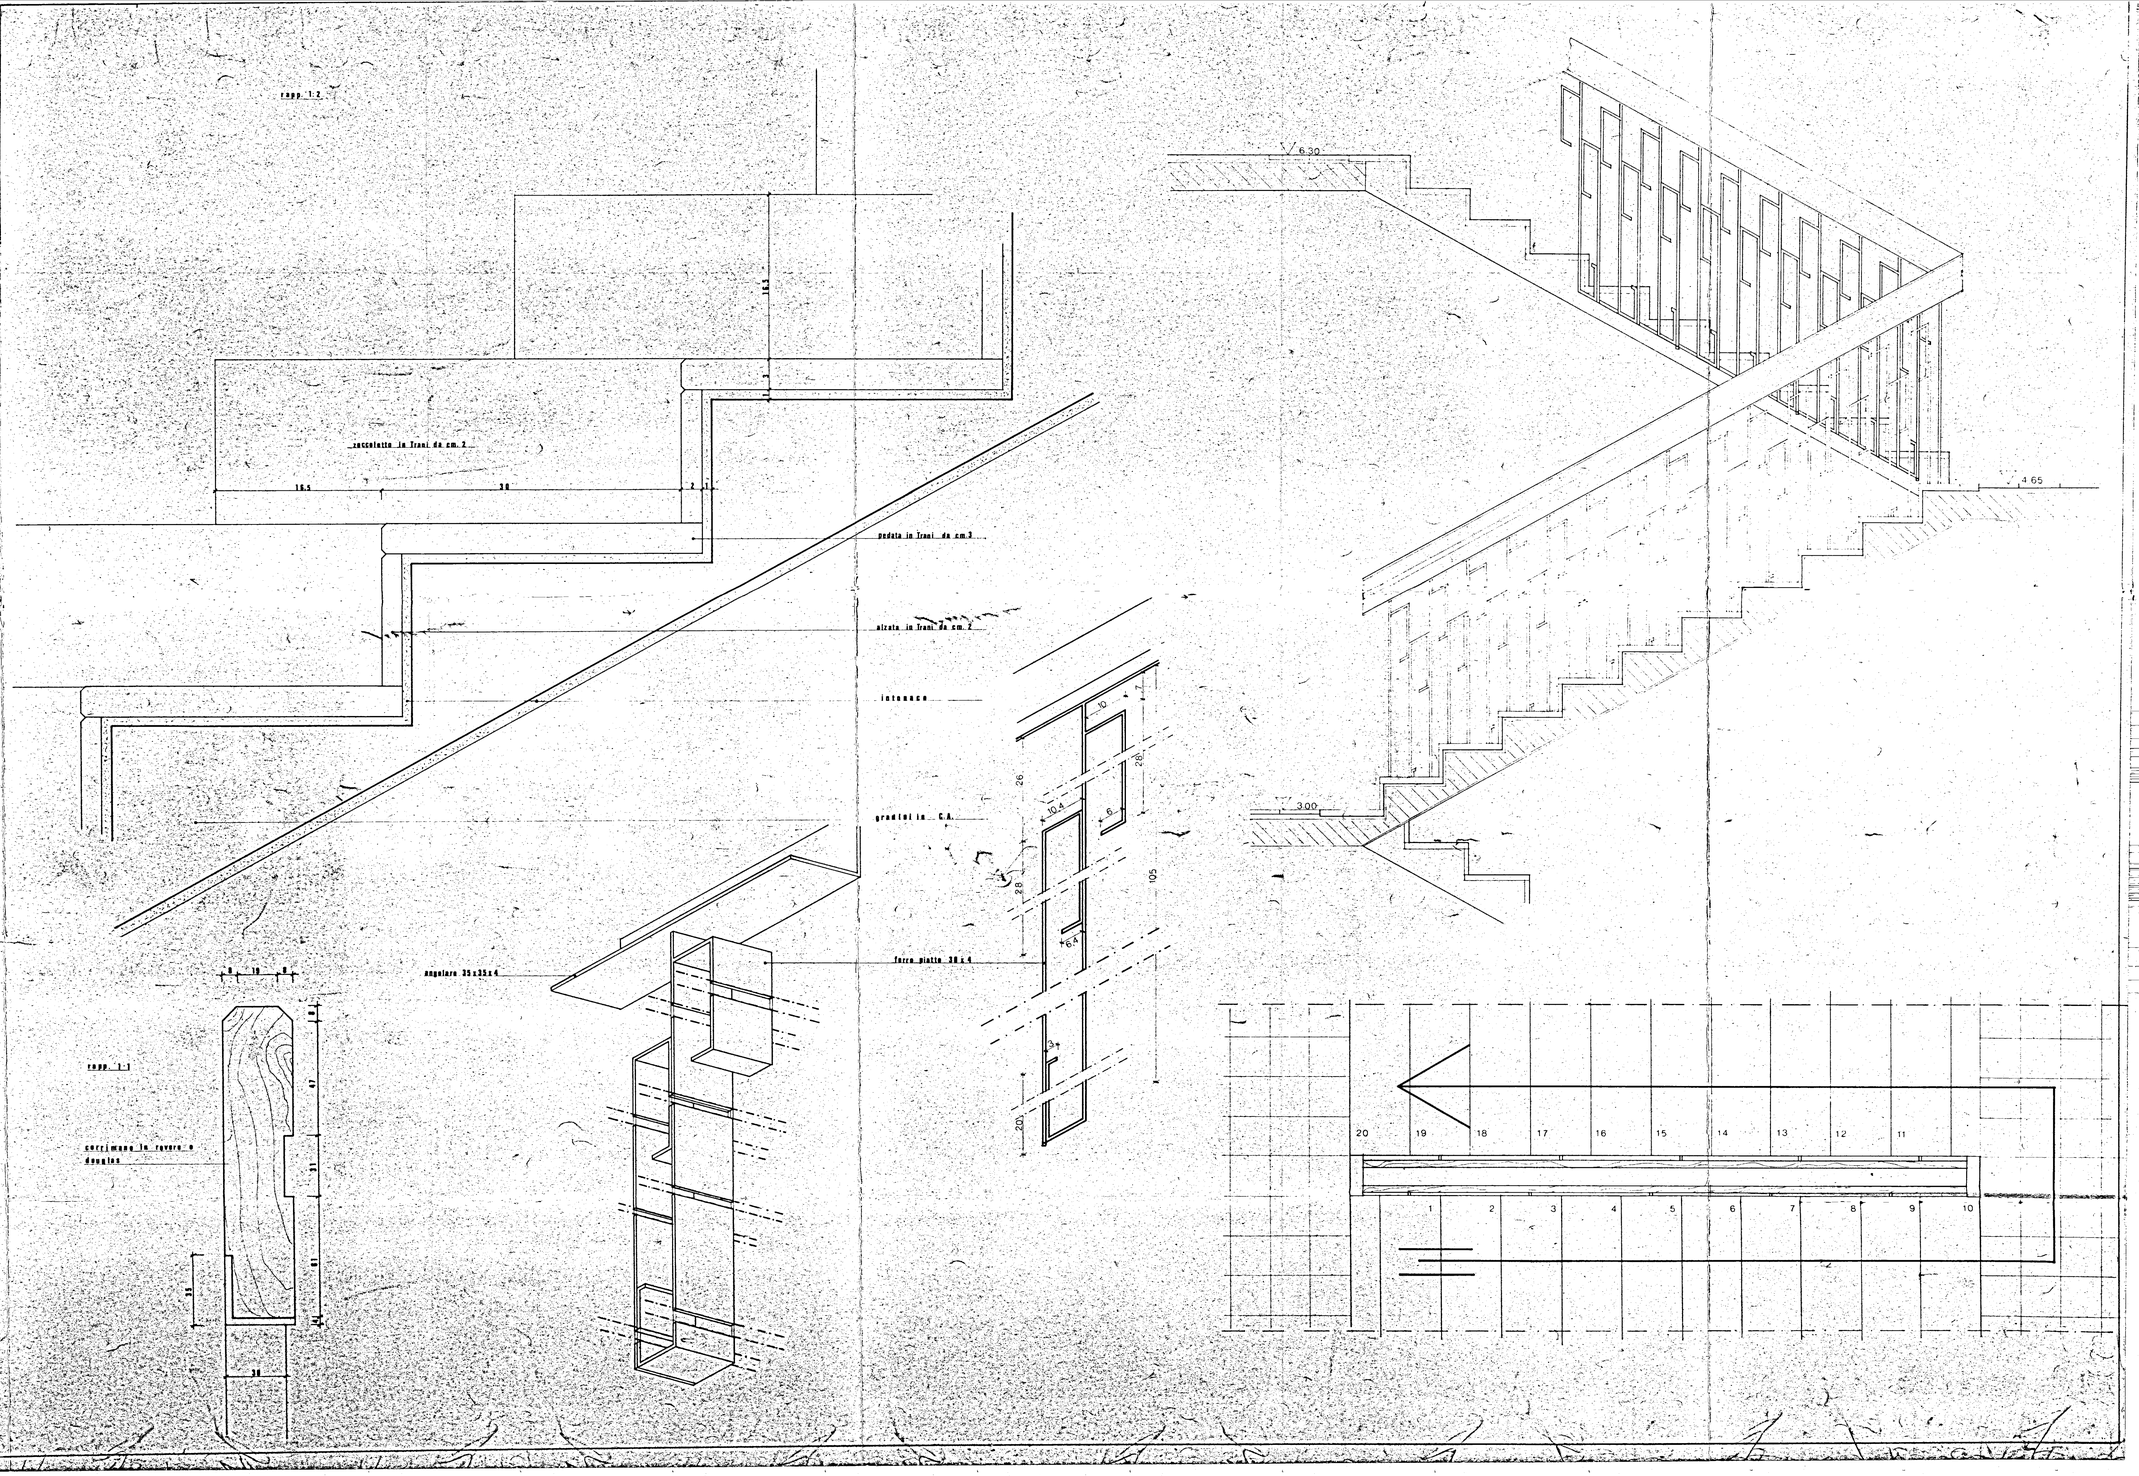
Alloggi N. da vani 5 = vani N.
" " " 6 = " "
6 " 7 = " 42
TOT. N. 6 N. 42