



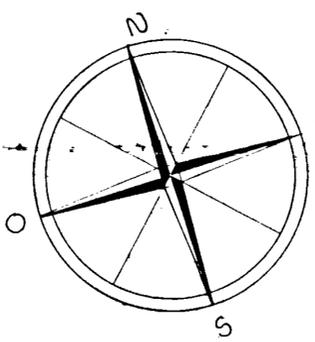

I CINQUE LOTTI SI SONO OTTENUTI DIVIDENDO LA STRADA IN CINQUE ASSI
PIRETTI AI QUALI SONO DISTACCATI I FABBRICATI

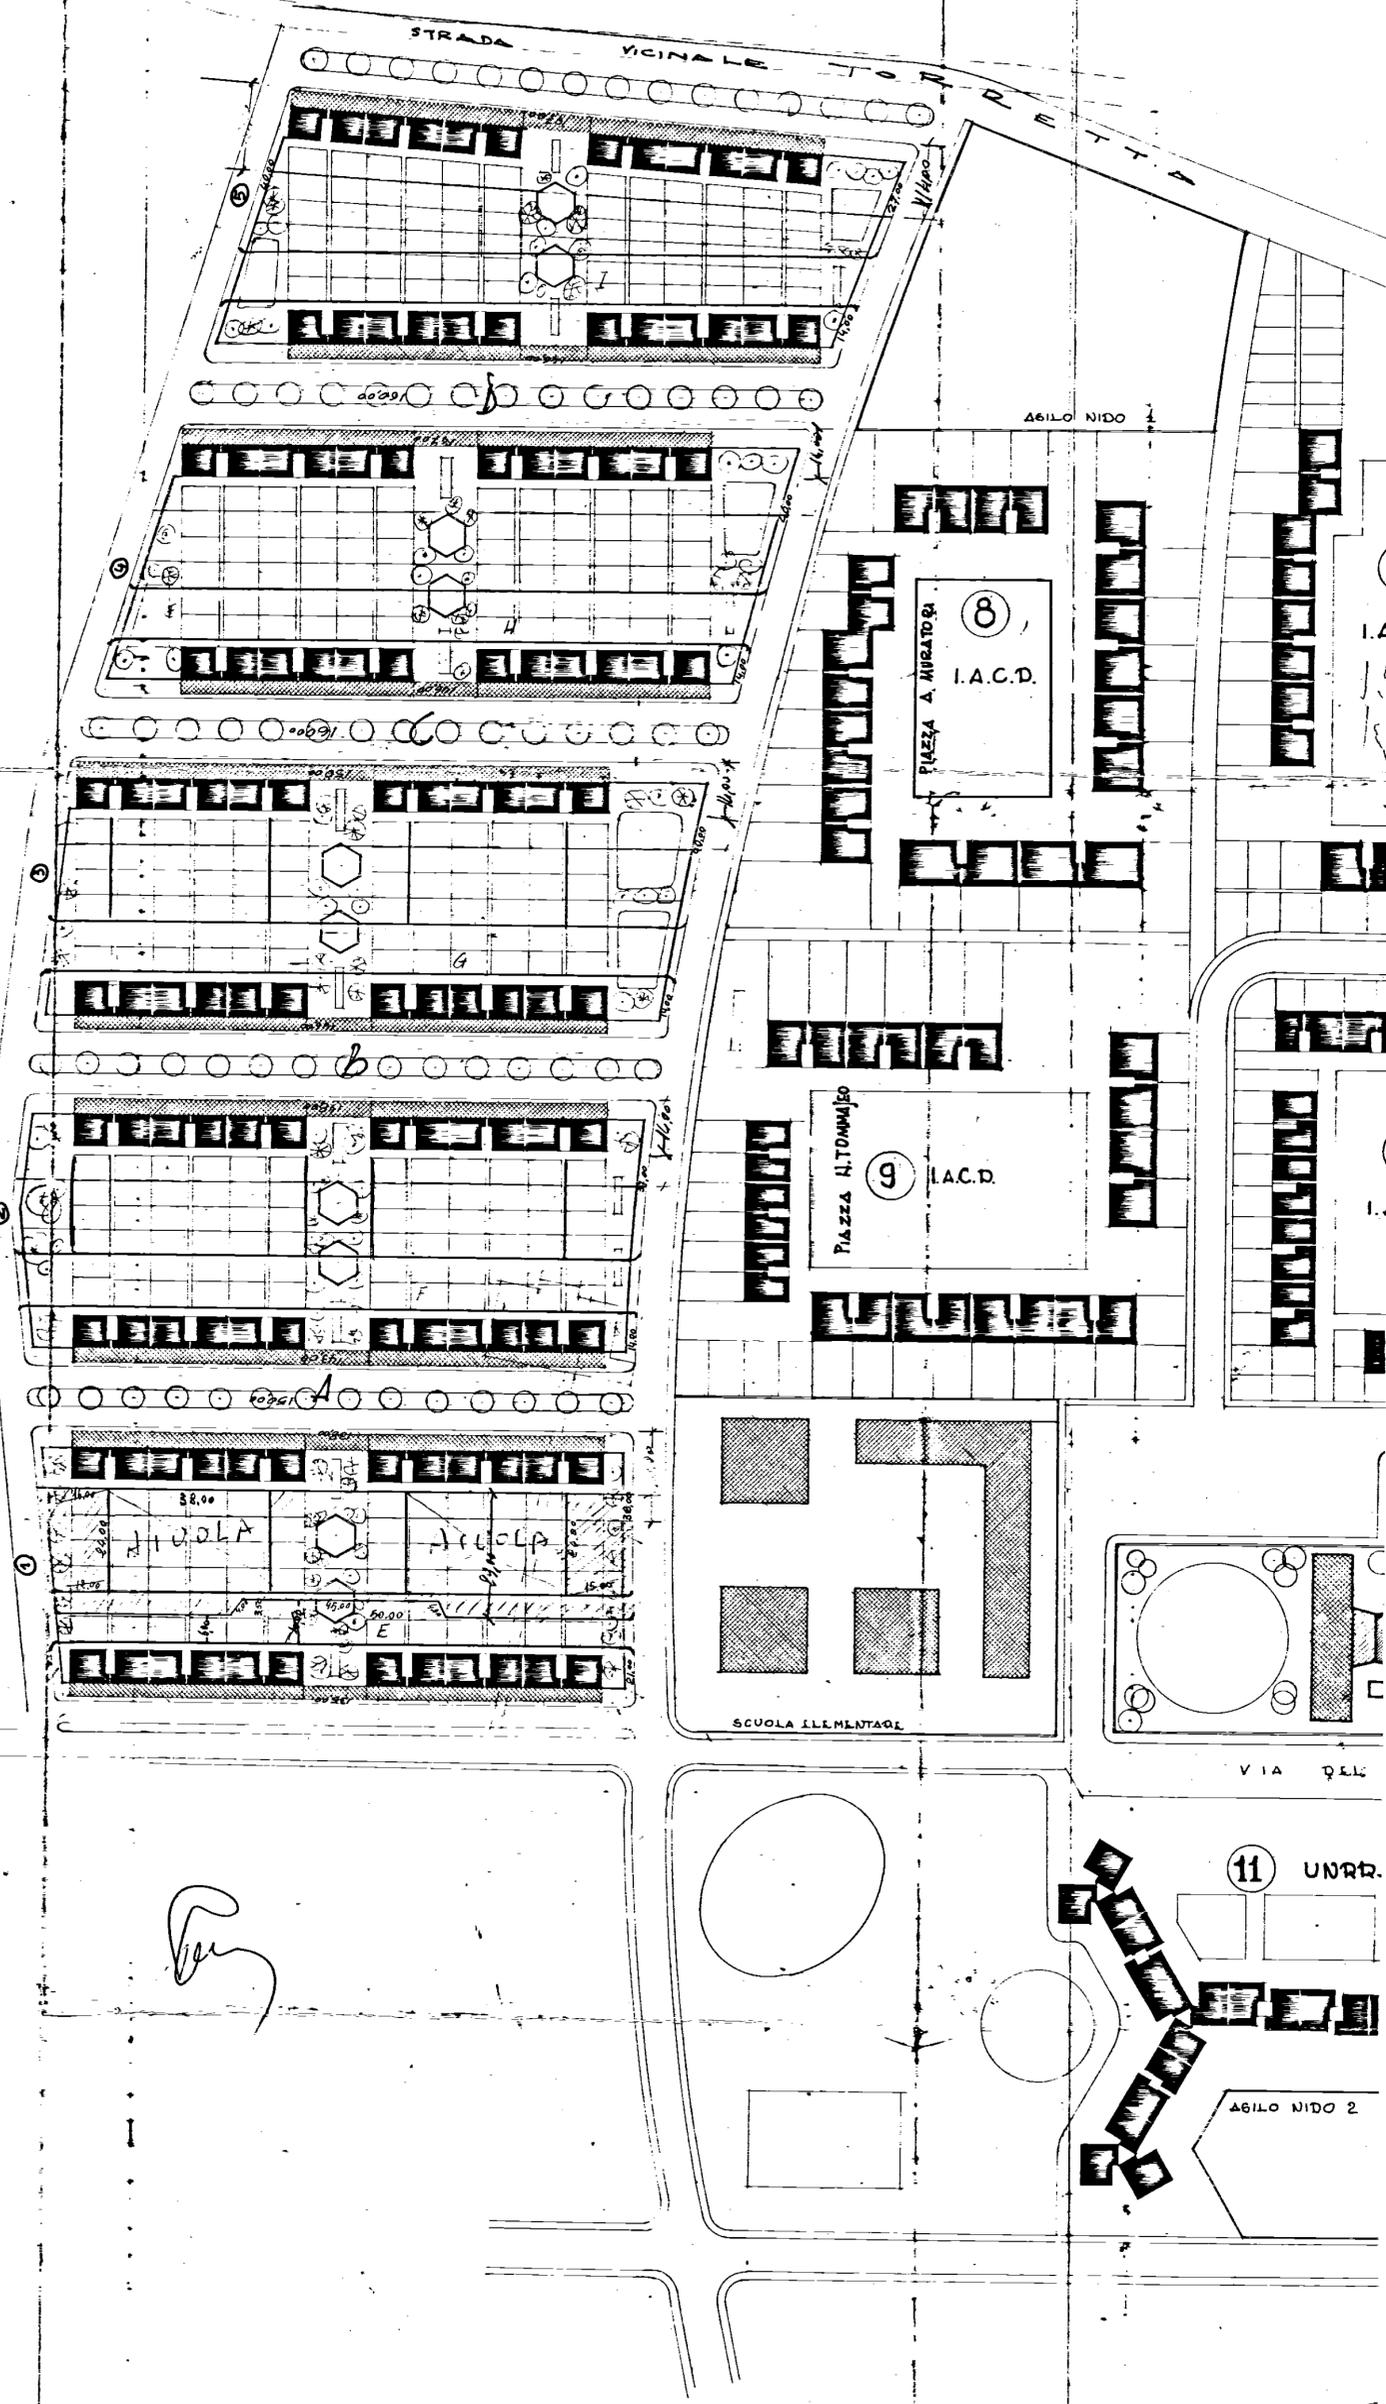

De Renzi