


ISTITUTO AUTONOMO CASE POPOLARI
PER LA PROVINCIA DI BRINDISI

PROGETTO DI CASE POPOLARI IN


PROSPETTI E SEZIONE

SCALA 1:100

Prospetto Anteriore

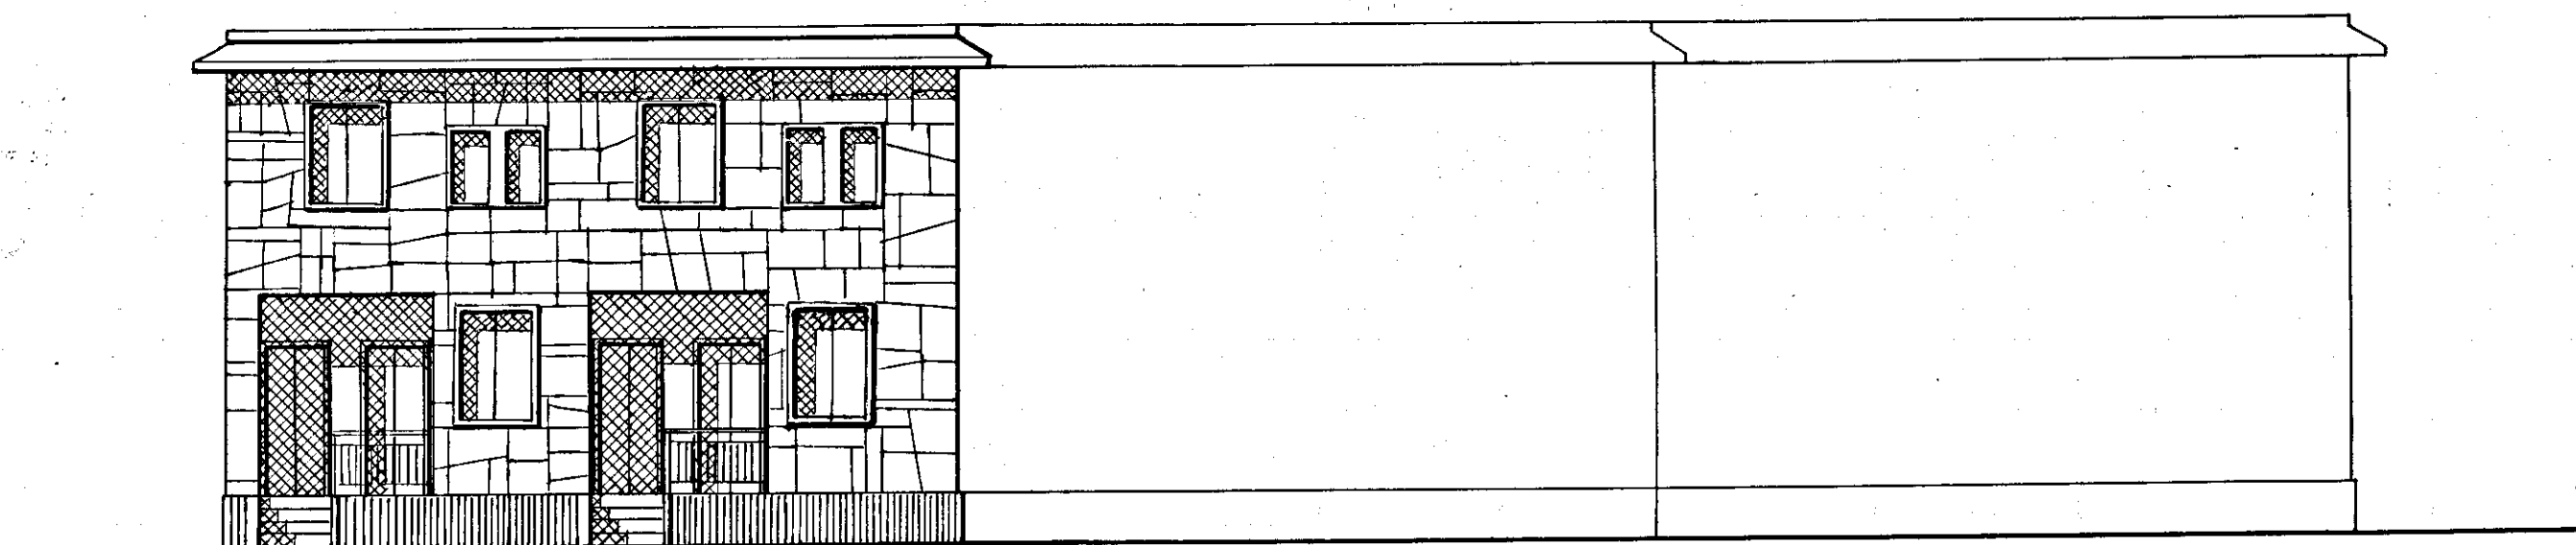

Prospetto Posteriore

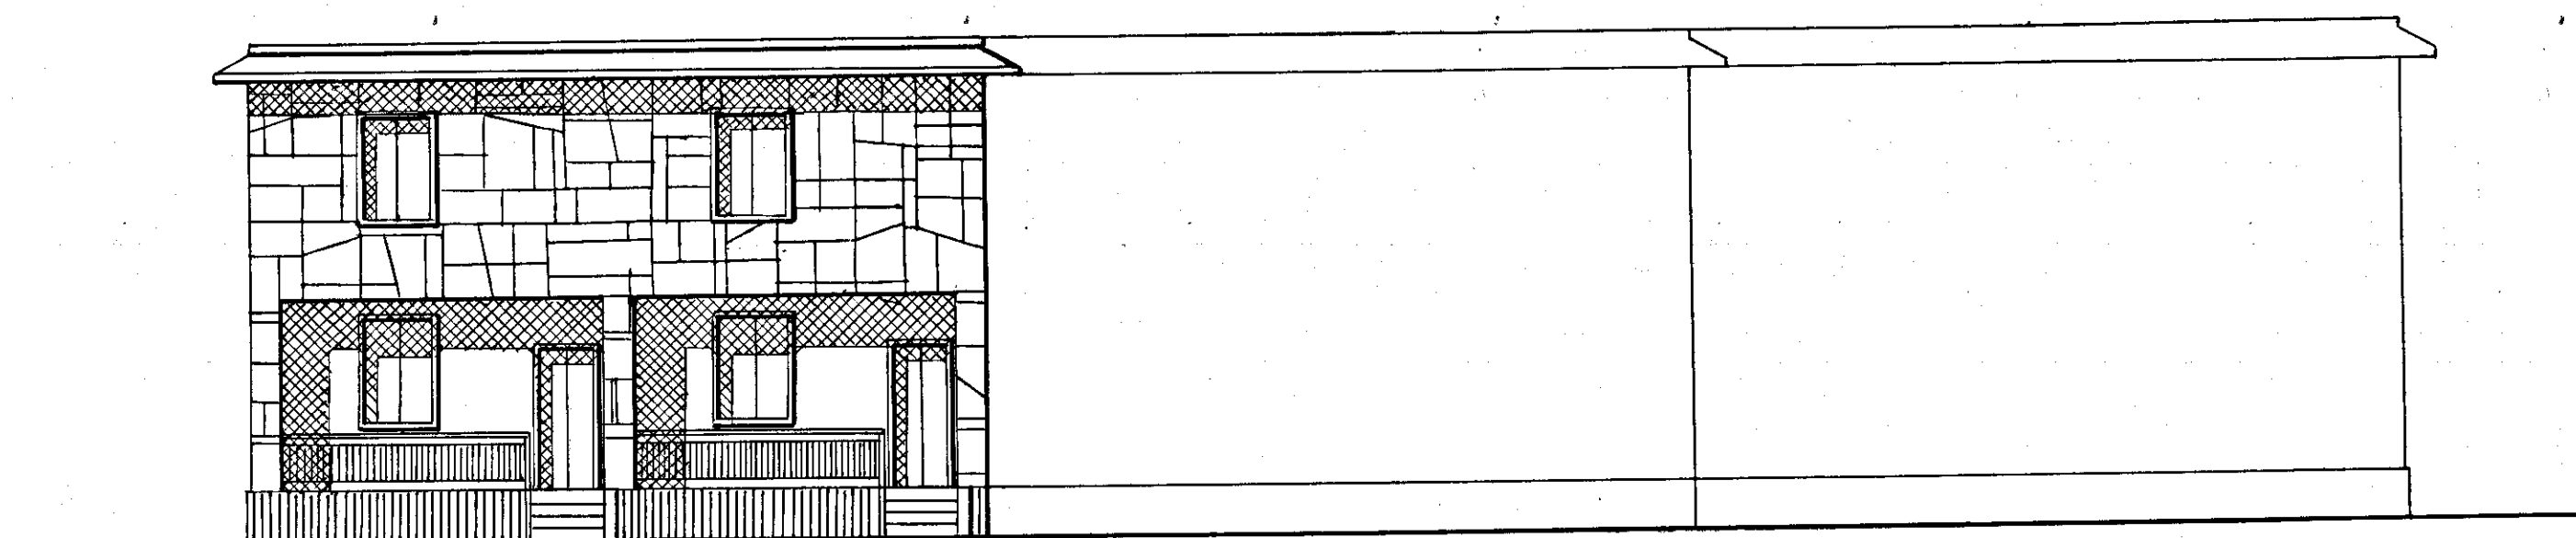

Sez. A-B

