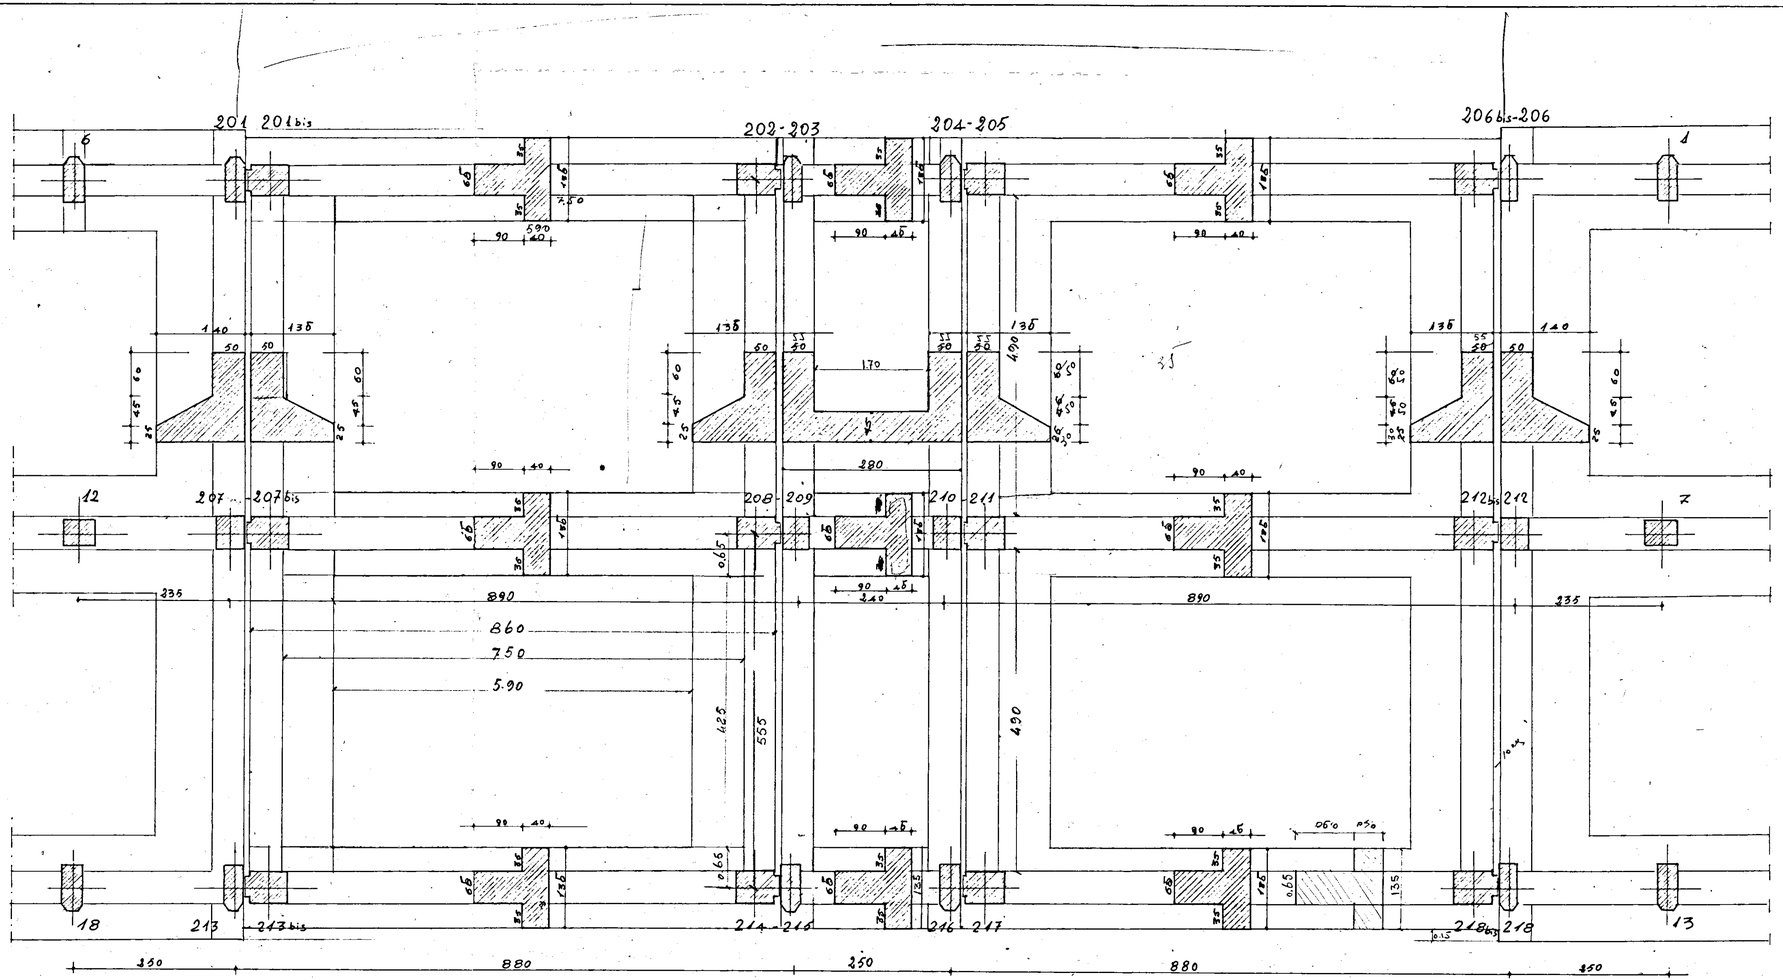

STUDIO TECNICO DOTT. ING. L. POTI
REDATTO: INGG. L. POTI e A. MAZZARI

L'IMPRESA
LUIGI SARDELLA

CALCESTRUZZO R.28
CEMENTO TIPO 600
FERRO A.Q.42

CASE POPOLARI in BRINDISI
X° LOTTO - QUARTIERE C.I.P.
ELEMENTO C

TAV. N° 3

CARPENTERIA FONDAZIONI

SCALA 1:50

43.000

19.000.000