


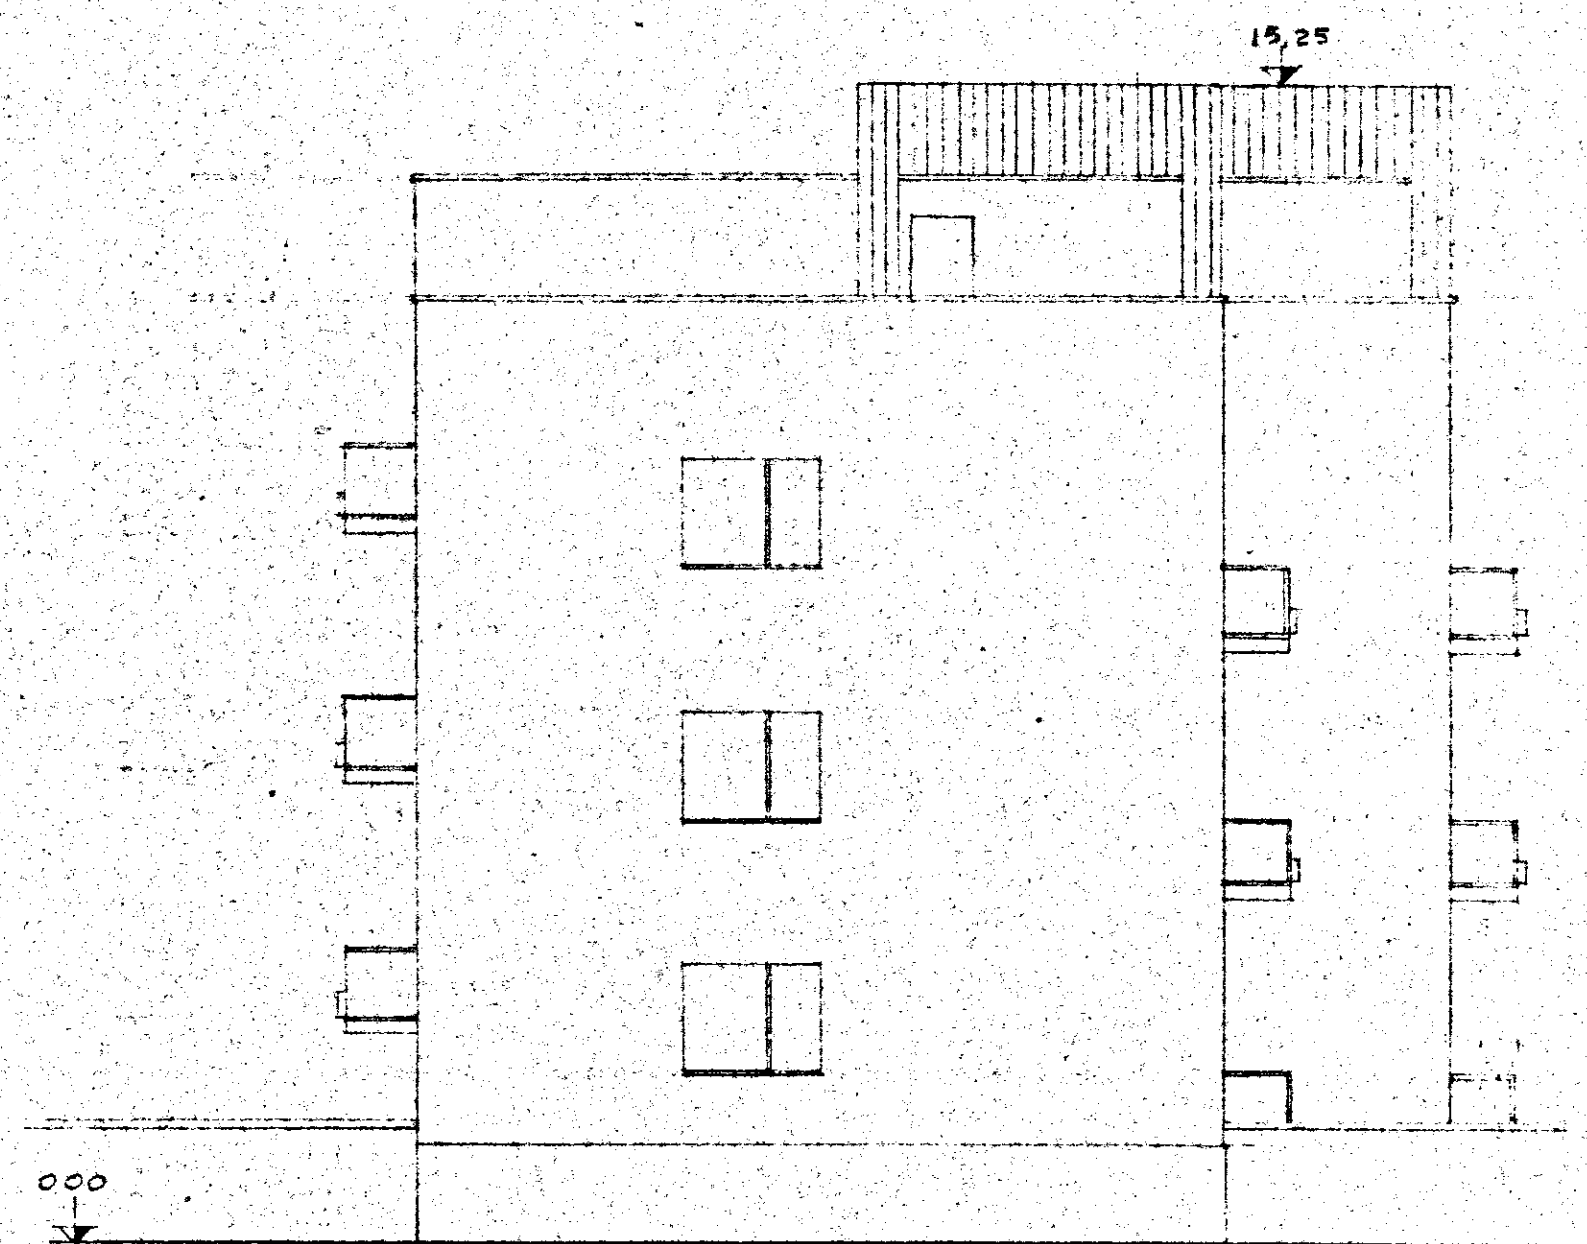

GESTIONE	GRUPPO ARCH. SPACCARELLI - A. BACCIN - BRUNO TAVOLETTI - C. RACCIN	
INA CASA	ed. D	
2° SETTEMANO		DIS. N° 6961
CASE IN		TAV. 5
MESAGGIE	N° 17.18.19.20	SERIE 243
STAZIONE APP.	PROSPETTI NORD-OVEST - NORD-EST	
T. A. C. P.		ROMA
BRINDISI	Scala 1:100	7 DICEMBRE 1959