CASE PER CONTADINI IN S. MICHELE SALENTINO - PALAZZ. "B"
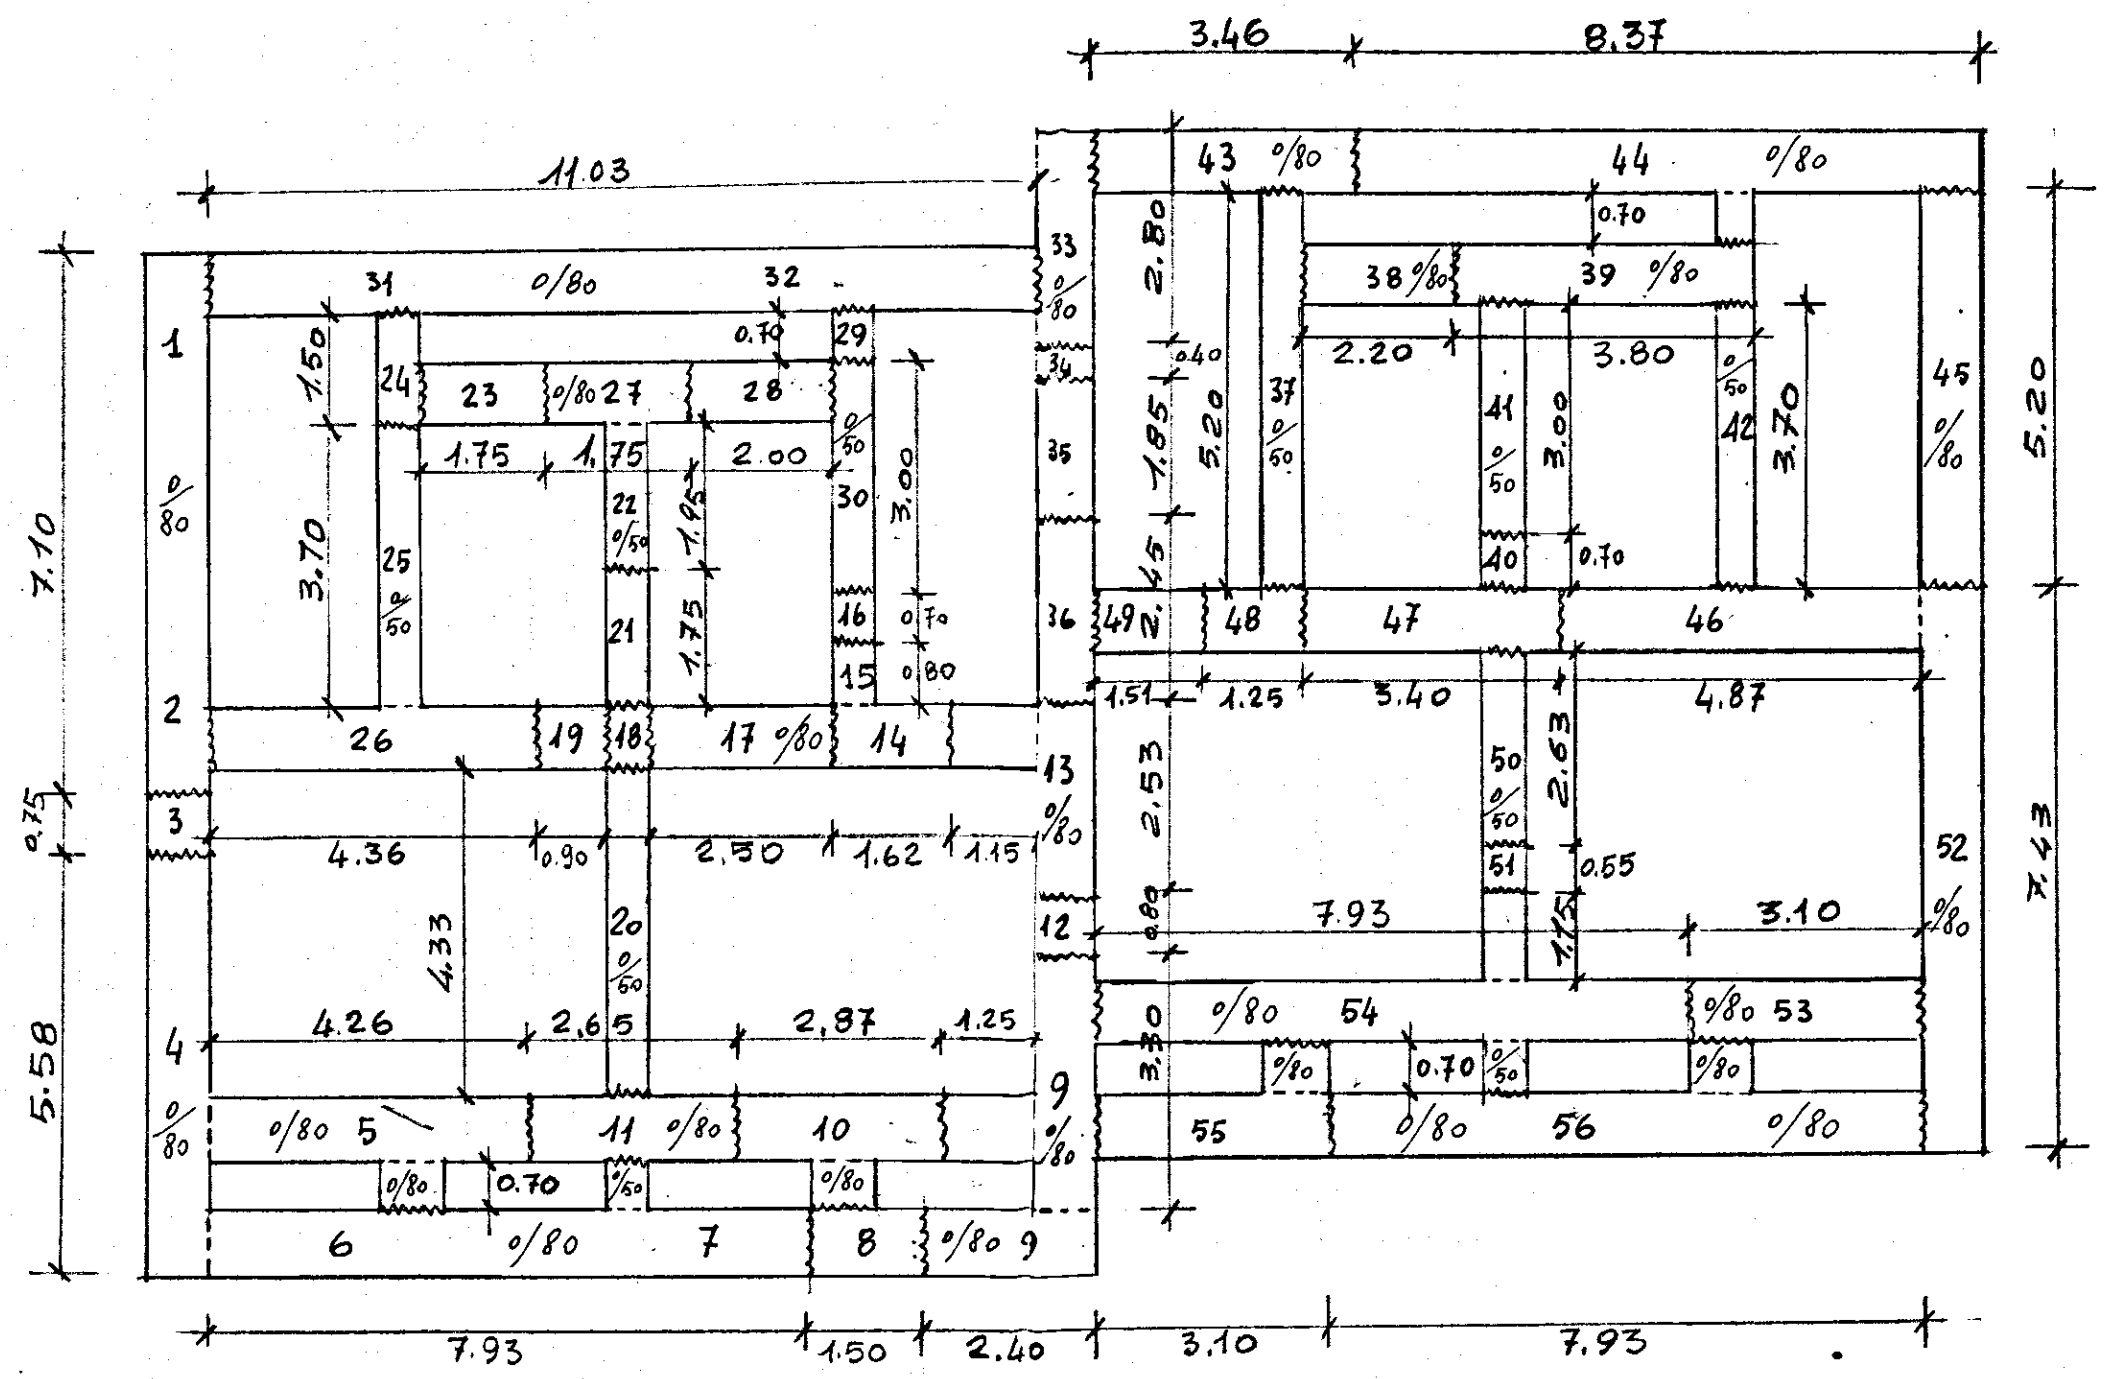
pianta delle fondazioni - SCALA 1:100