
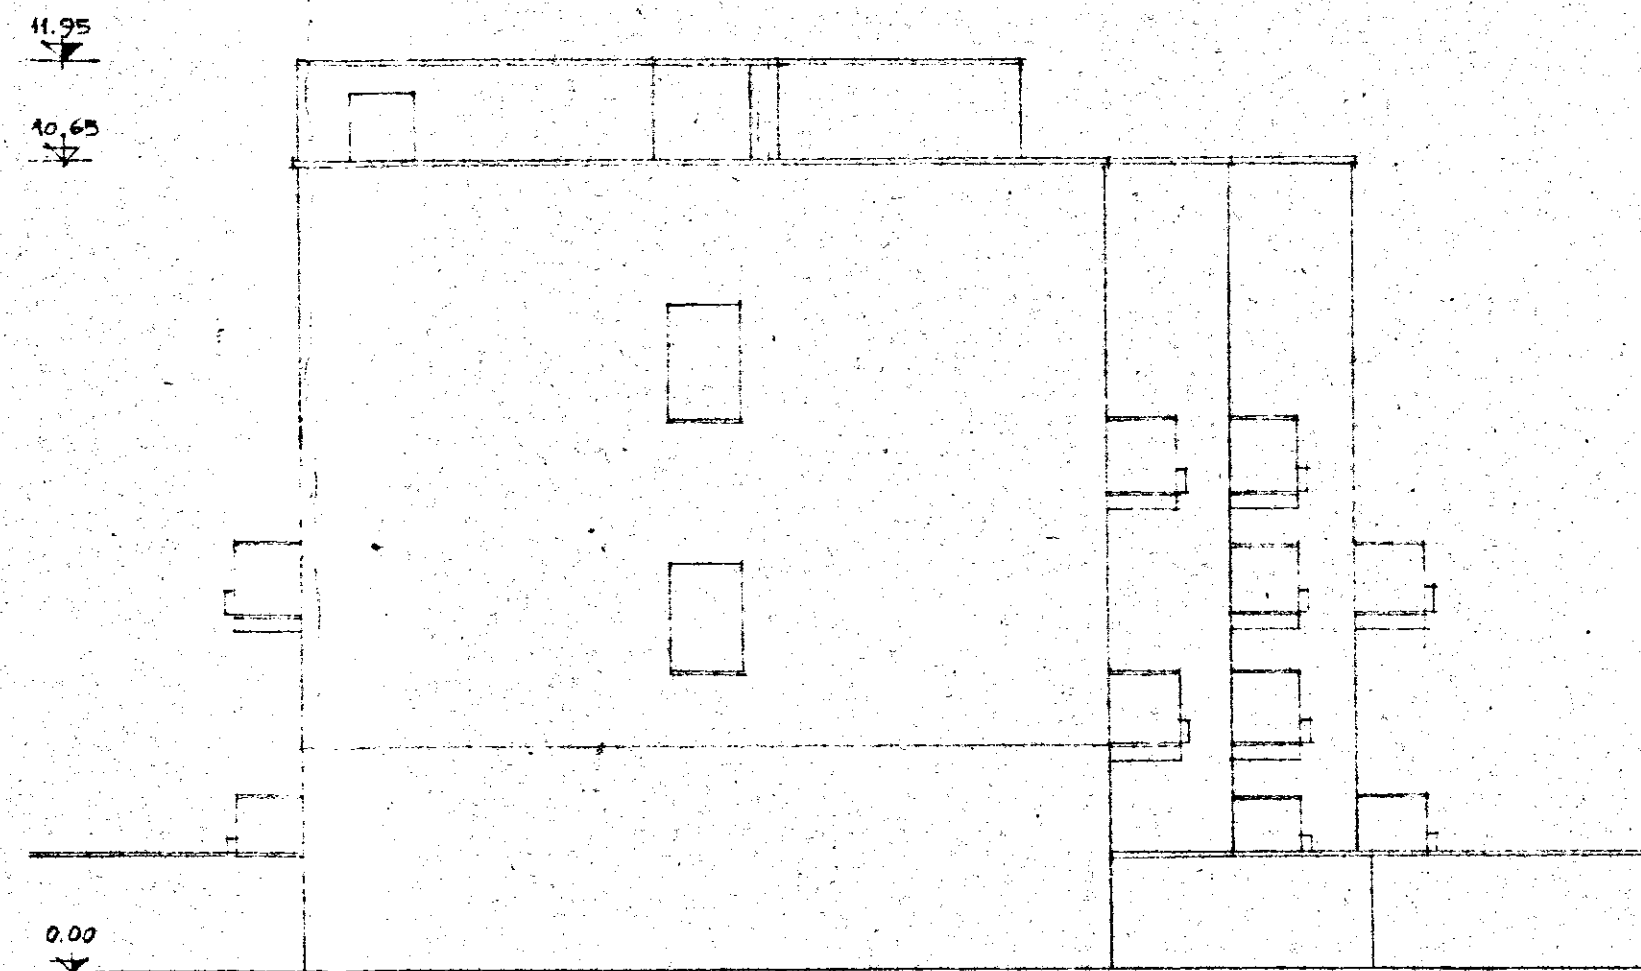


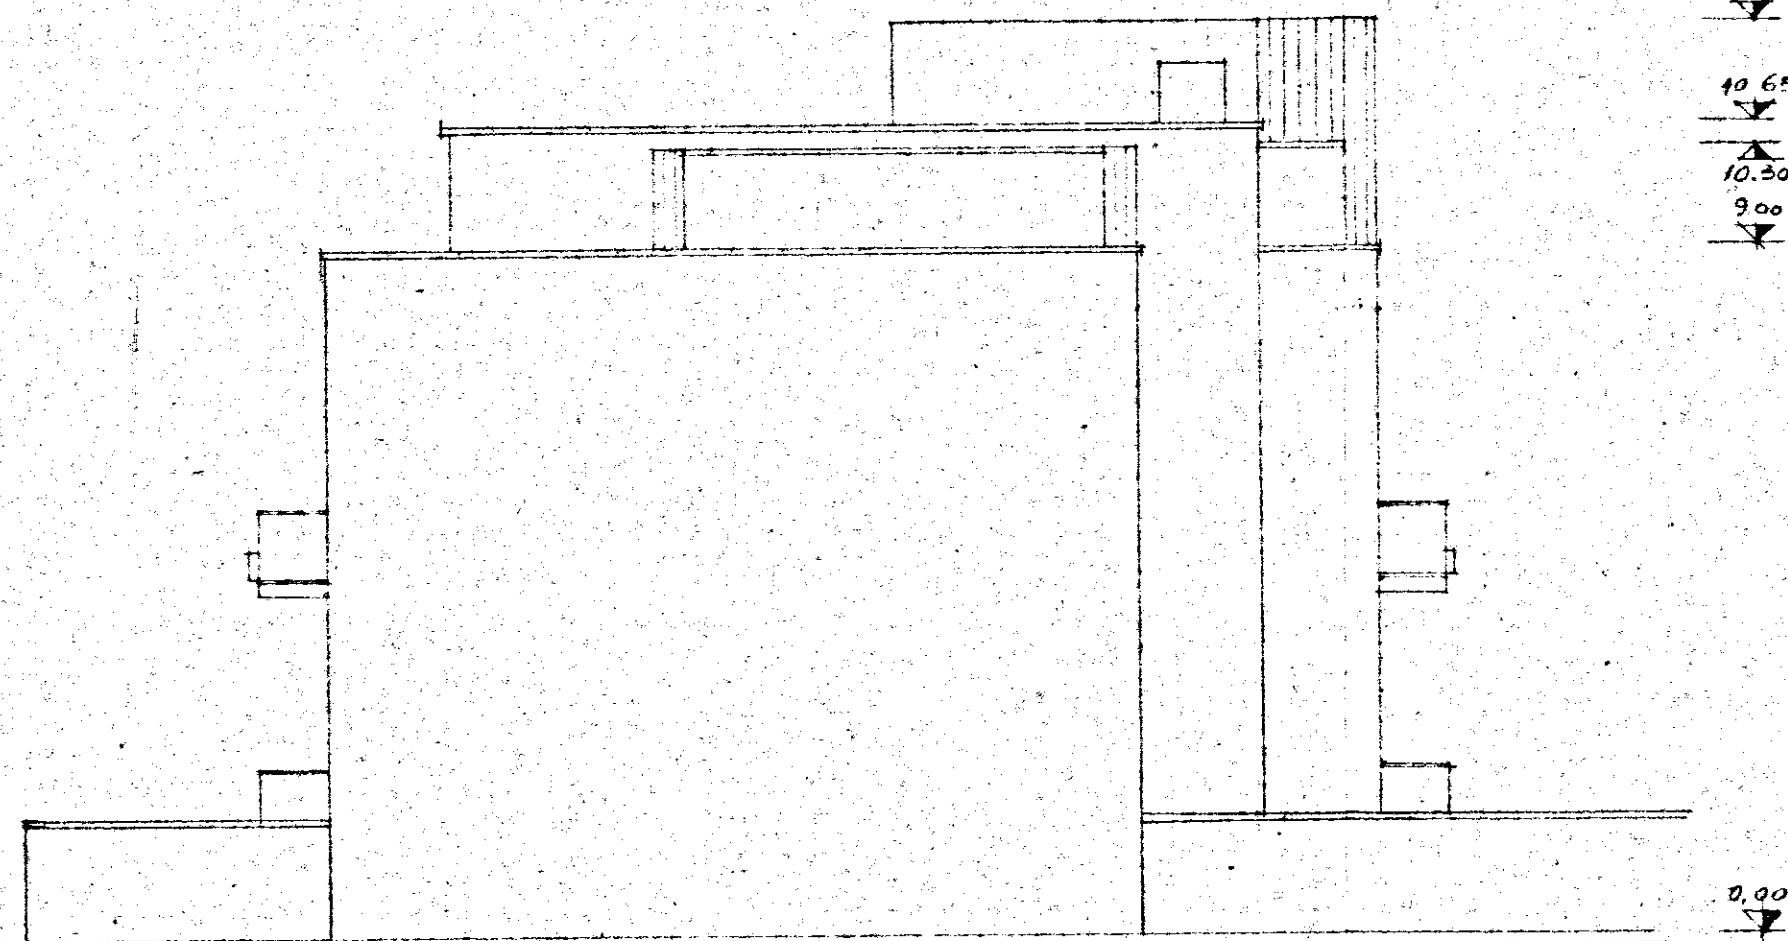

GESTIONE	GRUPPO ARCH. SPACCARELLI, A. BACCIN, BRUNO, TAVOLETTI - C. BACCIN	
INA CASA 2° SETTENNIO	ed. F	DIS. N° 6947
case in MESAGNE	n. 25-26-27-28-29	TAV. 6° SERIE 243
STAZIONE APP. I.A.C.P. BRINDISI	PROSPETTI SUD-OVEST E NORD-EST RAPP. 1:100	ROMA 7 DICEMBRE 1959