

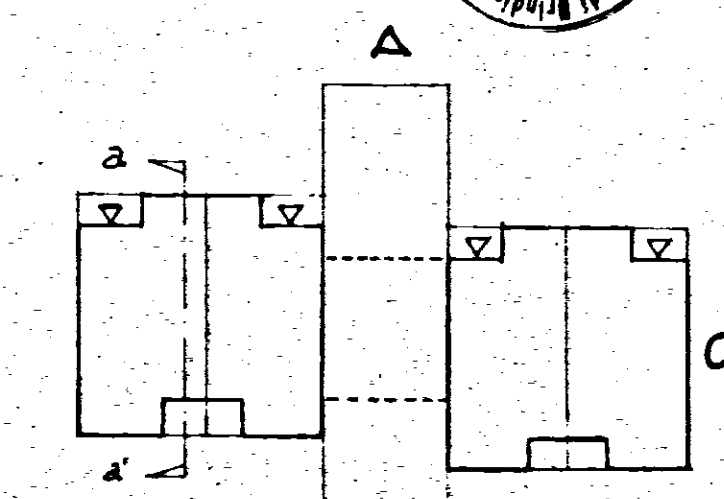


I.A.C.P. BRINDISI		INTERVENTO N°	LEGGE 30-12-1960 n° 1676	
PROGETTO PER LA COSTRUZIONE DI N° 19 ALLOGGI PER AGRICOLTORI IN CEGLIE MESSAPICO		DATA:	14/6	N°
PROSPETTI E SEZIONE		RAPP.	1:100	
UFFICIO TECNICO I.A.C.P.	PROGETTO			
	DIREZ. LAVORI			
	STRUTT. E CALC.			
				DEGN. CONTR.

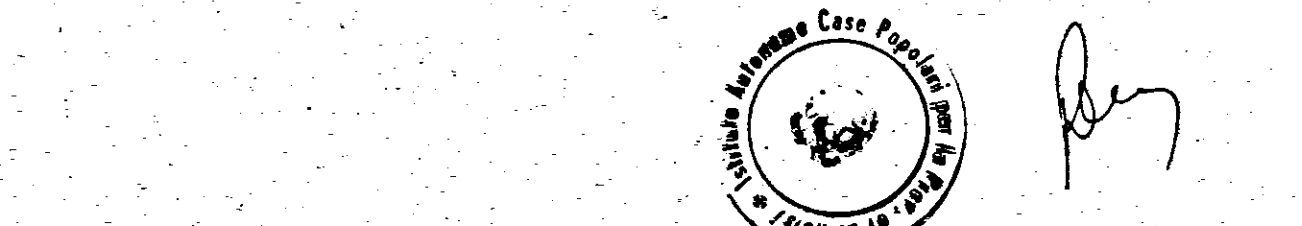


COMUNE DI CEGLIE MESSAPICO
 Commissione Edilizia Comunale in data 10/10/1967
 approva
 COMPONENTI
 IL SINDACO


PROSPETTO "B"

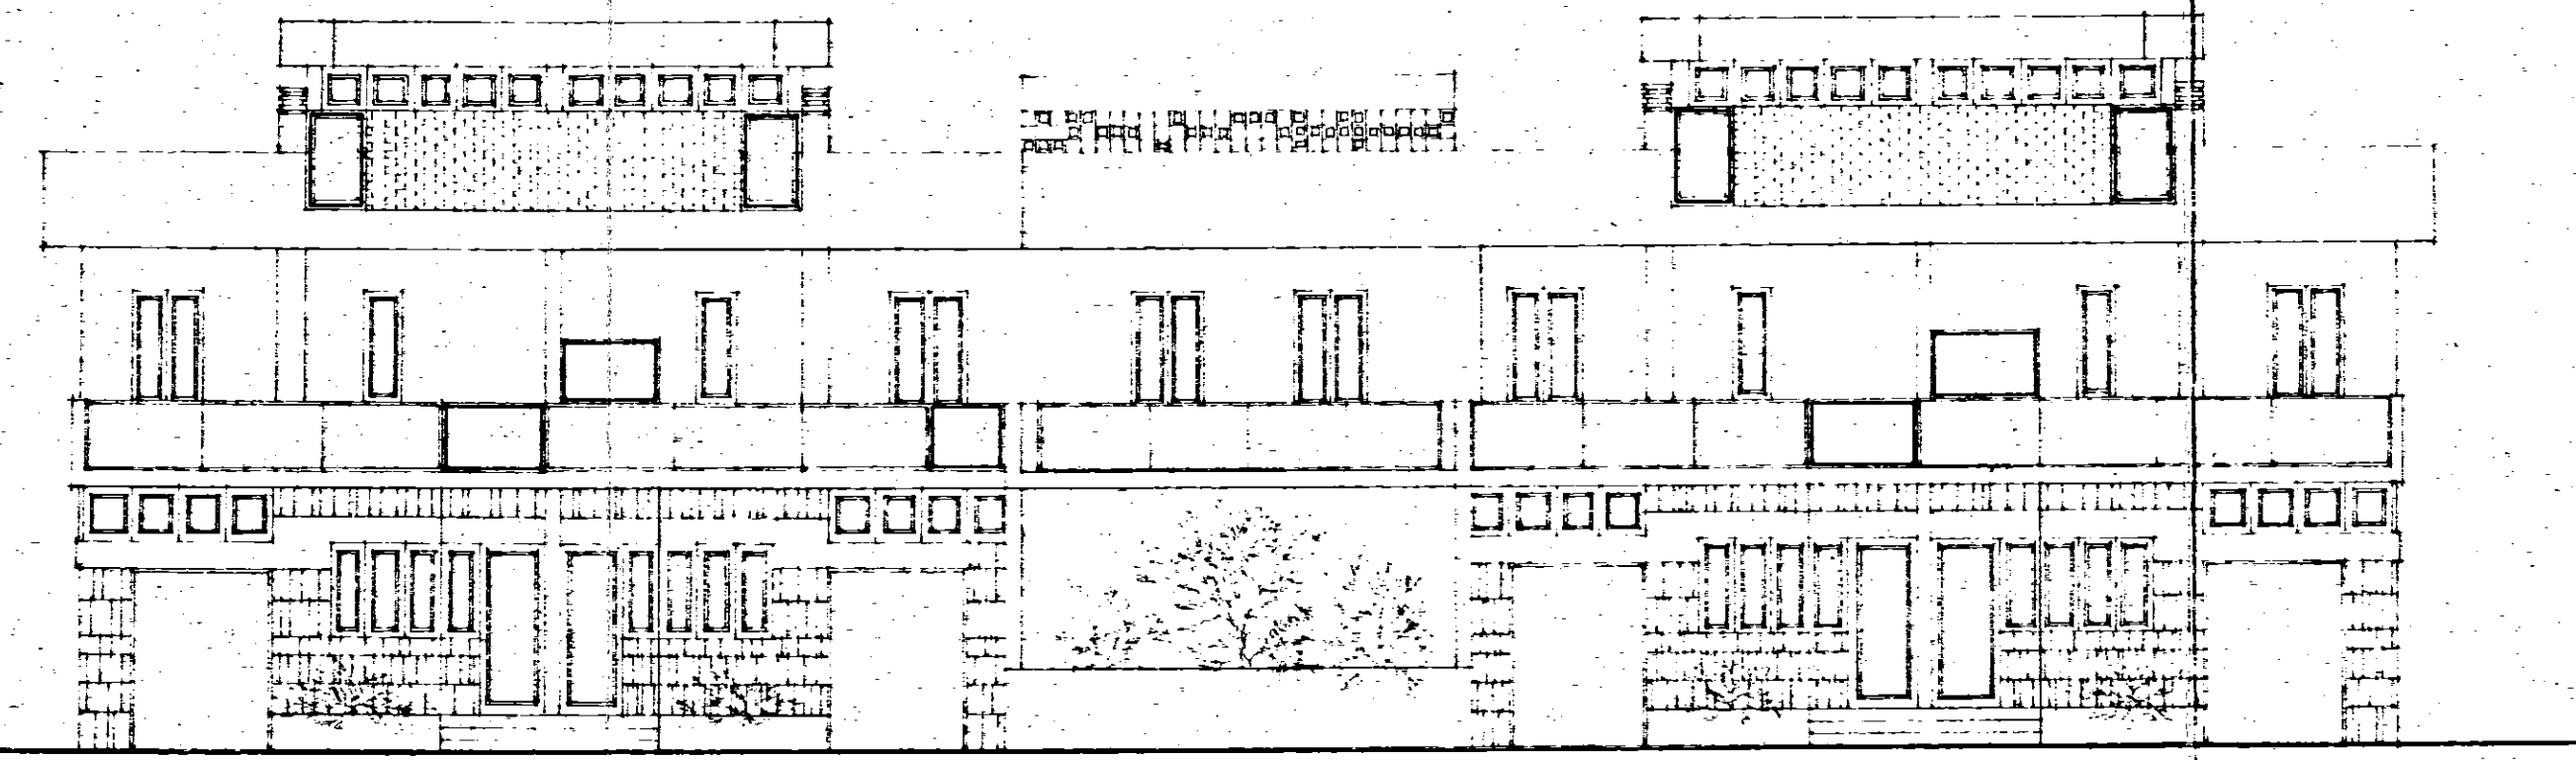

PROSPETTO "A"

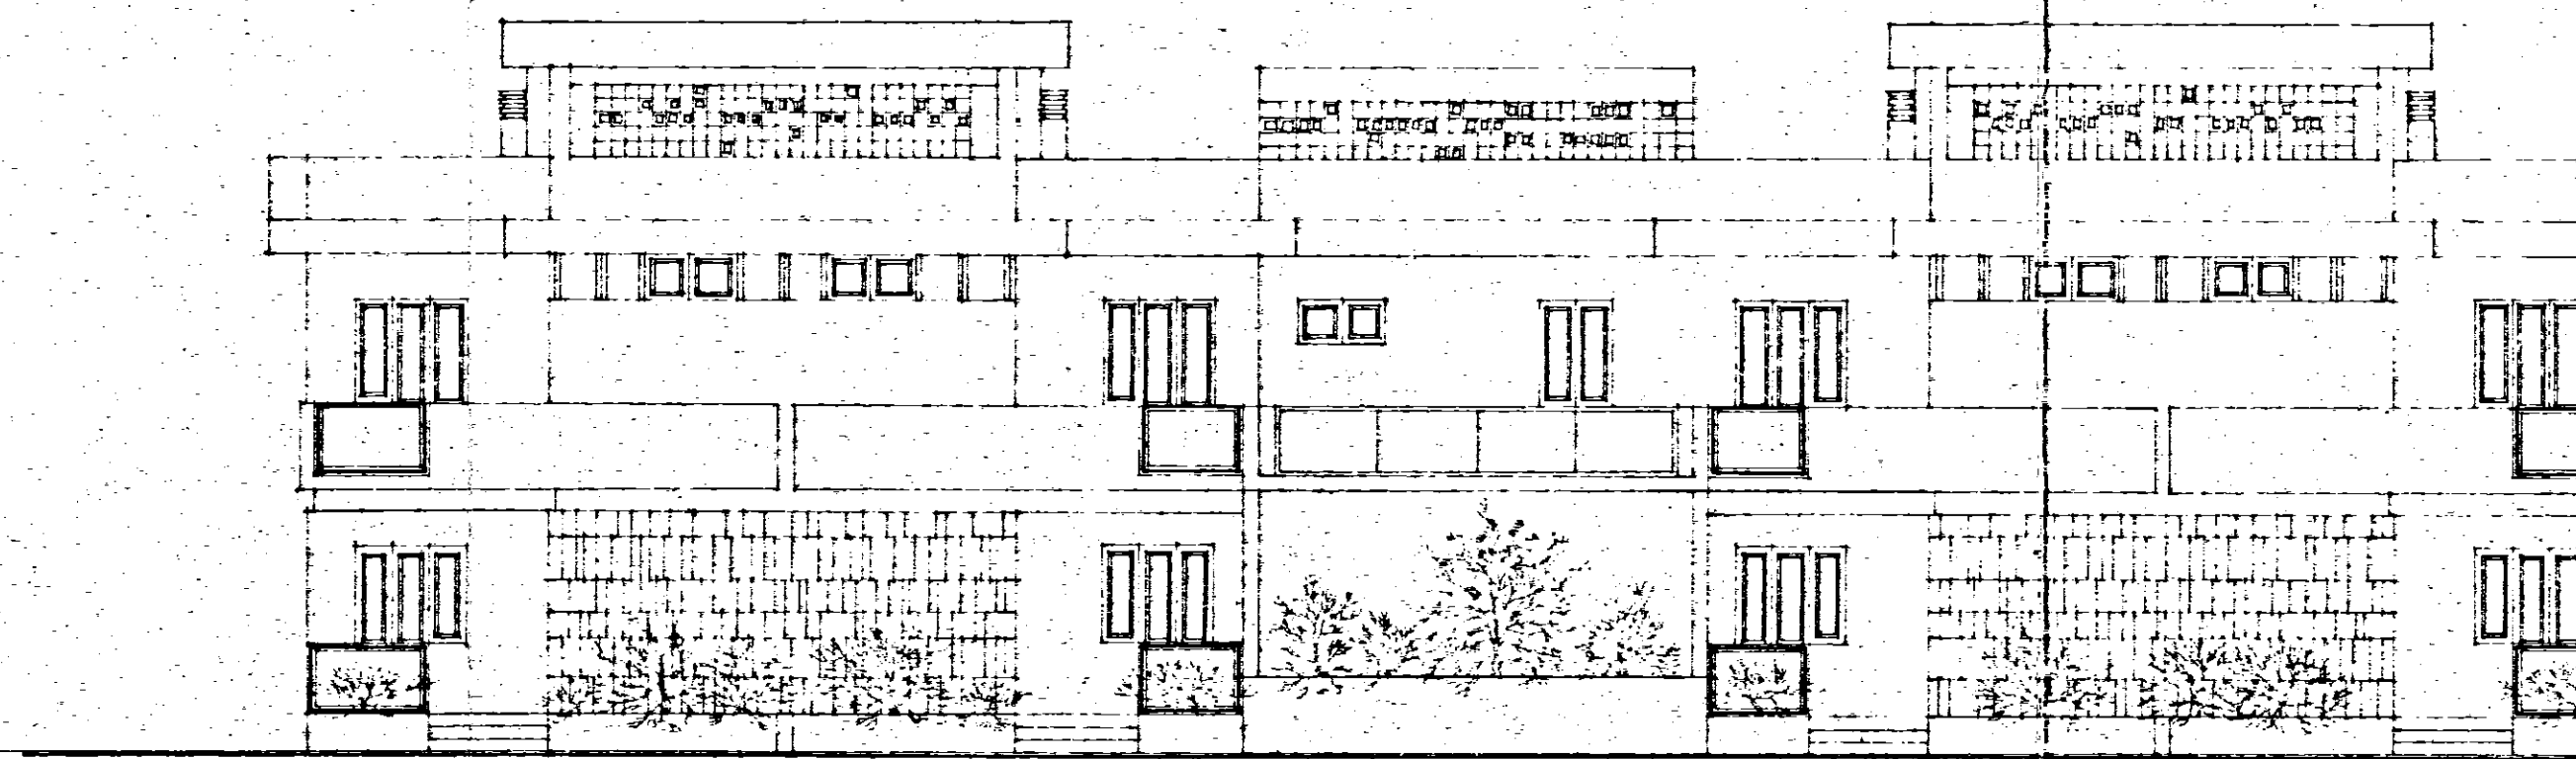

PROSPETTO "C"

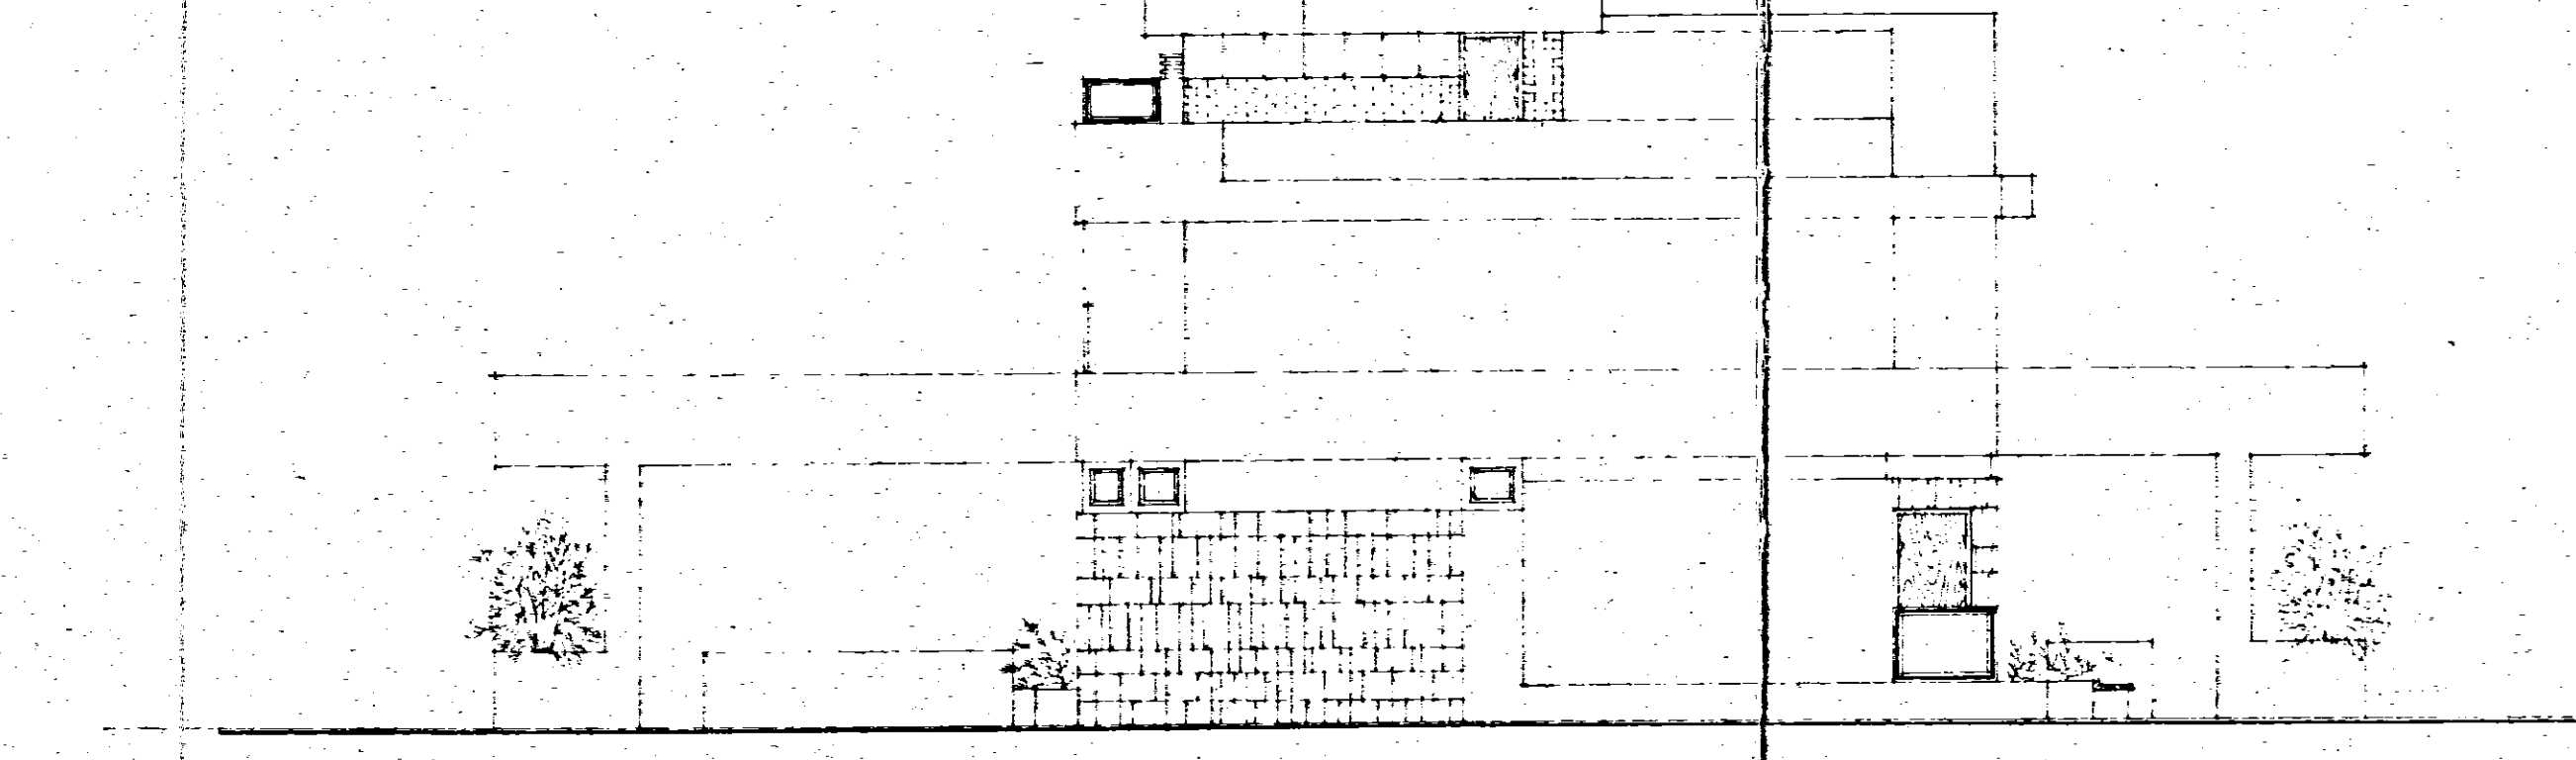

SEZIONE "A-A"

