ISTITUTO AUTONOMO CASE POPOLARI - BRINDISI

LEGGE 22-10-1971 N. 865 – ART. 68/B	CANALE **B**
COSTRUZIONE DI CASE POPOLARI IN S. PANCRAZIO S. **PIANTE**	Scala 1:50
PROGRAMMA INTERVENTO N. 015/23/1	PROGETTAZIONE Uff. Tecn. I.A.C.P. BRINDISI
Aggiornamenti	Data
	IL DIRETTORE TECNICO Dott. Ing. Antonio LONGO
	TAV. N. **5**

Alloggi N. da vani 5 = vani N.
" 1 " " 6 = " 6
" 5 " " 7 = " 35
TOT. N. 6 N. 41

IL DIRETTORE DEI LAVORI

L'IMPRESA

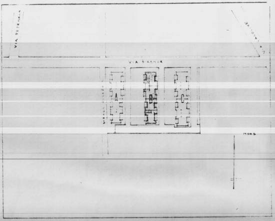
VIA PETRARCA
VIA FIRENZE
A
B
C

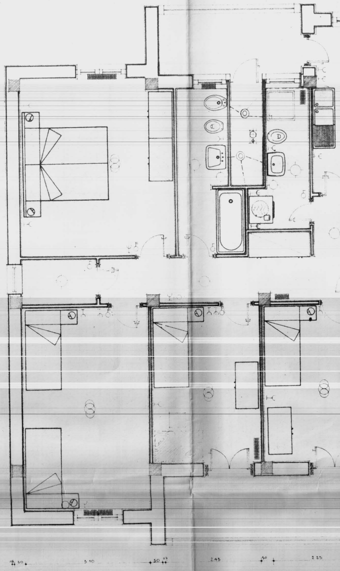
30
3.10
30
07
2.45
30
2.25

PIANTA TIPO

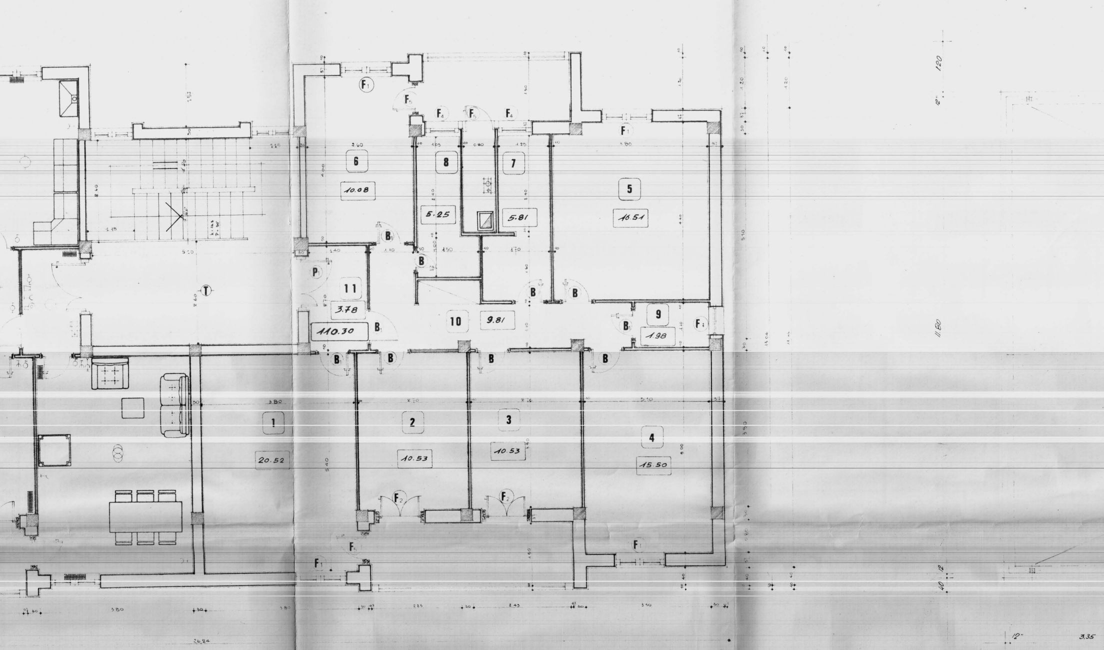
F1
F5
F4
F5
F4
F1
6
10.08
8
5.25
7
5.81
5
16.51
B1
B
P1
T
11
3.78
110.30
B1
10
9.81
B
B
9
1.98
B1
F1
B1
B
B
B
1
20.52
2
10.53
3
10.53
4
15.50
F2
F2
F1
F1
F1
3.80
26.84
11.80
120
12"
3.35
12"
3.35

PIANTA TERRAZZA

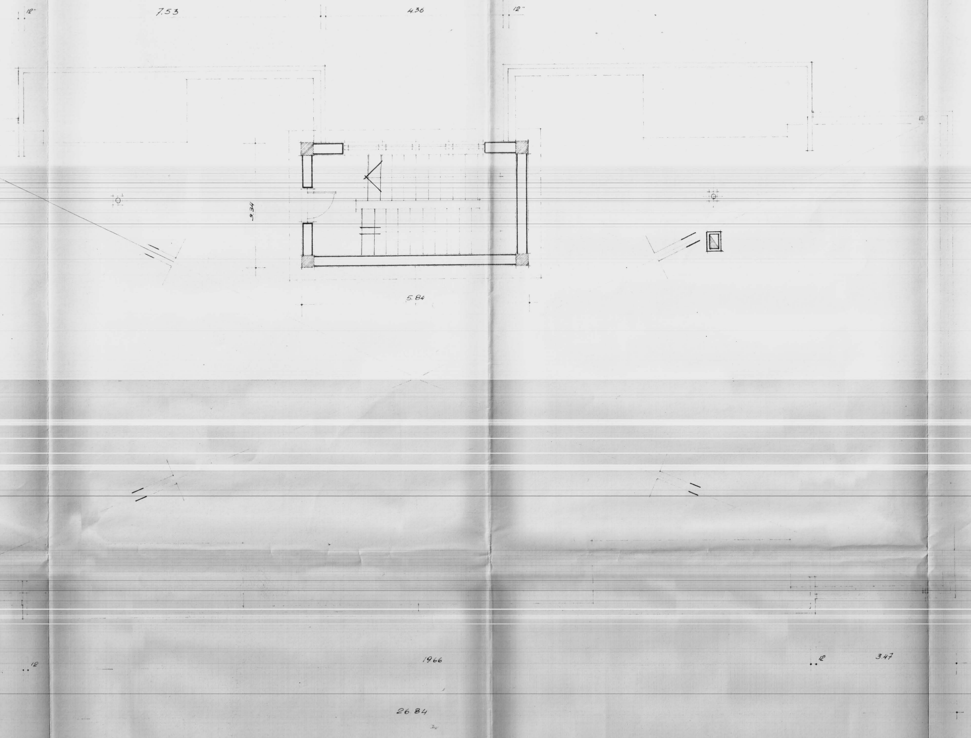
12"
7.53
4.36
12"
9.34
5.84
12
19.66
12
3.47
26.84

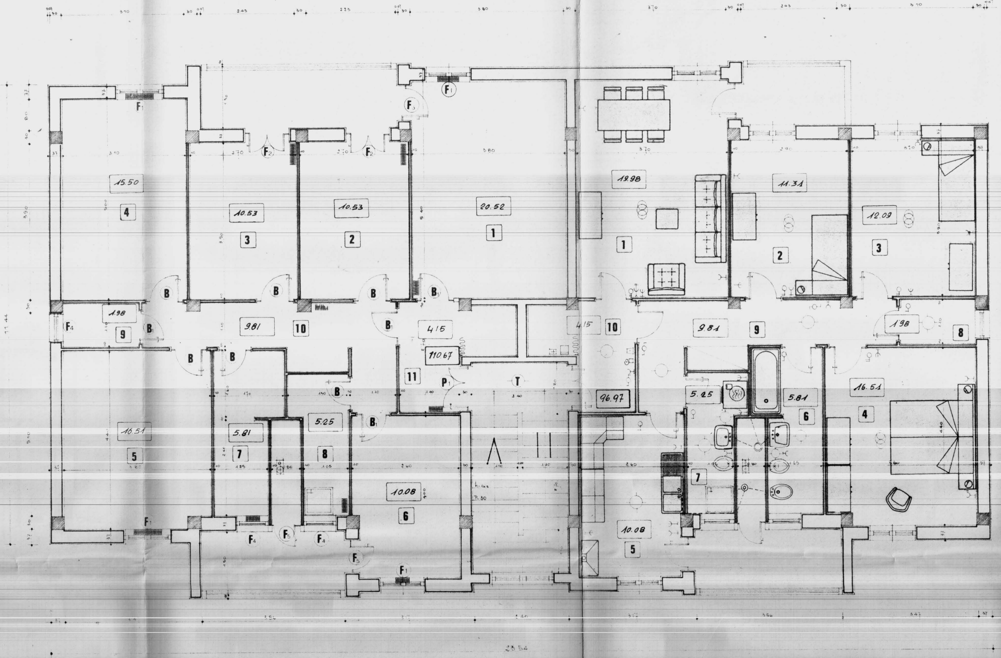
15.50
4
10.53
3
10.53
2
20.52
1
1.98
9
9.81
10
4.15
110.67
11
16.51
5
5.81
7
5.25
8
10.08
6
T
P1
F1
F2
F3
F4
F5
B
B1
19.98
1
11.31
2
12.09
3
4.15
10
9.81
9
1.98
8
96.97
5.25
5.81
6
16.51
4
7
10.08
5
23.54

24 14

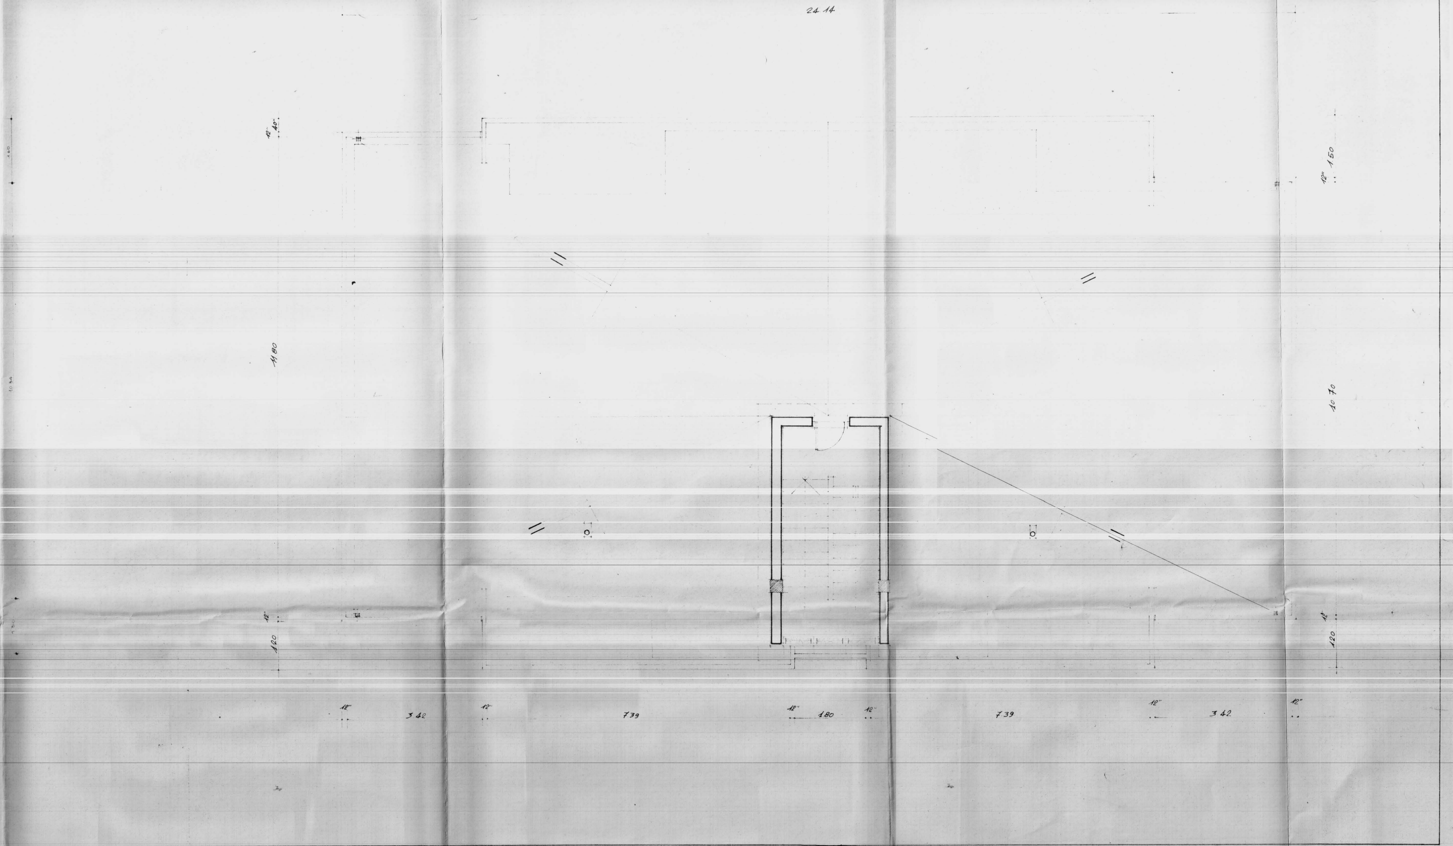
12" 40"
1180
12"
120
12" 150
1070
12"
120
12"
3 42
12"
7 39
12"
1 80
12"
7 39
12"
3 42
12"