CASE CONTADINI IN CAROVIGNO - PALAZZ. A

PIANTA SISTEMAZIONI ESTERNE - SCALA 1:200

= CORDONI CALCAREI;
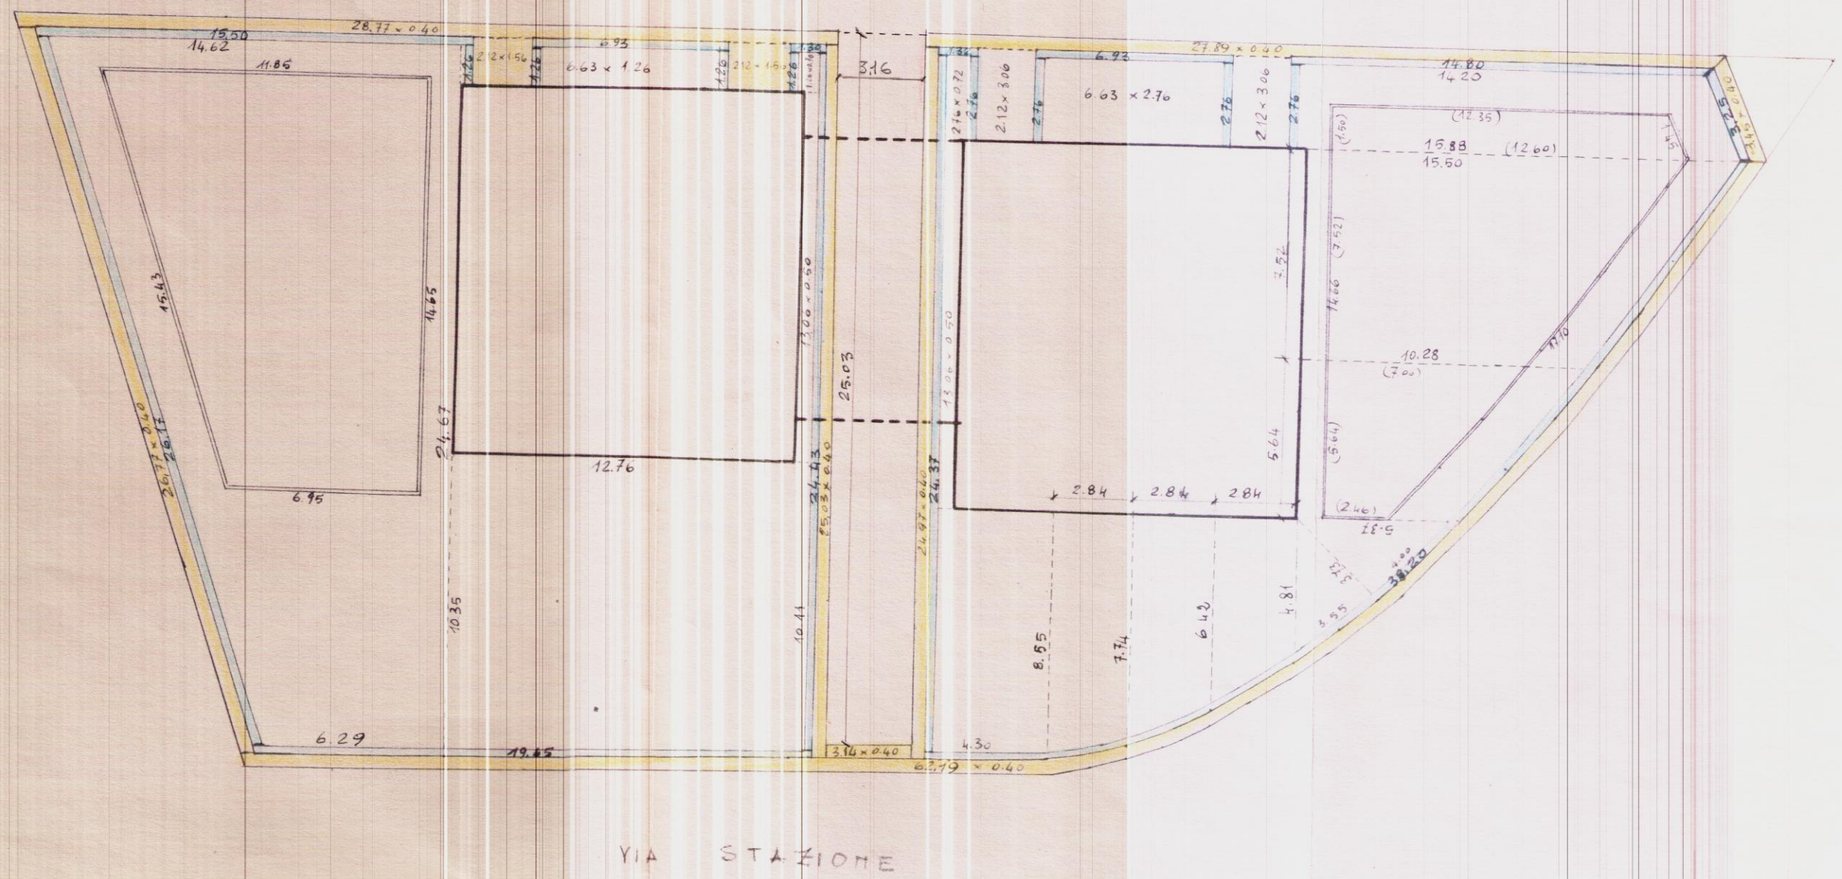
= BASOLI CALCAREI;