istituto autonomo case popolari

— brindisi —

LEGGE 11/3/88 n. 67 · ART. 22
6° BIENNIO 88/89 – 2° TRANCHE
PROGRAMMA INTERVENTO n. 008 · 142 · 1
CODICE n. 74 · 008 · 0067 · 0 · 142 · 1

tav. 1/bis

progetto per la costruzione di alloggi popolari in FRANCAVILLA F.
comparto C/9
contrada 'CRETA ROSSA'

ufficio progettazione i. a. c. p. brindisi

ALLOGGI N. 8 DA MQ 45
" N. 12 " " 95

scala 1:200

SISTEMAZIONE ESTERNA

IL COORDINATORE DEI SERVIZI DI PROGETTAZIONE
(Dott. Ing. Pietro CRESTA)
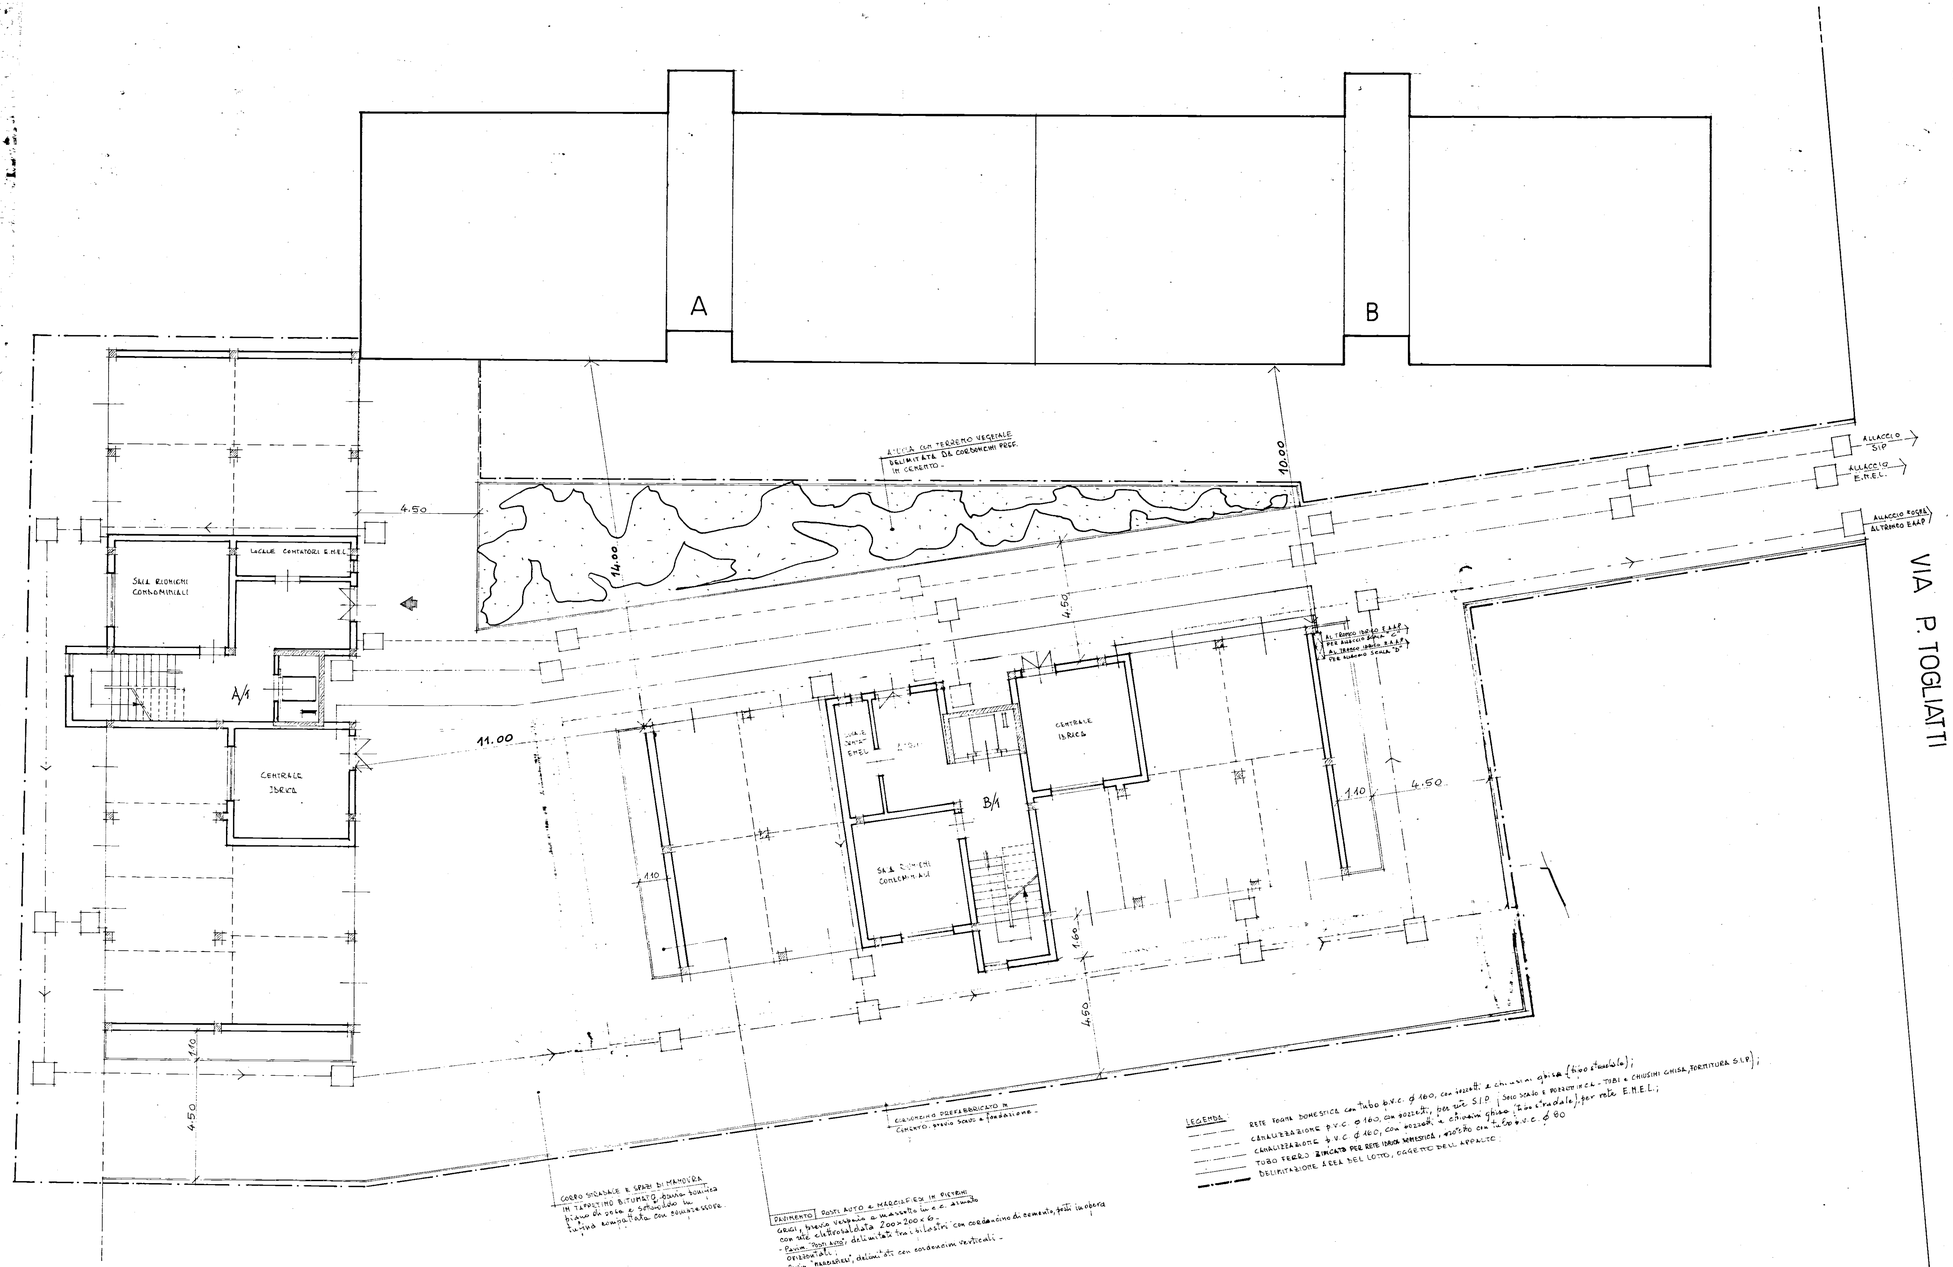
IL PRESIDENTE
(Avv. Pietro ONNIS)