1/C°

ISTITUTO AUTONOMO CASE POPOLARI PER LA PROVINCIA DI BRINDISI

PROGETTO DI CASE POPOLARI IN BRINDISI

FABBRICATO TIPO "T".

PROSPETTI E SEZIONE SCALA 1:100

N° 12° EP

tinteg. scale
infissi esterni
avvolgib. ?

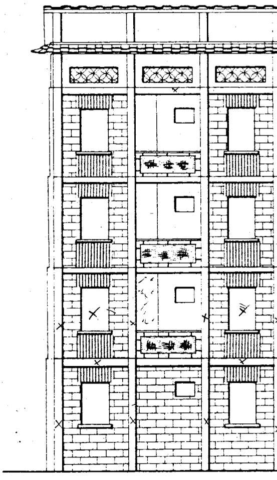

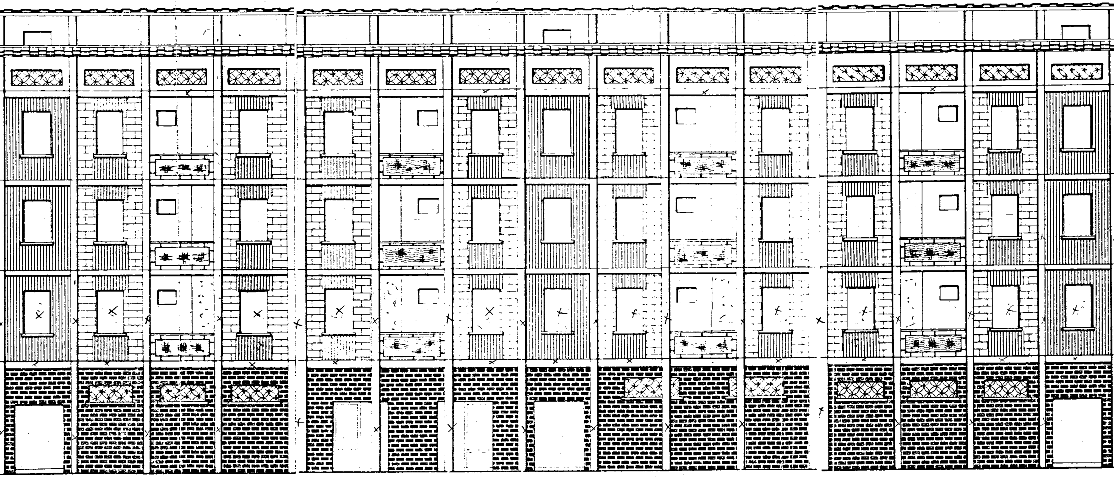

PROSPETTO ANTERIORE

12
-30

= prospetti in muratura

= Vetrata -

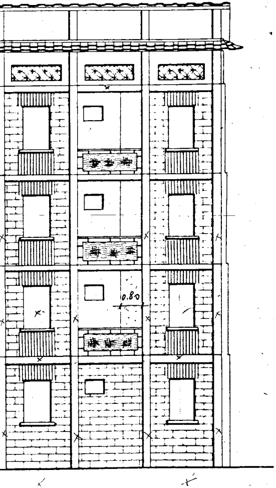

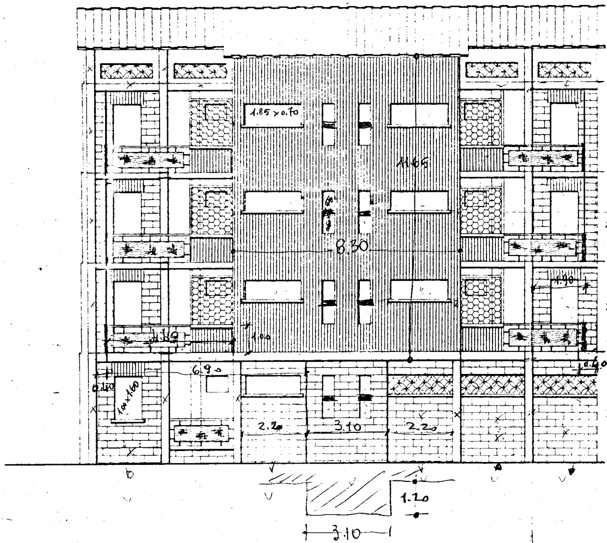
1.85 x 0.70
11.65
8.30
1.90
1.10
1.00
6.90
0.40
0.40
1.00 x 1.60
2.20
3.10
2.20
1.20
3.10

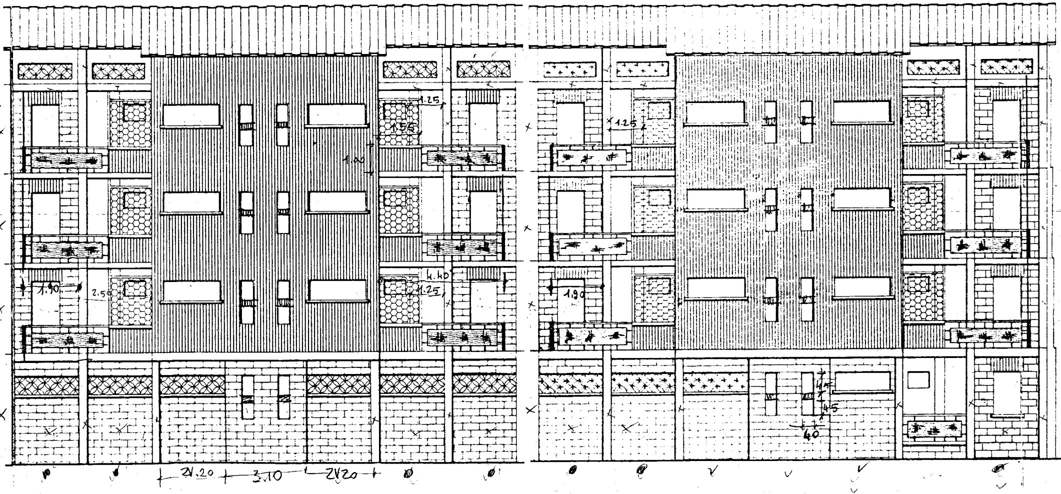
1.25
1.55
1.00
4.40
1.25
1.90
2.50
1.25
1.90
45
45
40
2V.20
3.10
2V20

OSPETTO POSTERIORE

SEZIONE A·B

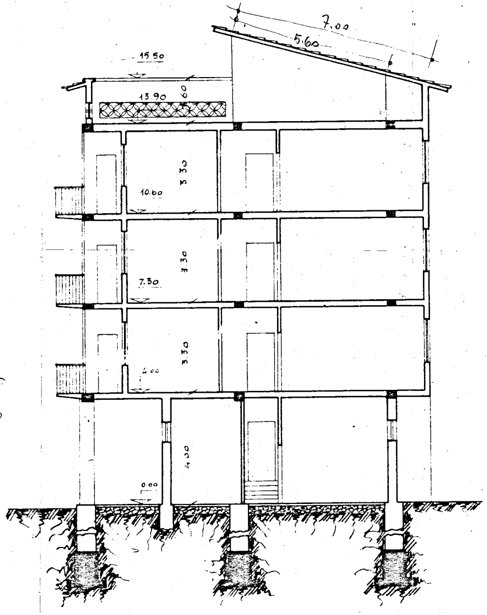
7.00
5.60
15.50
13.90
60
3.30
10.60
3.30
7.30
3.30
4.00
4.00
0.00

[illegible]
in [illegible]
[illegible]
travi e [illegible]
in [illegible]
in legno