



ISTITUTO AUTONOMO CASE POPOLARI-BRINDISI-

LEGGE 22-10-1971 N. 665 - ART. 68/A		CANALE A
COSTRUZIONE DI CASE POPOLARI IN S.VITO DEL N.°		Scala
INFISSARIO (BUSSOLE E PORTONCINI)		1:10 1:1
PROGRAMMA INTERVENTO N. 017 / 26/1		PROGETTAZIONE UFF. TECN. I. A. C. P. BRINDISI
Aggiornamenti:		Data:
		IL DIRETTORE TECNICO Dott. Ing. Antonio LONGO
		TAV. N. 9/b


Alloggi N = da vani 5 = vani N. =
• 3 • 6 = • 18
• 3 • 7 = • 21
TOT N. 6 N. 39

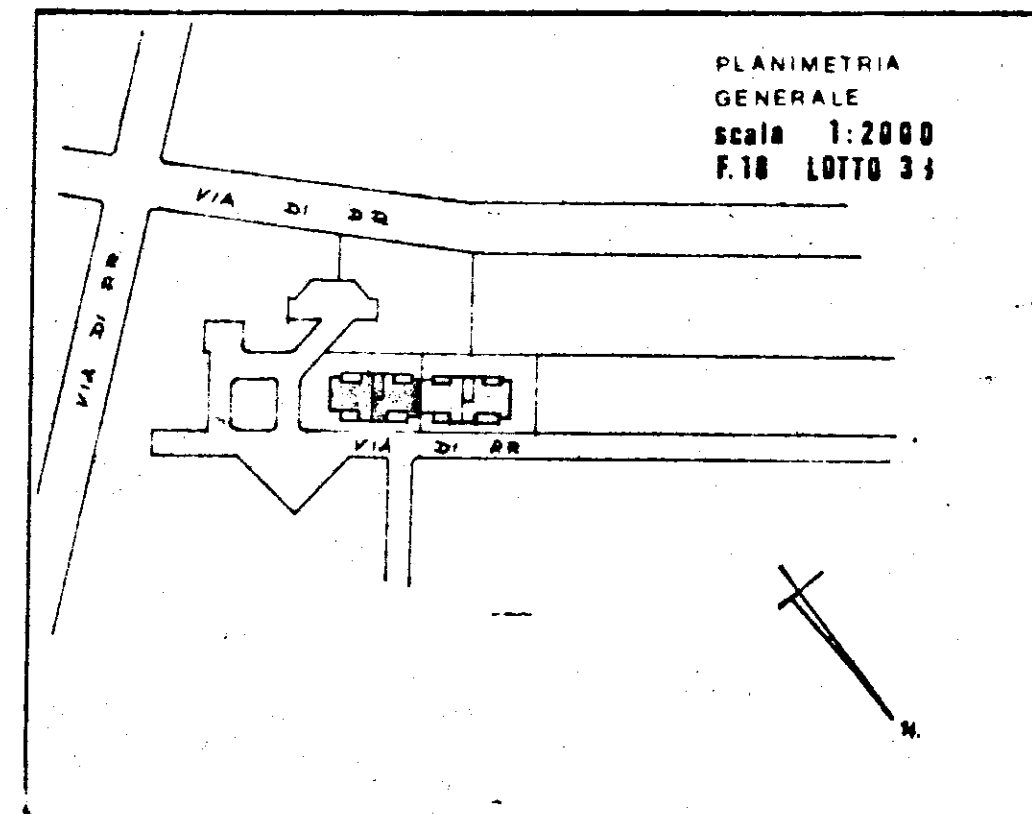

TIPO B

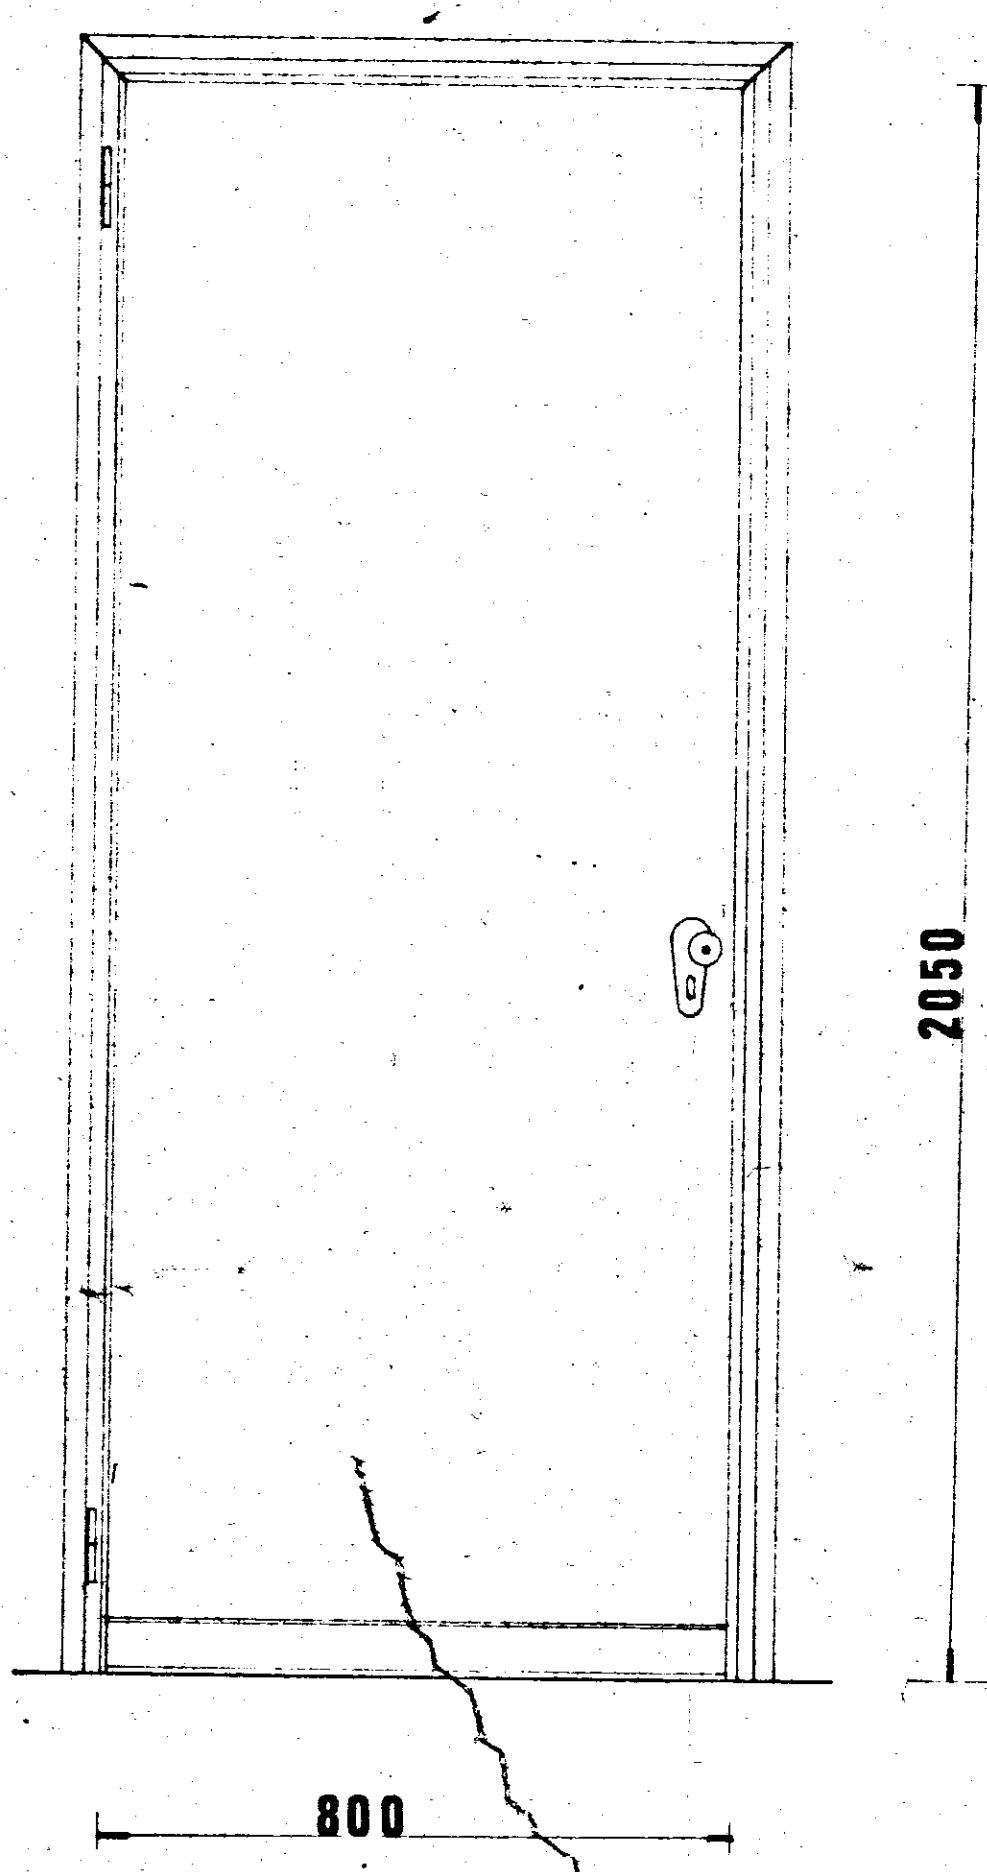

TIPO B1

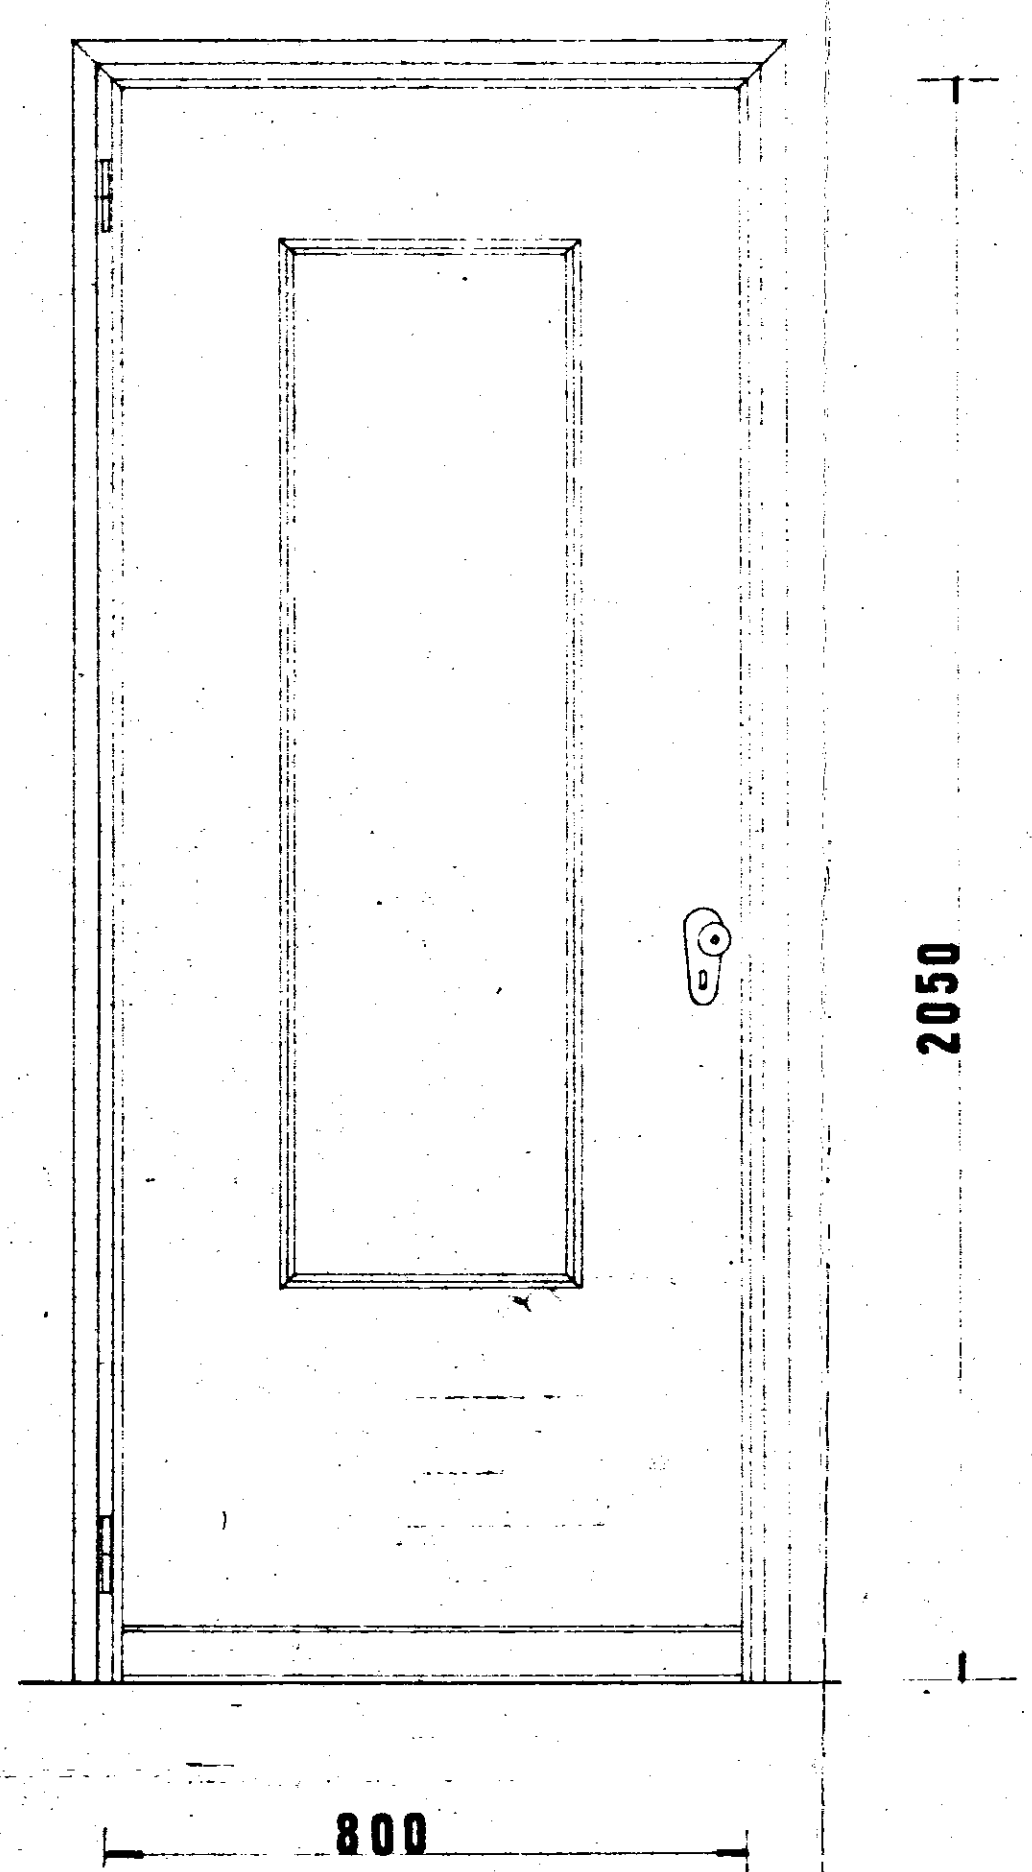

TIPO P1

