




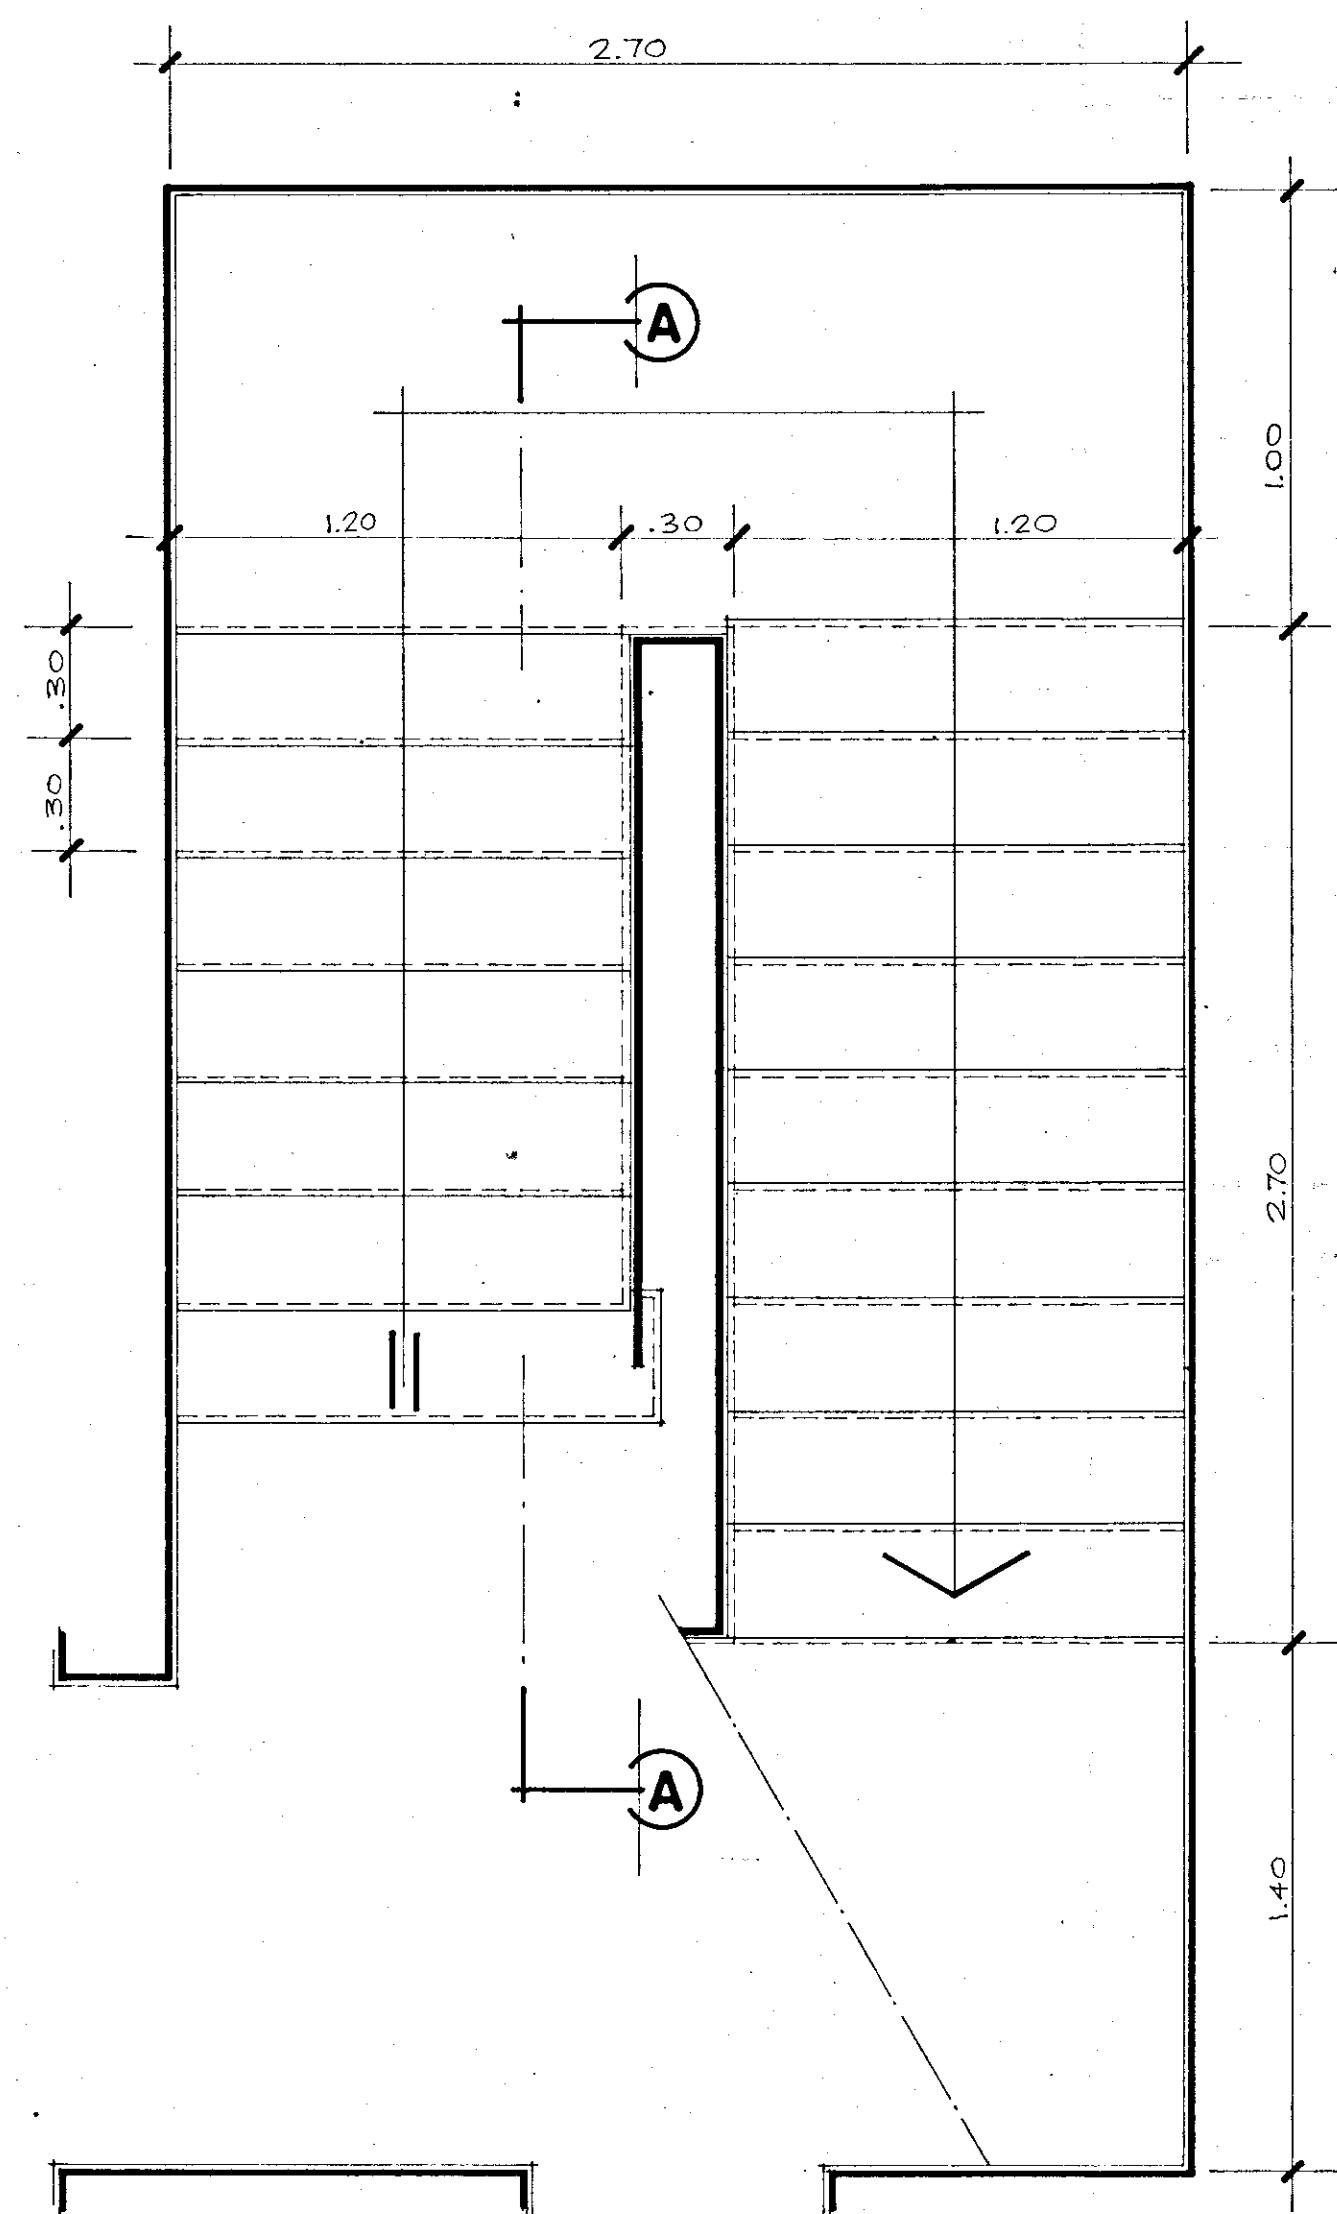


PIANTA VANO SCALA
SCALA 1:20

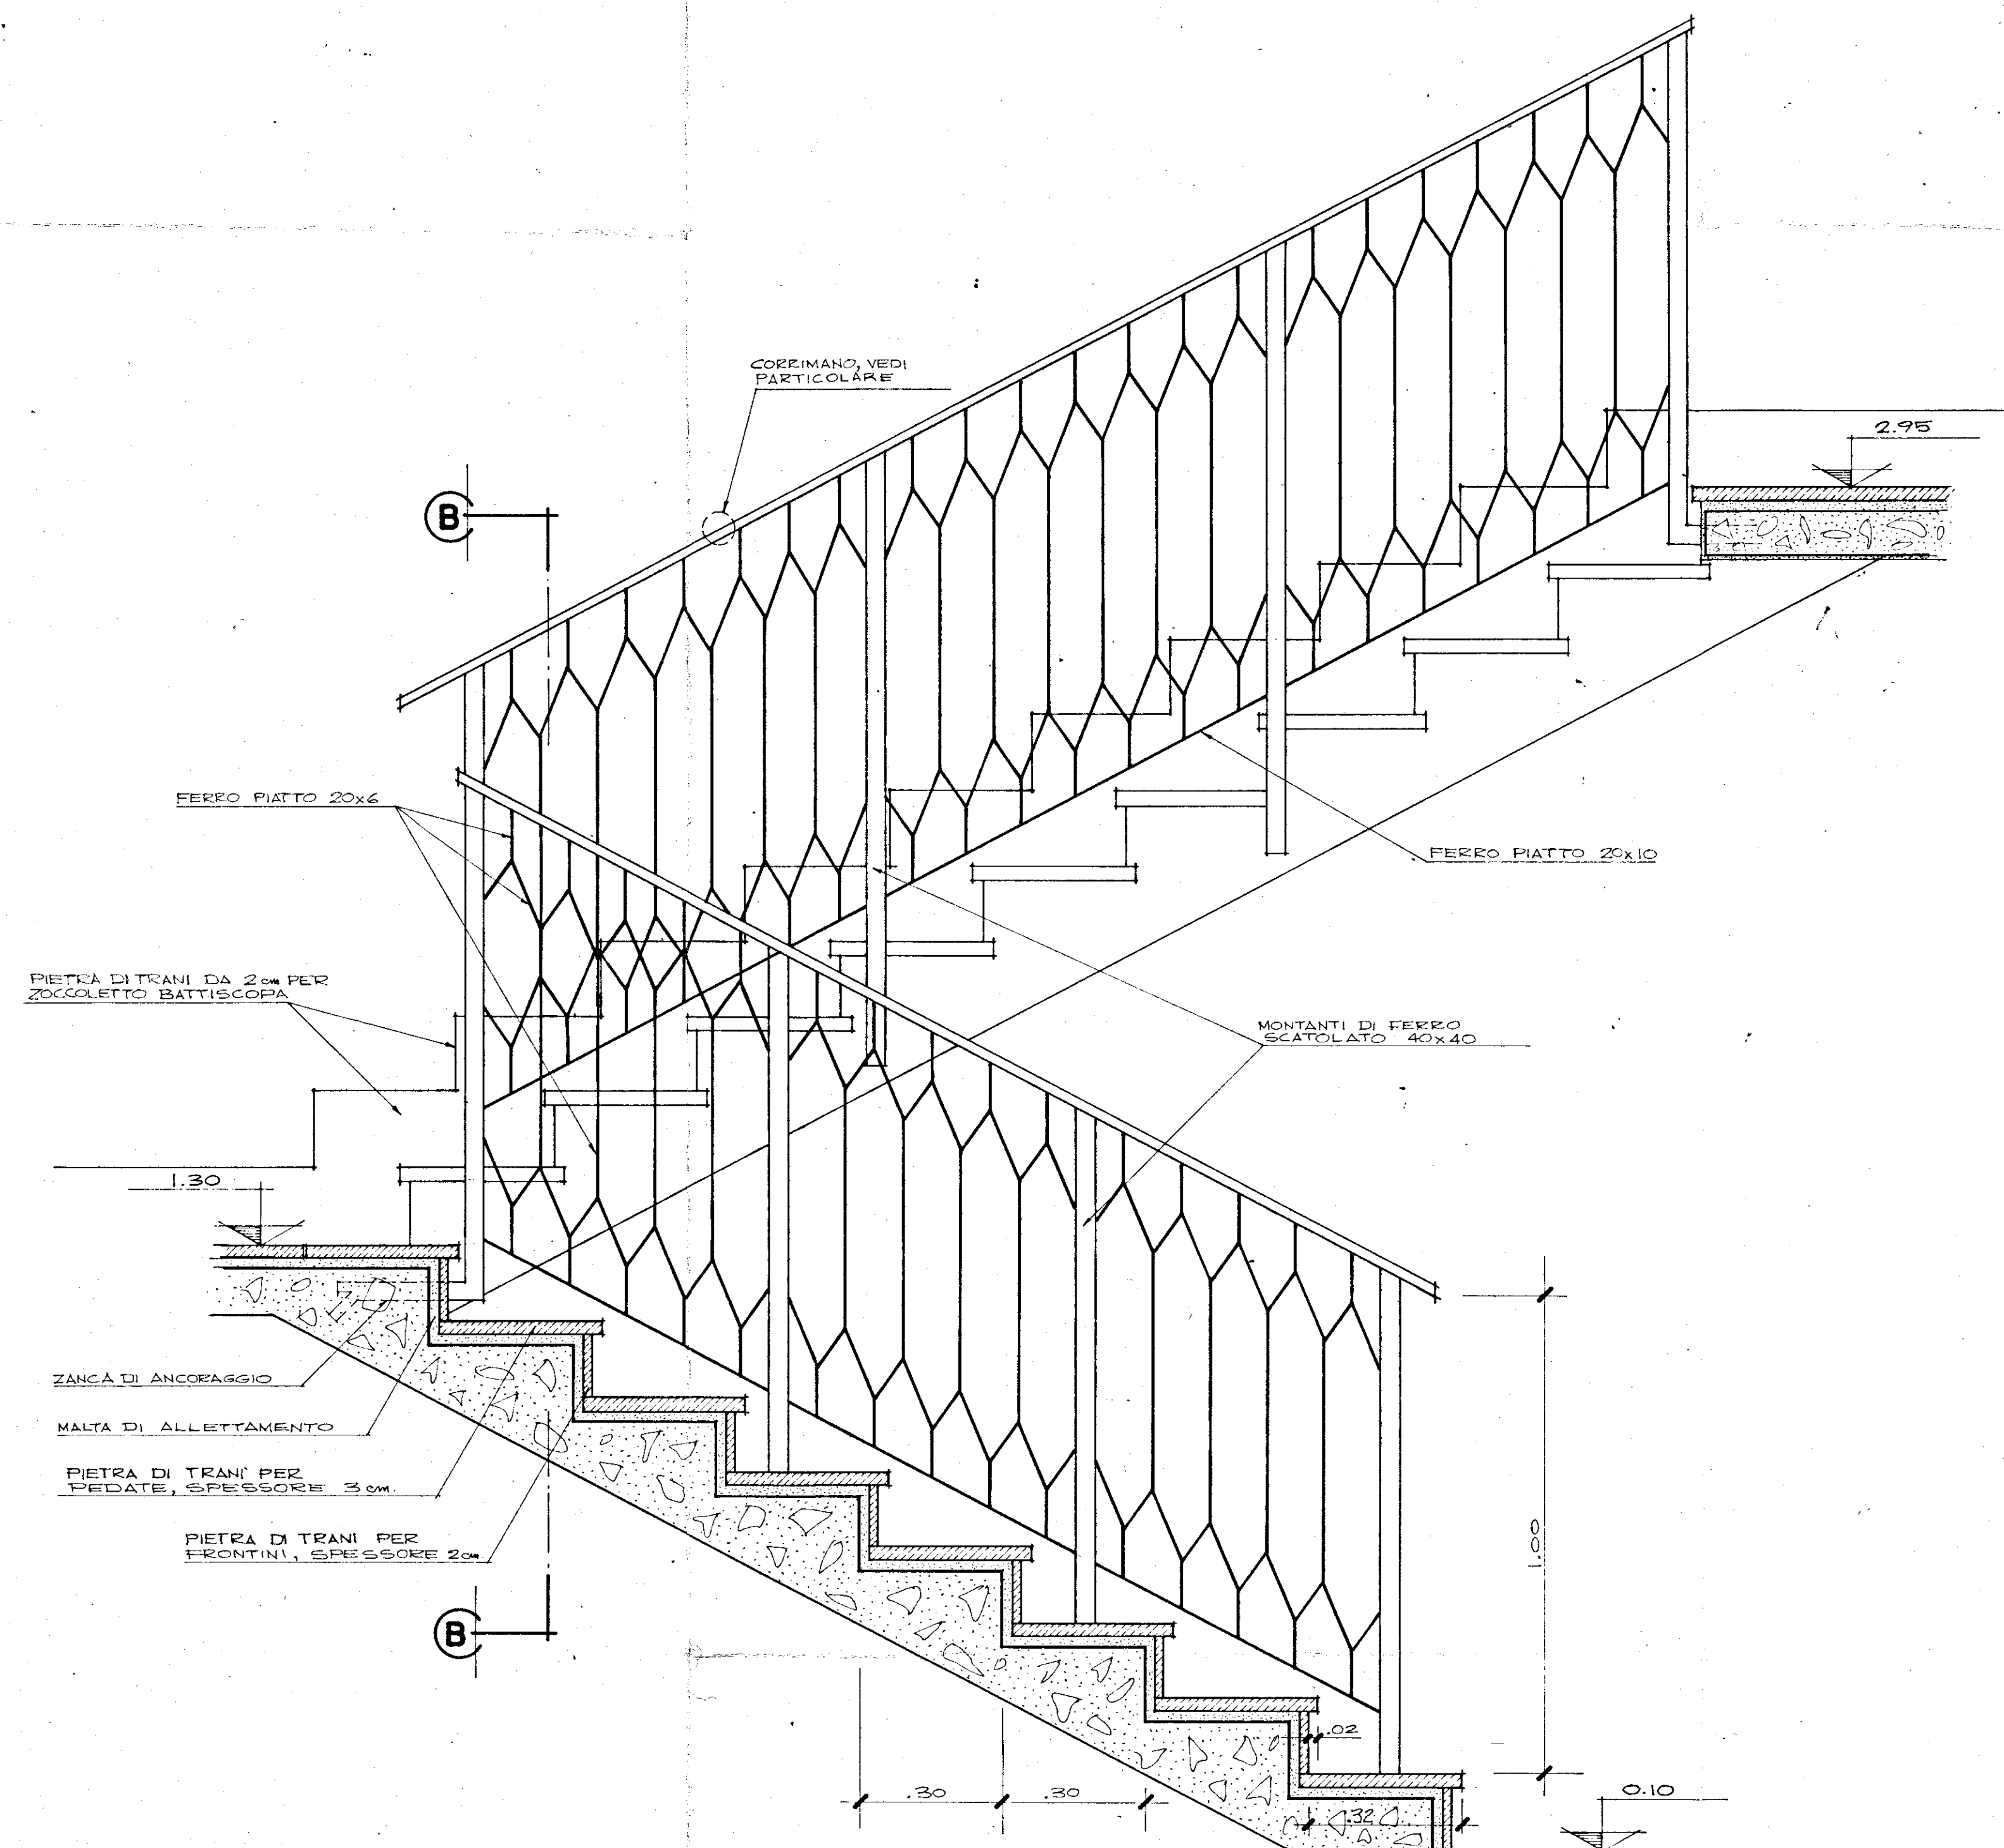

SEZIONE "A-A"
SCALA 1:10

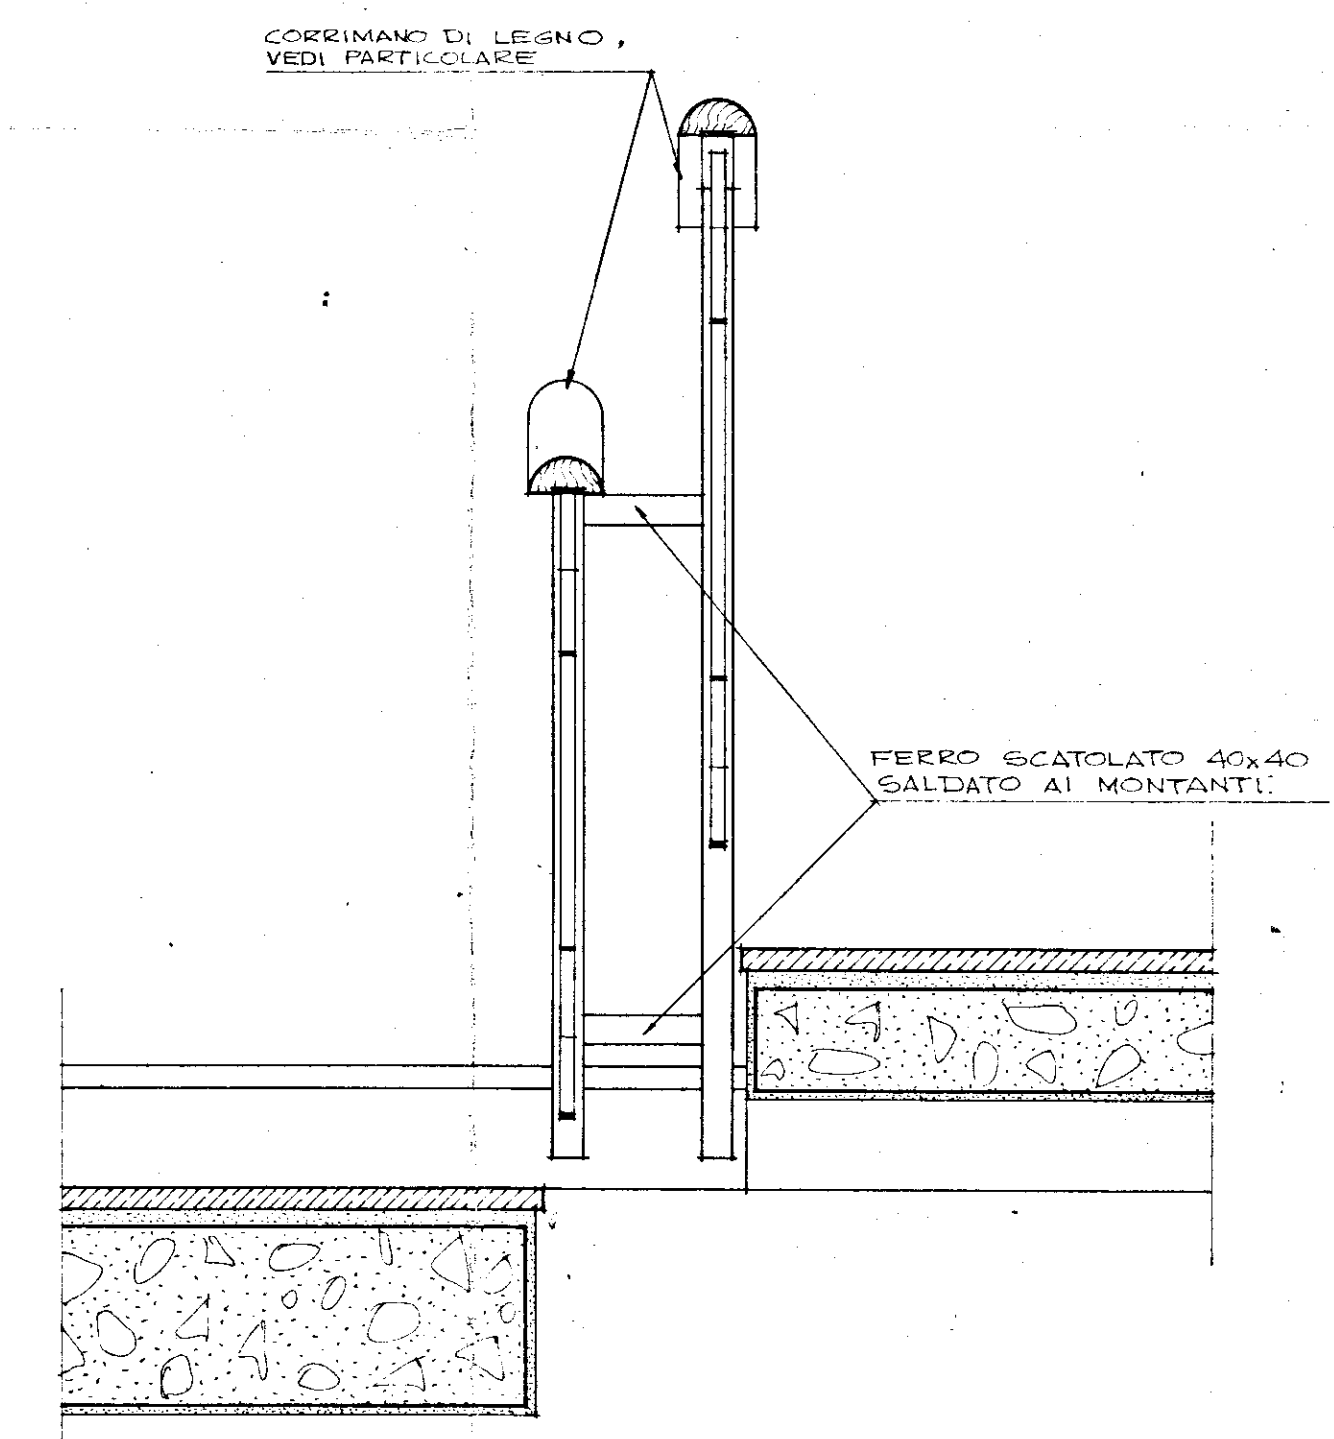

SEZIONE "B-B"
SCALA 1:10

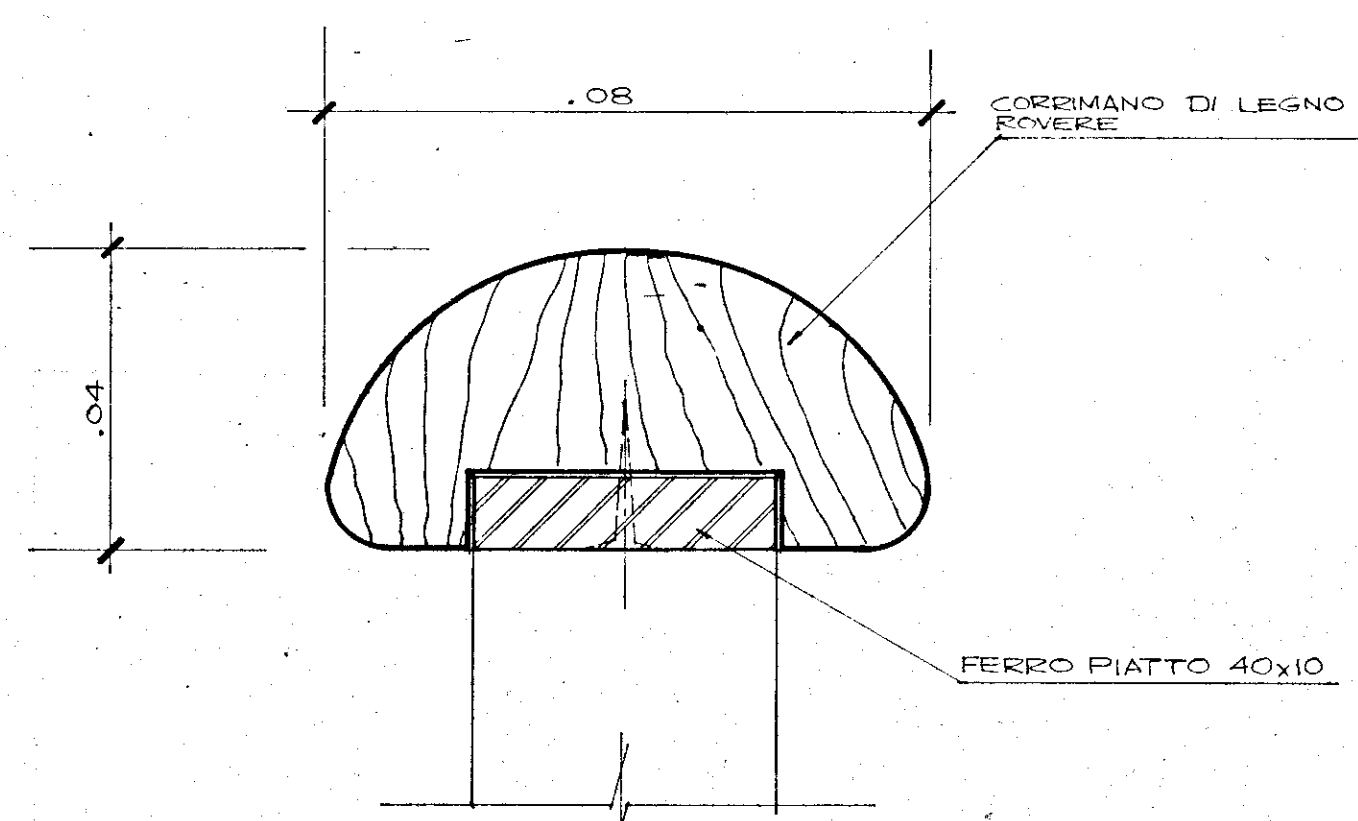

PARTICOLARE CORRIMANO
SCALA 1:1

C-D

GESTIONE CASE LAVORATORI (legge 14-2-1963)		Intervento N° 1312		stazione appaltante I. A. C. P.	
QUARTIERE SELIA BRINDISI				data agg.	pag. agg.
PALAZZINE "C-D" PARTICOLARI SCALA E RINGHIERA				TAV. 9	
LOTTO-B-					
EDILIZIA	ing. Angelini	STRUTTURE	ing. F. Piro	note	
EDILIZIA	ing. M. Bolognese	IMPIANTI	ing. P. Fabretti		
EDILIZIA	ing. Ulenko	PROGRAMMAZ.	ing. A. Maidari		
EDILIZIA	ing. Peretti	PROGRAMMAZ.	ing. L. Poli		
EDILIZIA	ing. L. Poli	PROGRAMMAZ.	ing. E. Romanini		
EDILIZIA	ing. Pignatelli	COORDINATORE	ing. A. Maidari		
EDILIZIA	ing. Pignatelli	DIREZIONE LL.	I. A. C. P.	controllo	visto
STRUTTURE	ing. F. Calanca				