


CANTIERE 11251 IN BRINDISI - Fabbricato 8

SCALA 1:100

PIANTA TRAVI ROVERSCIE

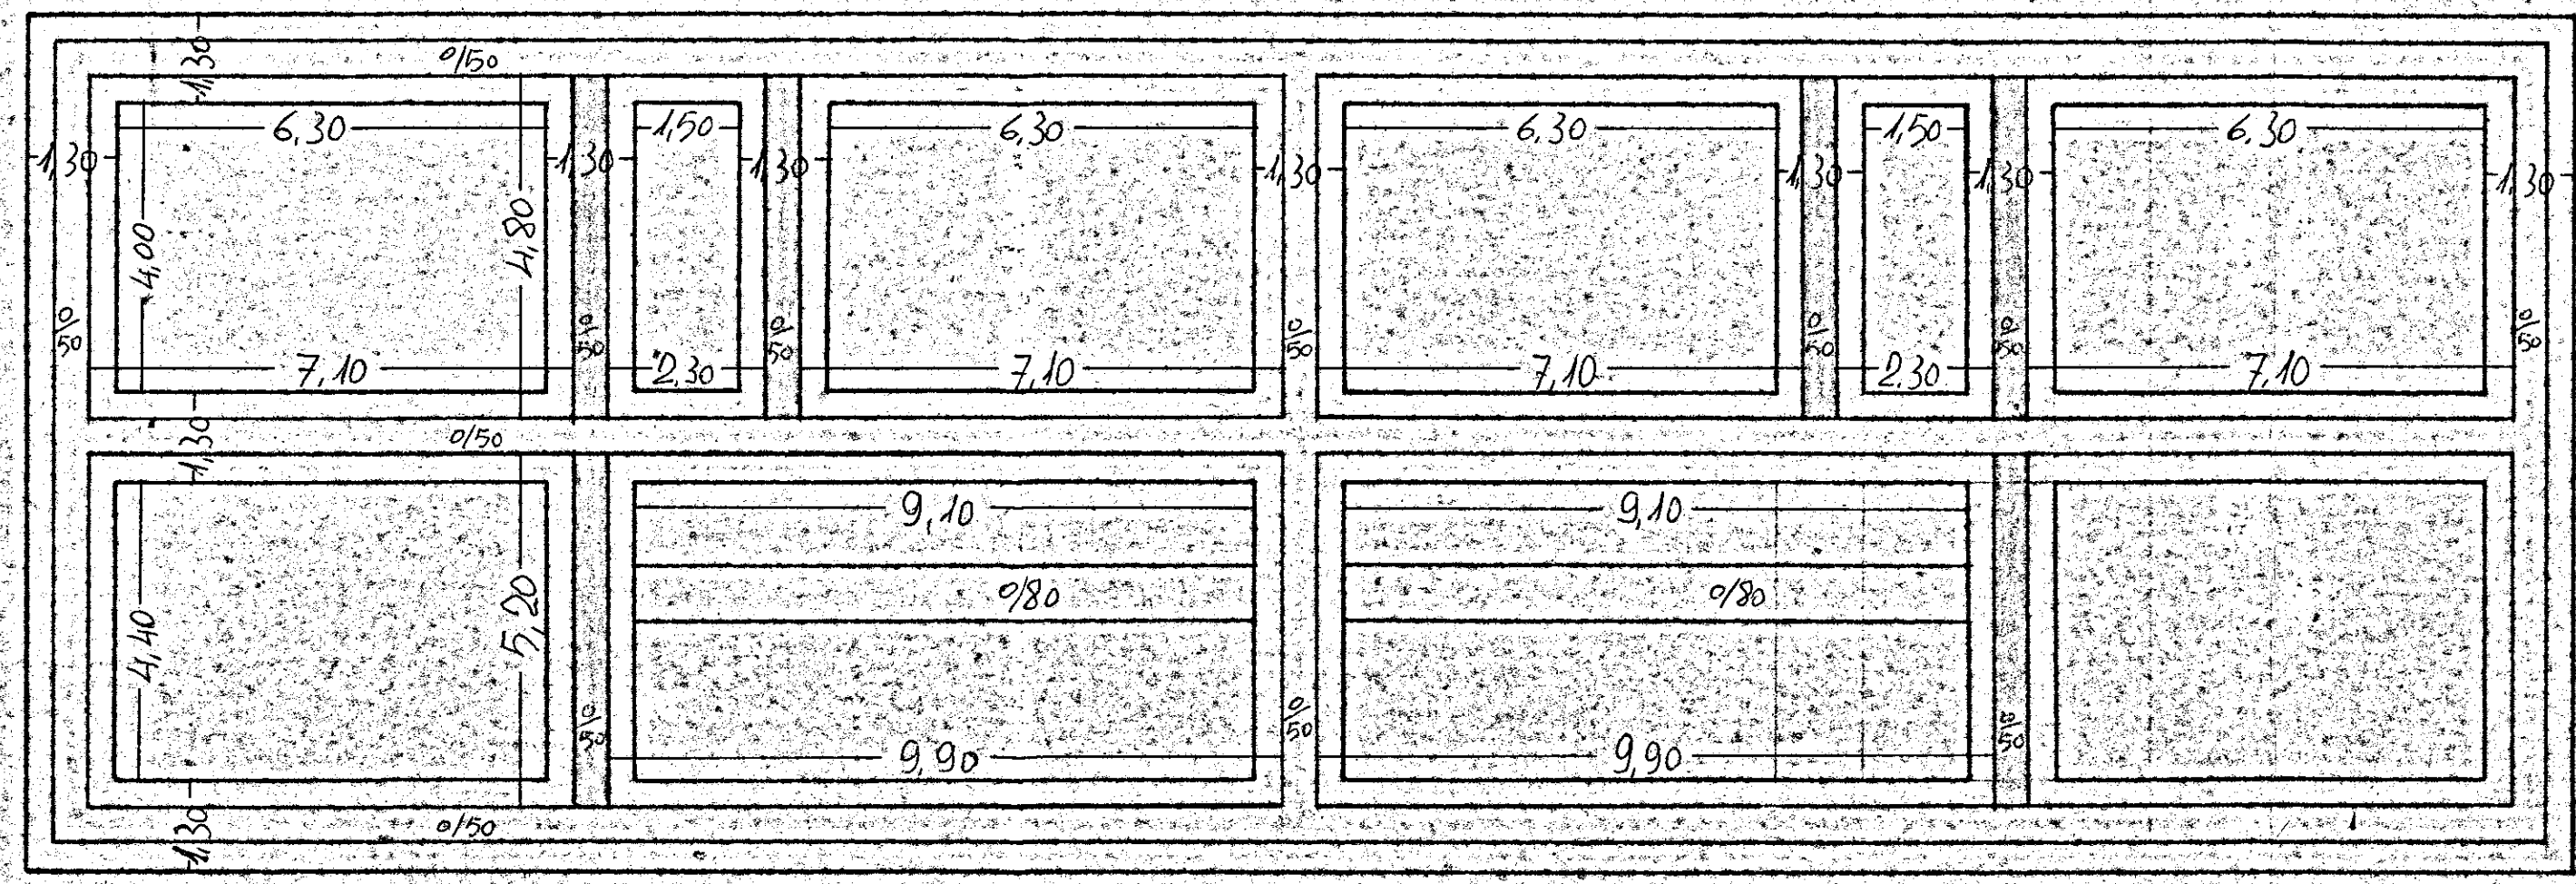

— Muratura di tufo