


CASE PER CONTADINI IN CEGLIET ^{1/2}
Scala 1:200

PLANIMETRIA GENERALE

RETE FOGNANTE ESTERNA

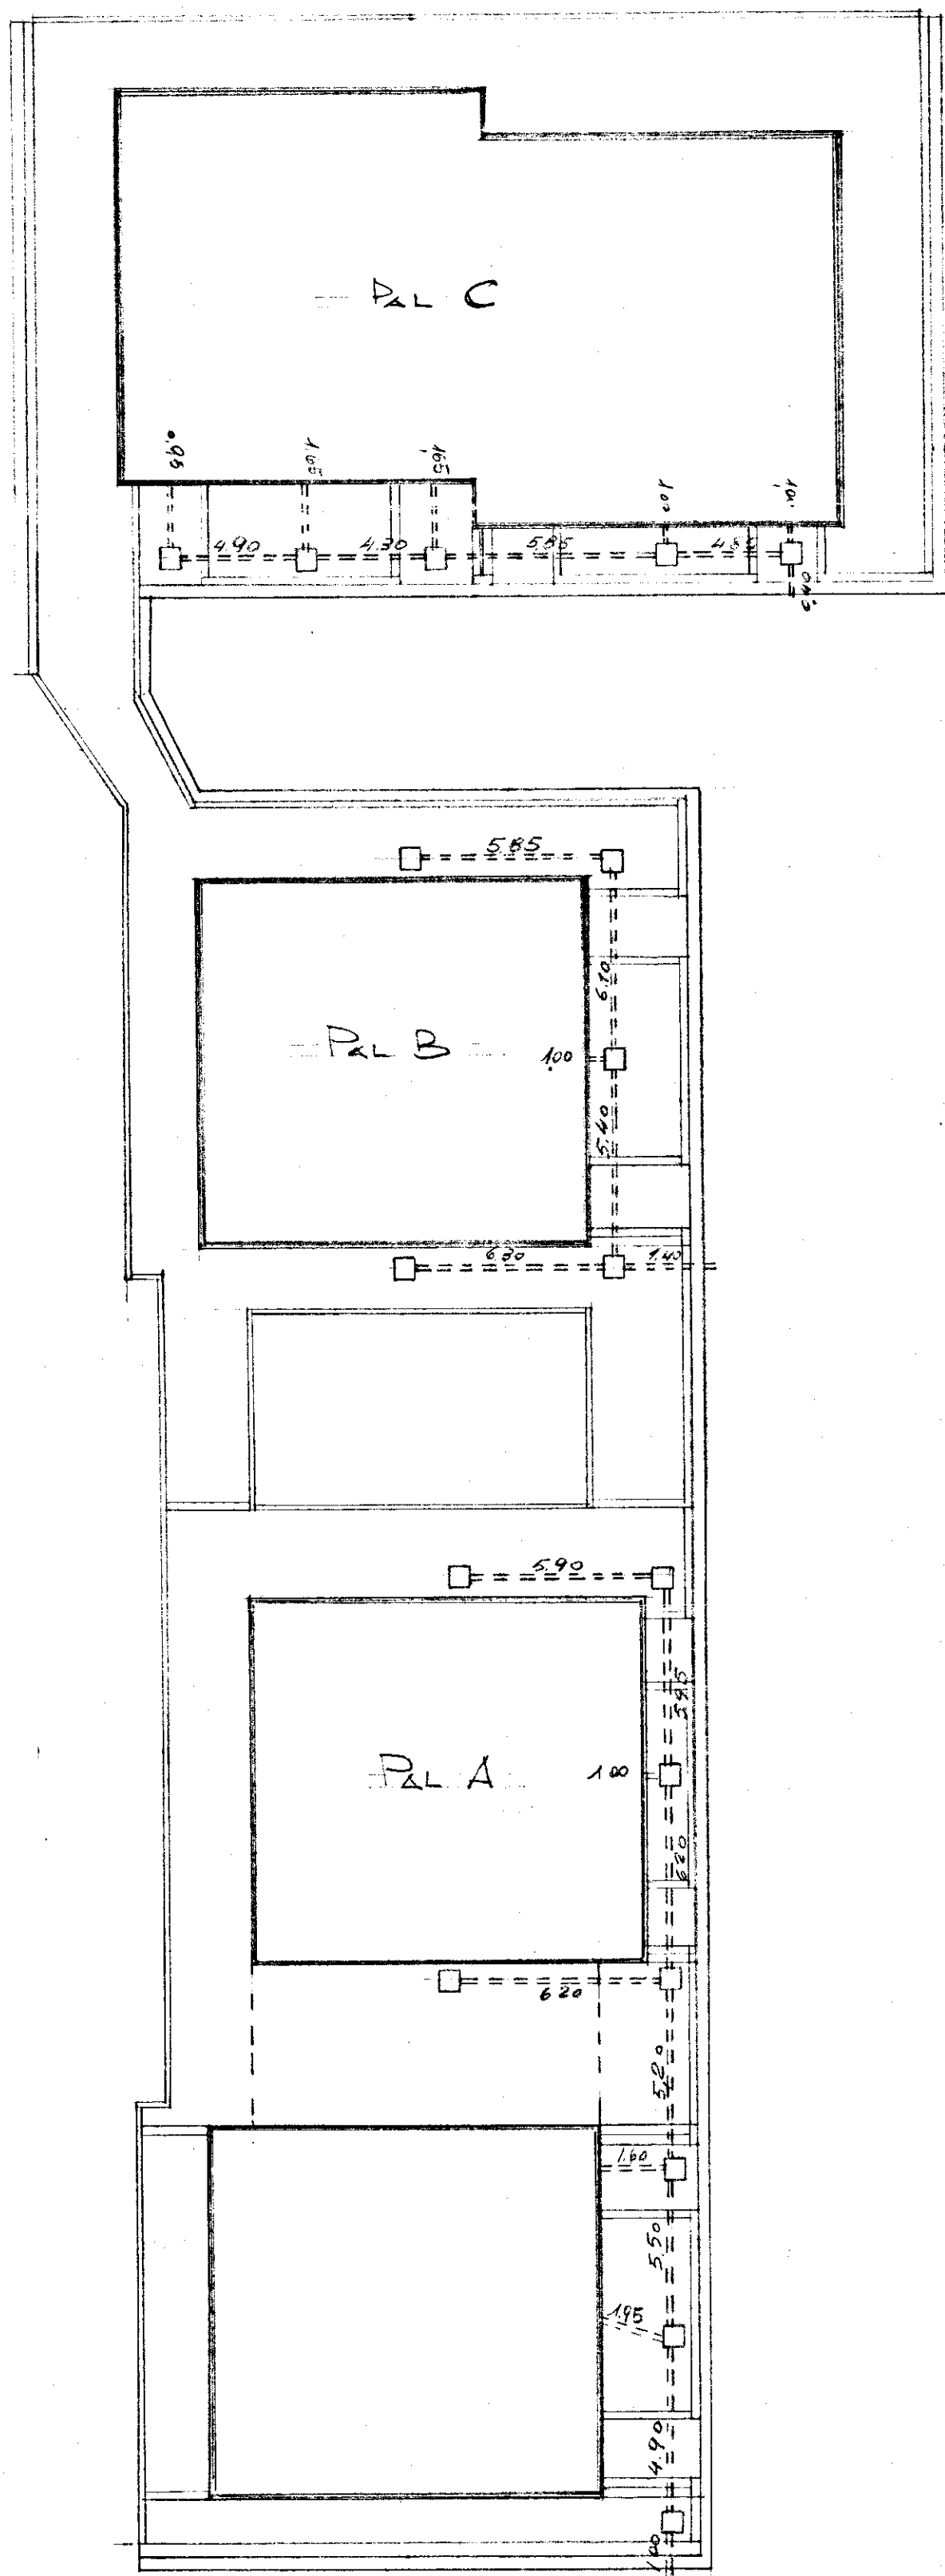

VIA MORETTO