861 x 031

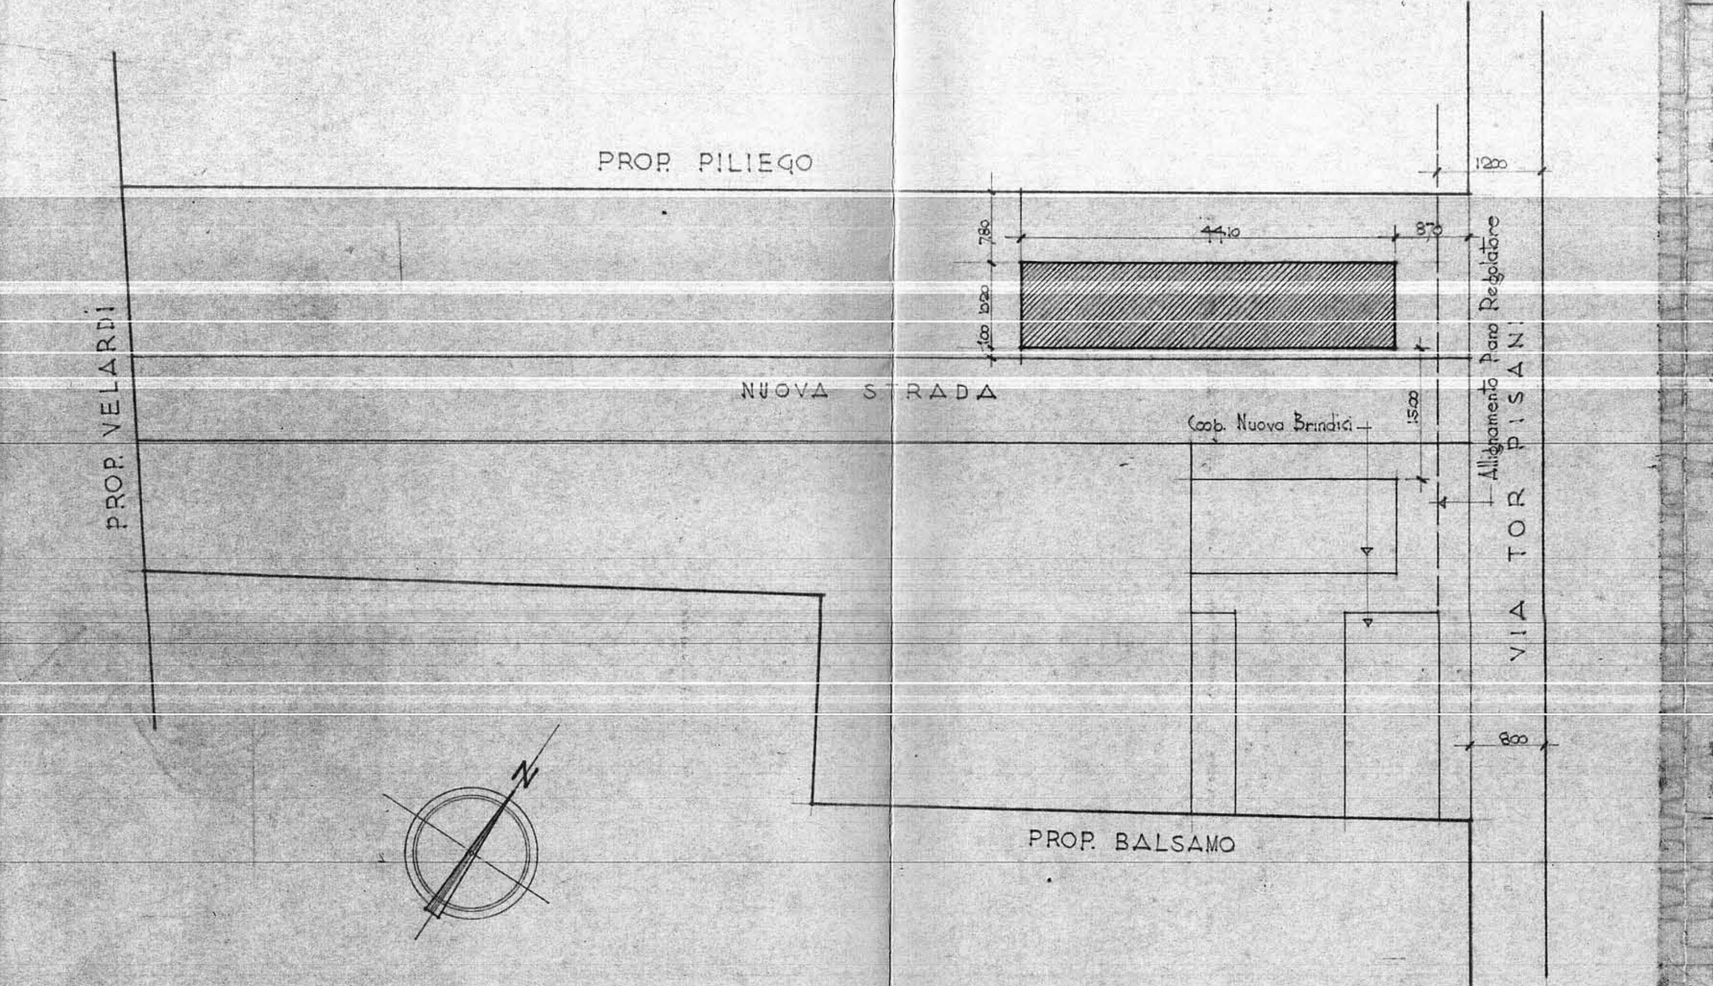
PROP. PILIEGO
PROP. VELARDI
NUOVA STRADA
Coop. Nuova Brindisi
Allineamento Piano Regolatore
VIA TOR PISANI
PROP. BALSAMO
1200
4410
870
800
N

PIANO INCREMENTO OCCUPAZIONE OPERAIA
GESTIONE INA-CASA - ART. 8 L. 26-11-1955 N. 1148

COOPERATIVA **VENERE**

PROGETTISTI ARCH. C. AYMONINO
ING. F. CICIRILLO
ING. G. MARASCO

TAV. N°

Scala

Data 4-4-59

360 x 31

PLANIMETRIA scala 1:500

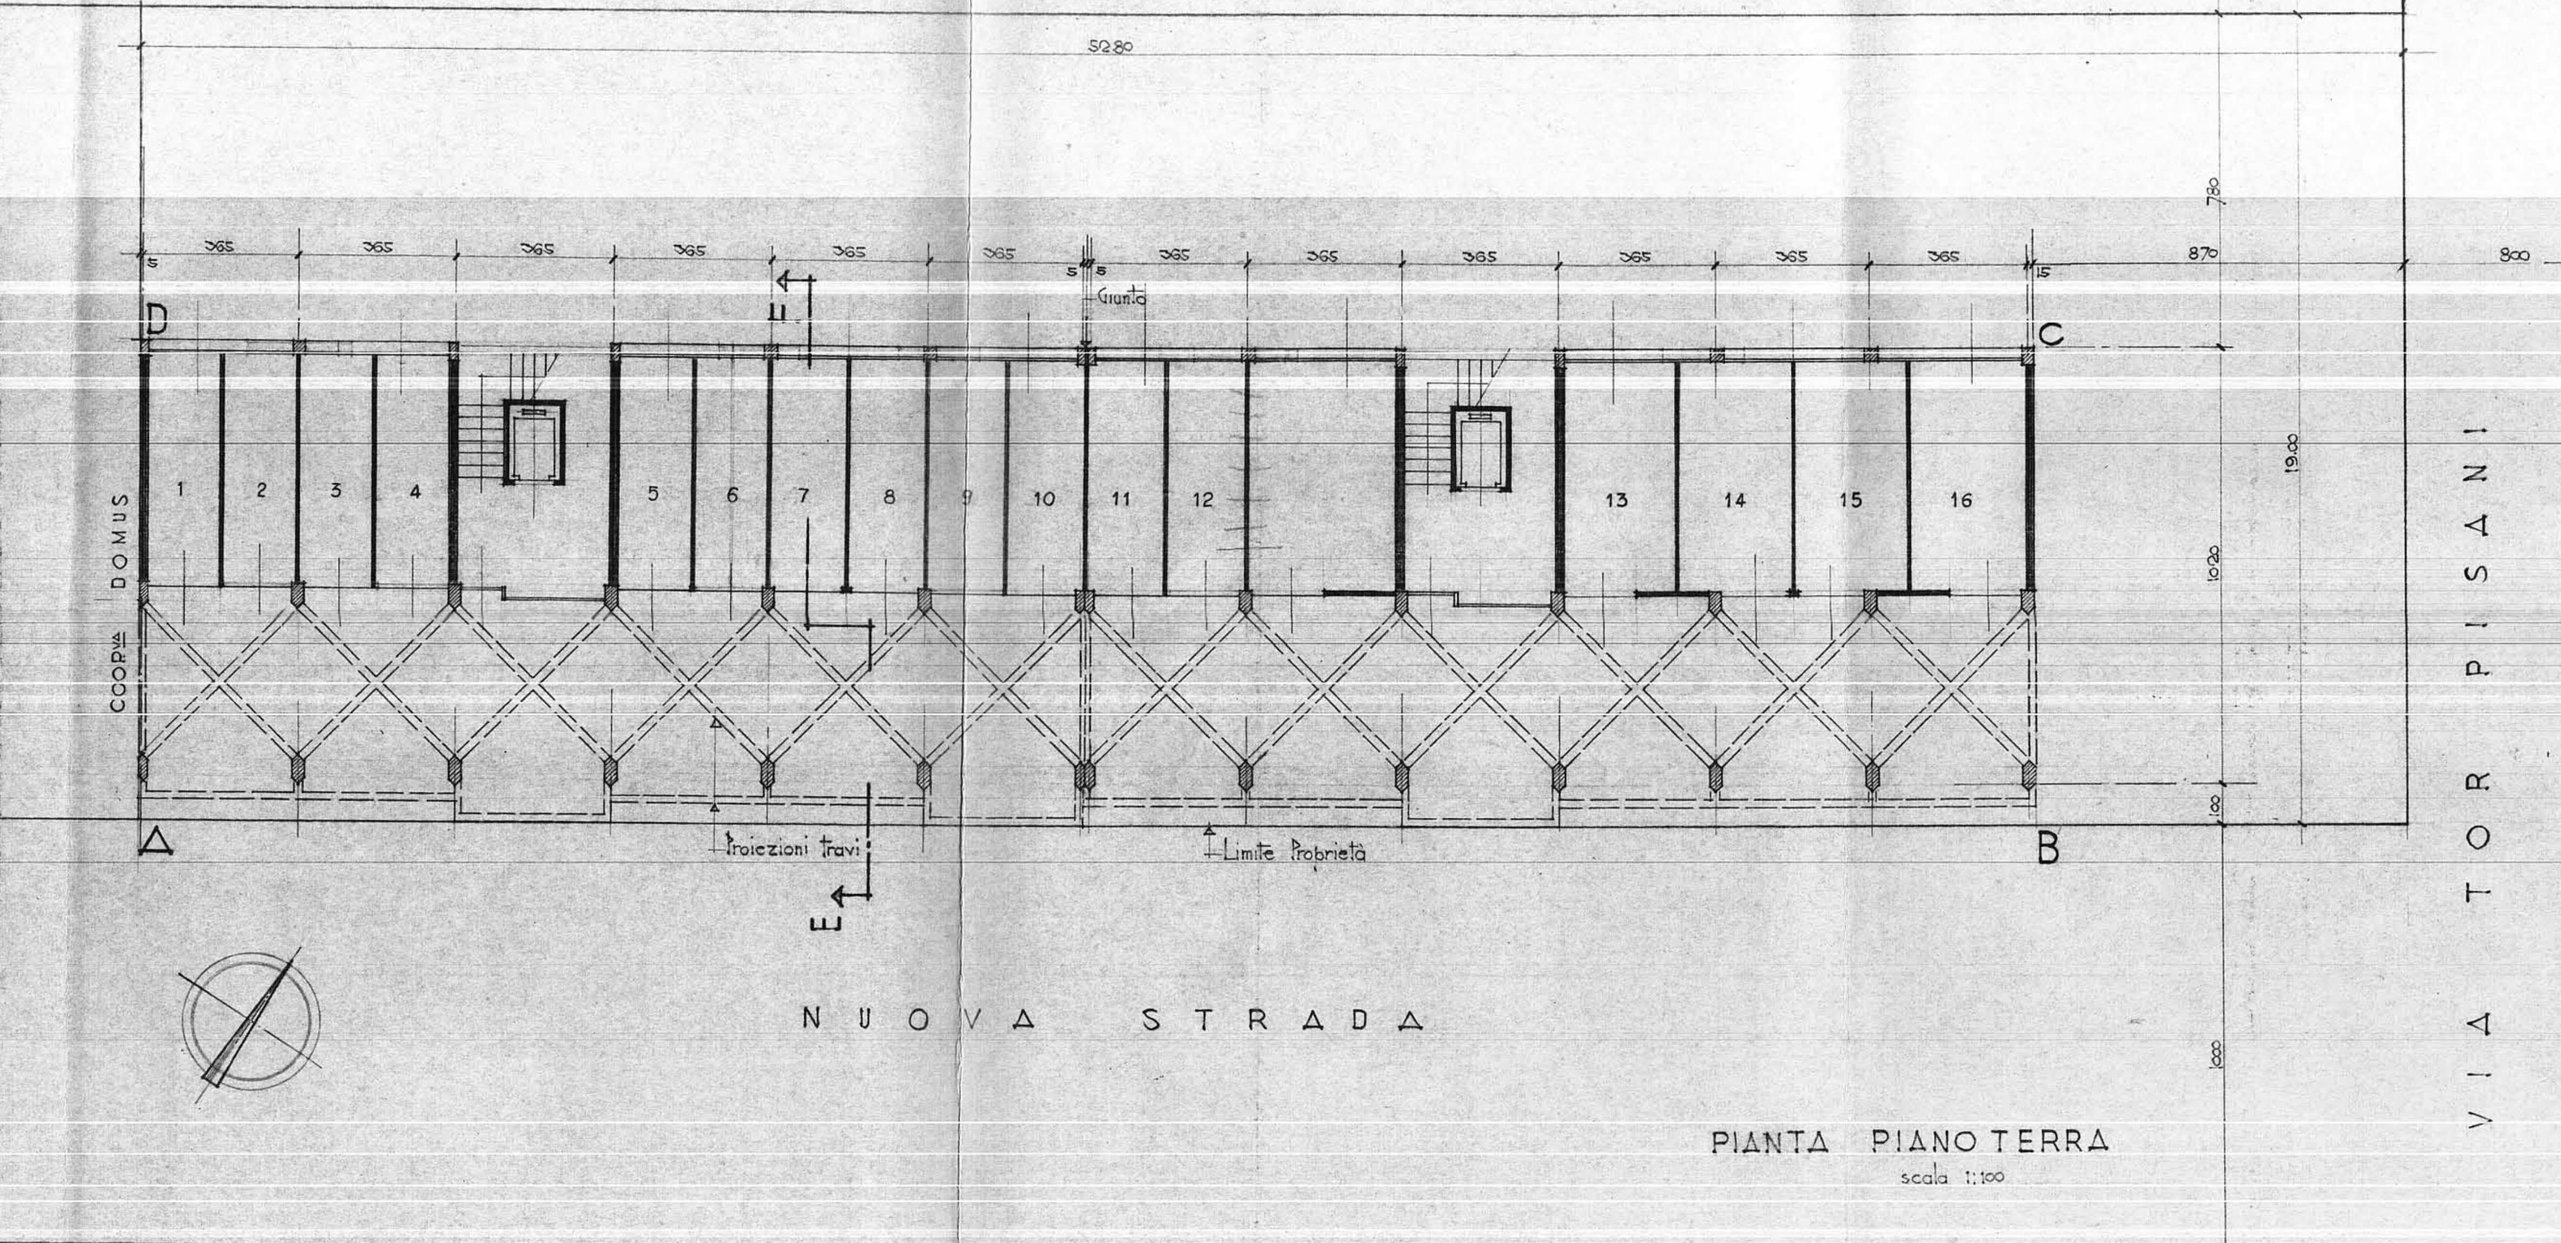
5280
365
870
800
D
C
A
B
E
1 2 3 4 5 6 7 8 9 10 11 12 13 14 15 16
COOP.va DOMUS
Proiezioni travi
Limite Proprietà
NUOVA STRADA
VIA TOR PISANI
1920
880

PIANTA PIANO TERRA
scala 1:100

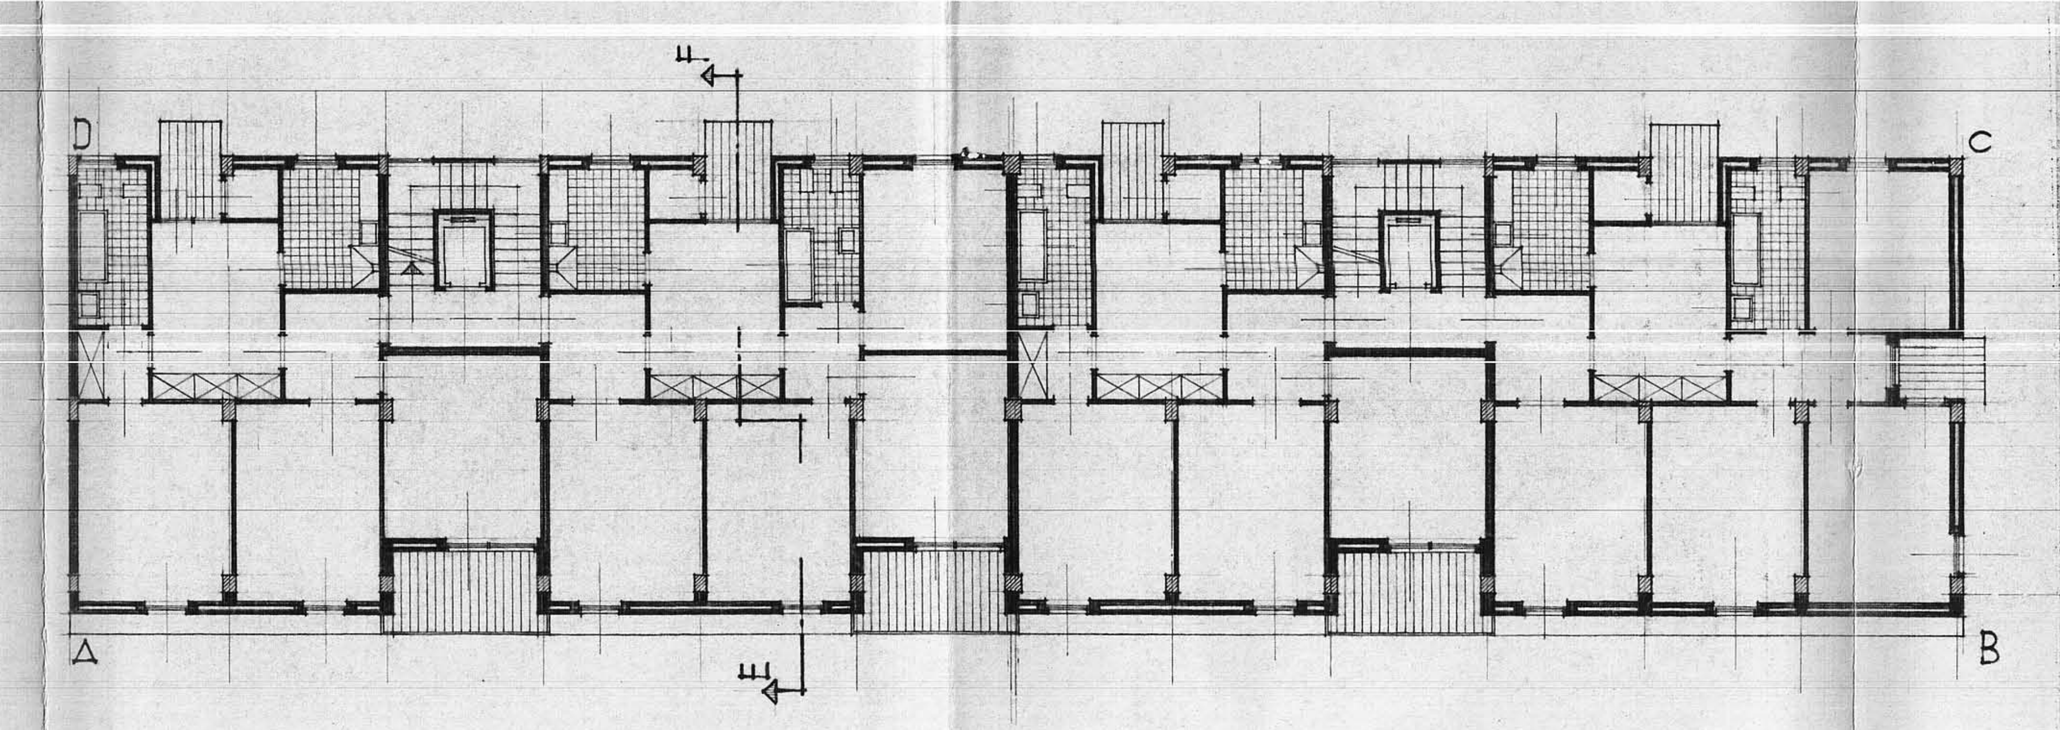

PIANTA PIANO TIPO
scala 1:100

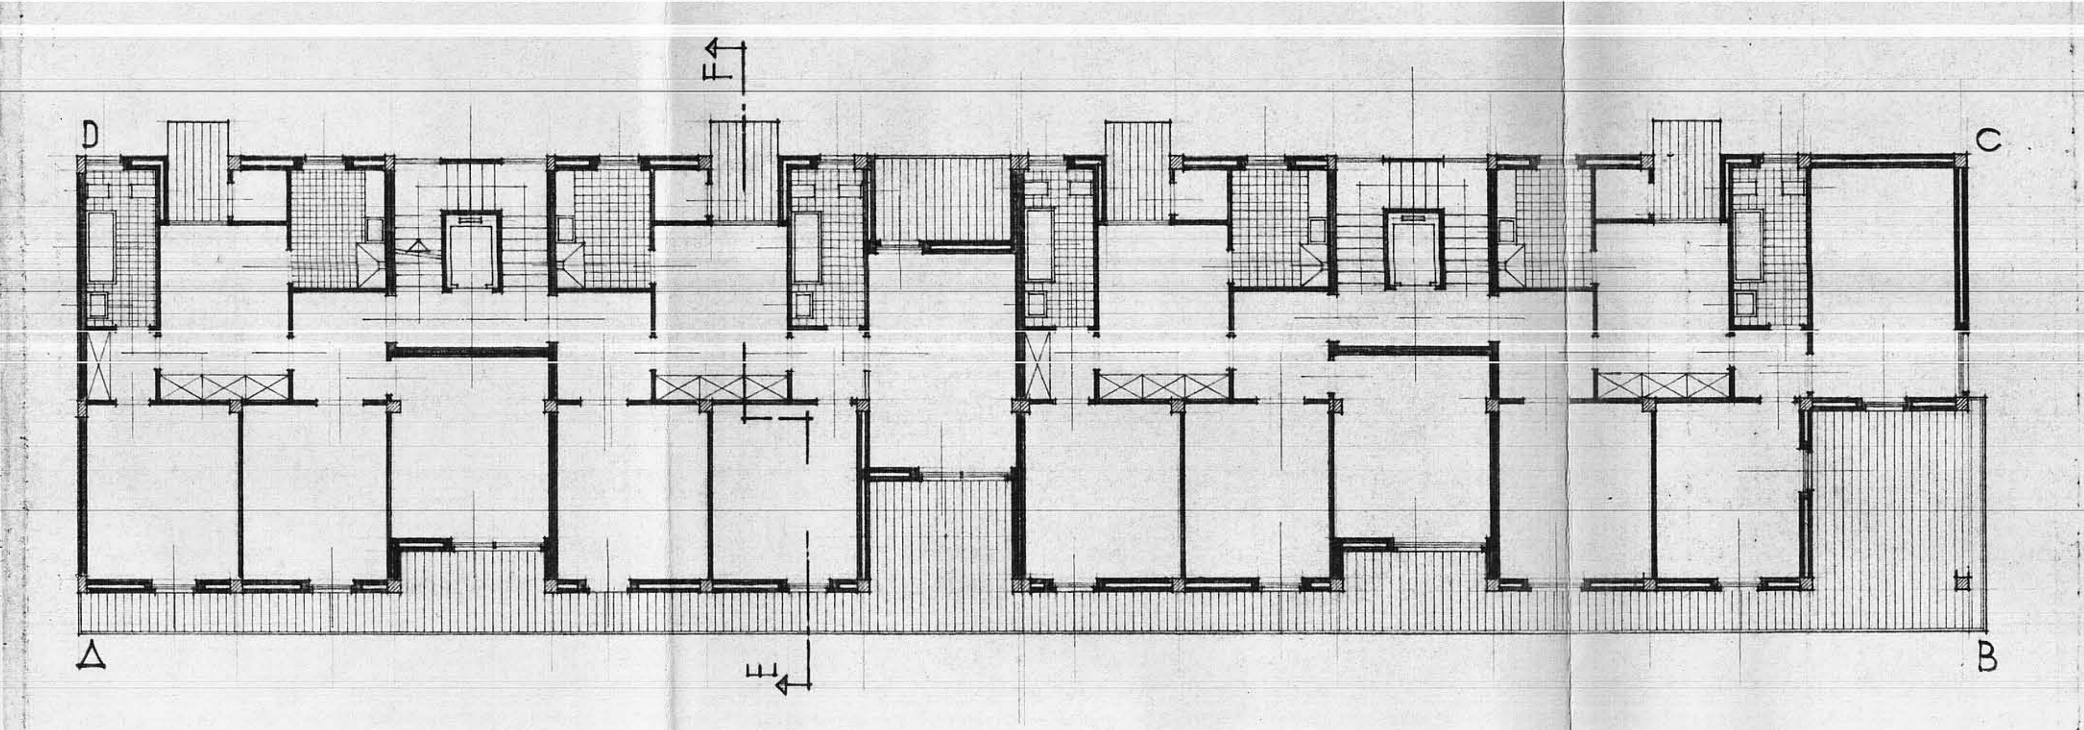

PIANTA PIANO ATTICO
scala 1:100

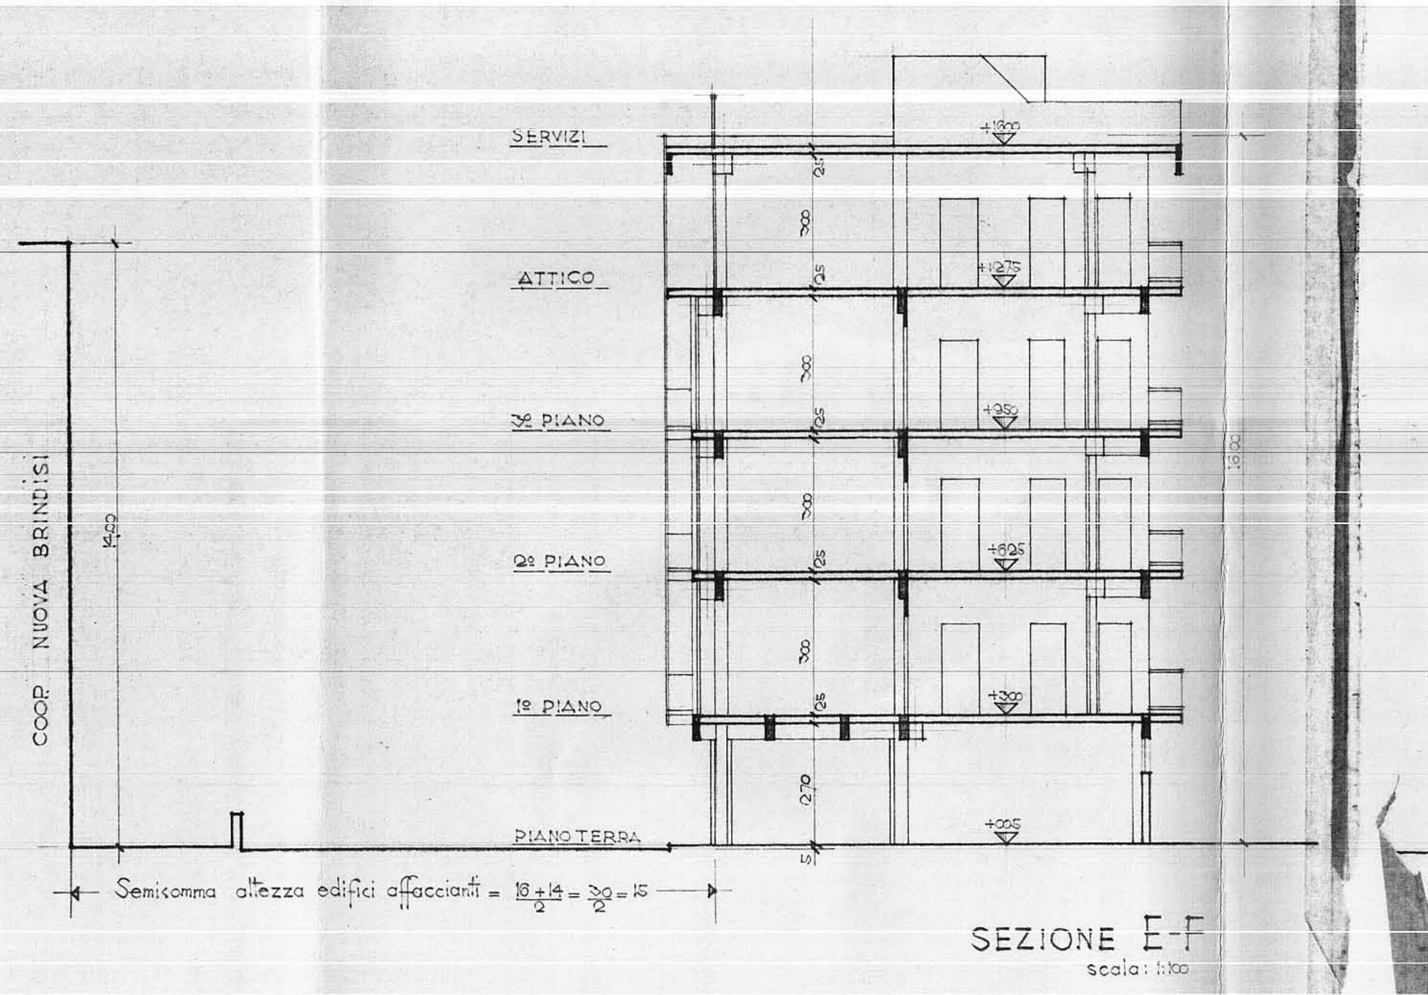
COOP. NUOVA BRINDISI
1552
SERVIZI
ATTICO
3° PIANO
2° PIANO
1° PIANO
PIANO TERRA
+1500
+1215
+935
+655
+375
+0.55
Semisomma altezza edifici affacciati = 18+14/2 = 32/2 = 16

SEZIONE E-F
scala 1:100

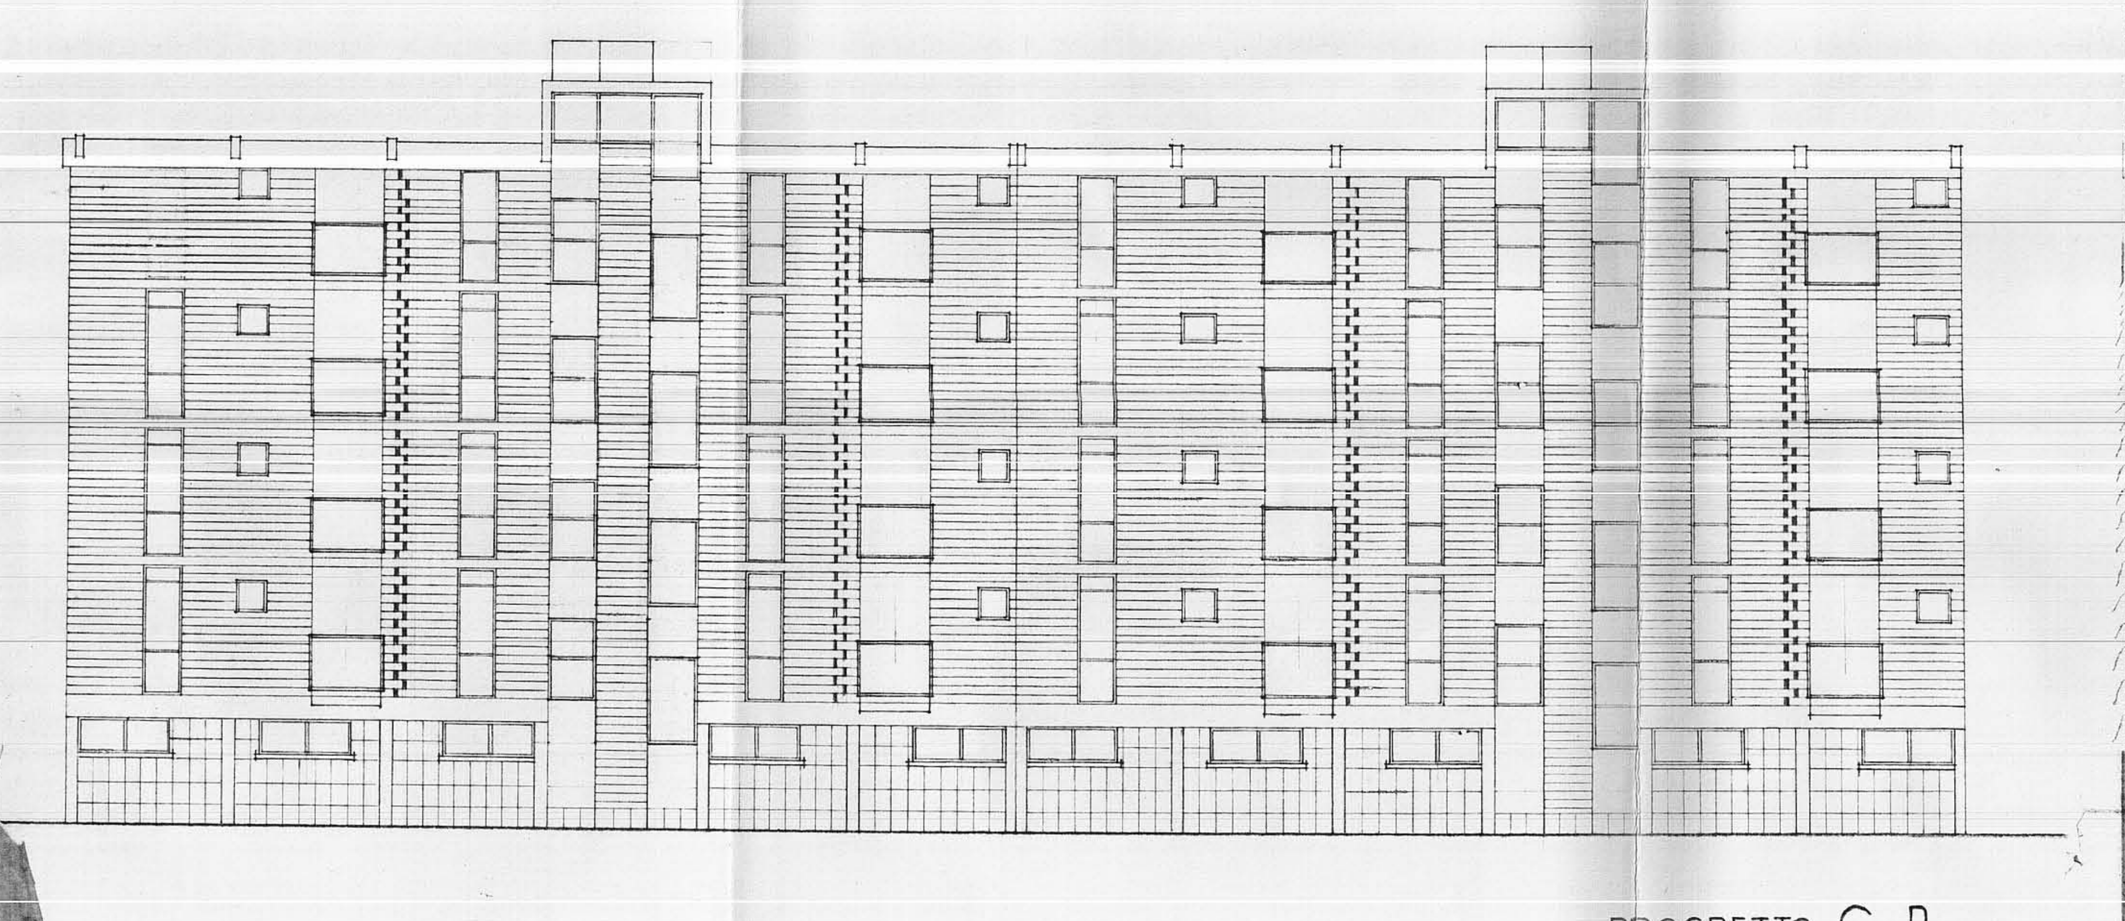

PROSPETTO C-D
scala 1:100

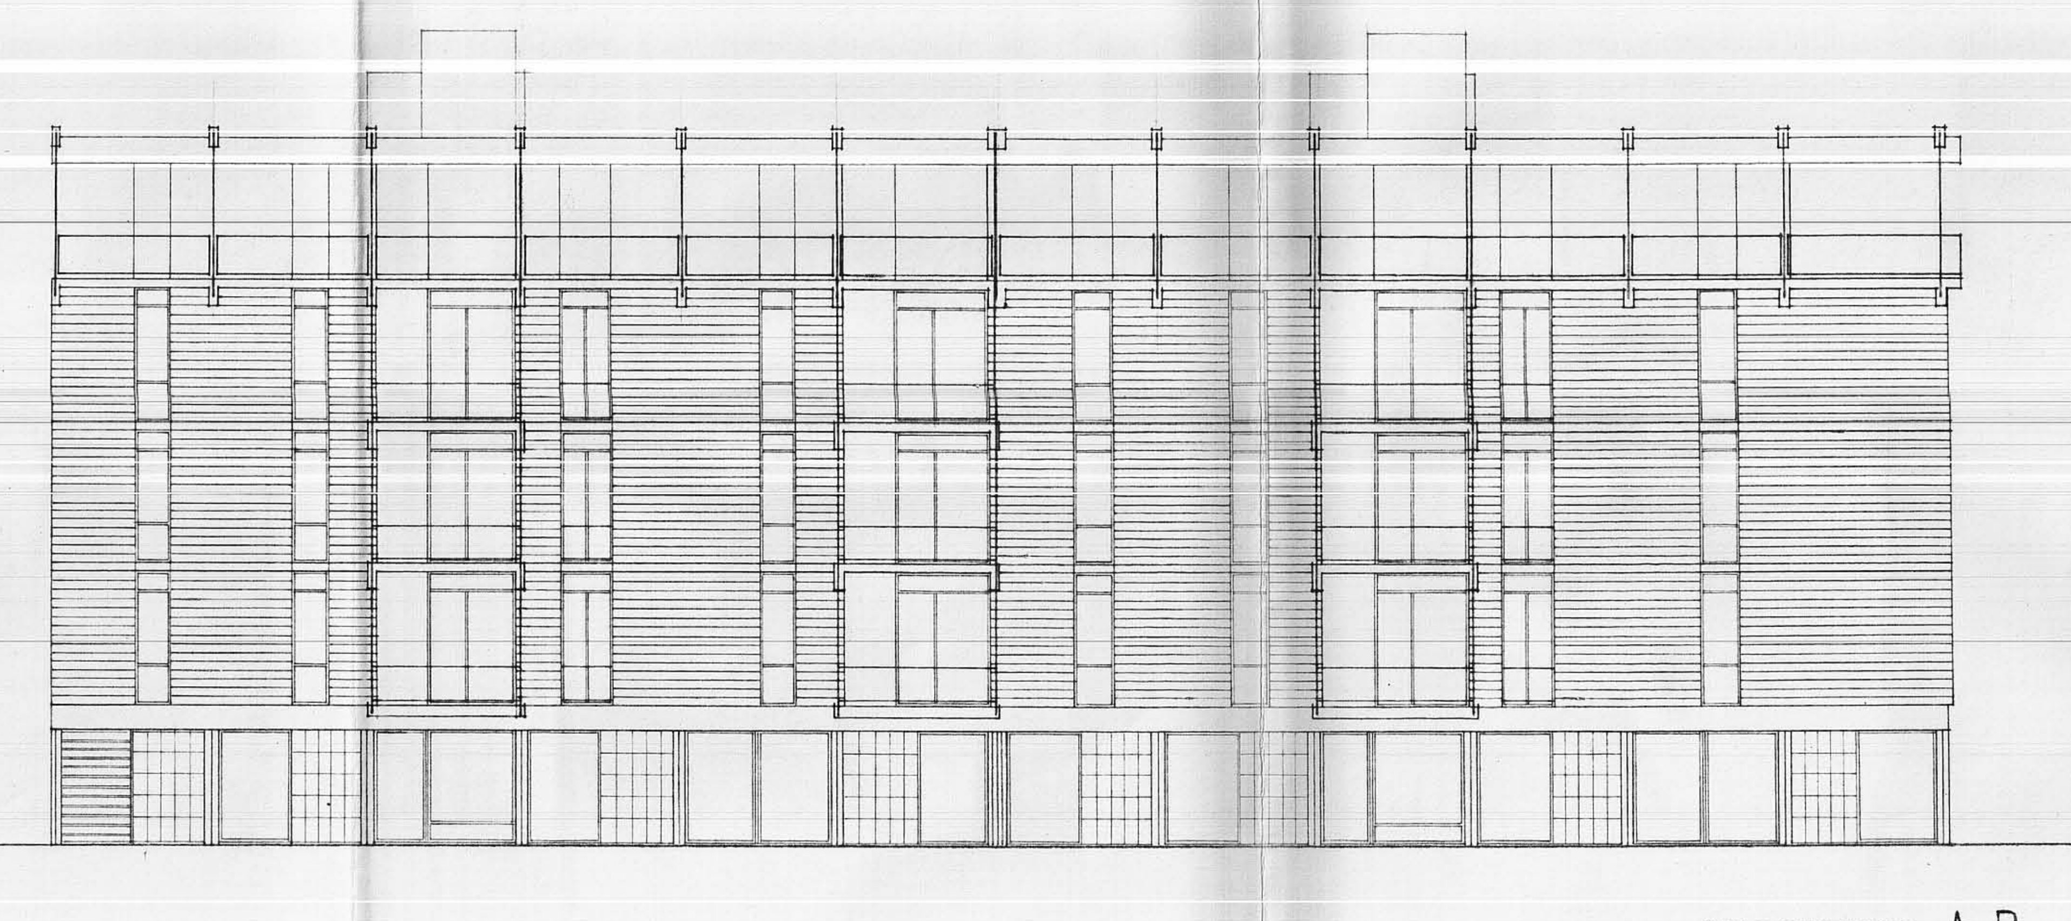

PROSPETTO A-B

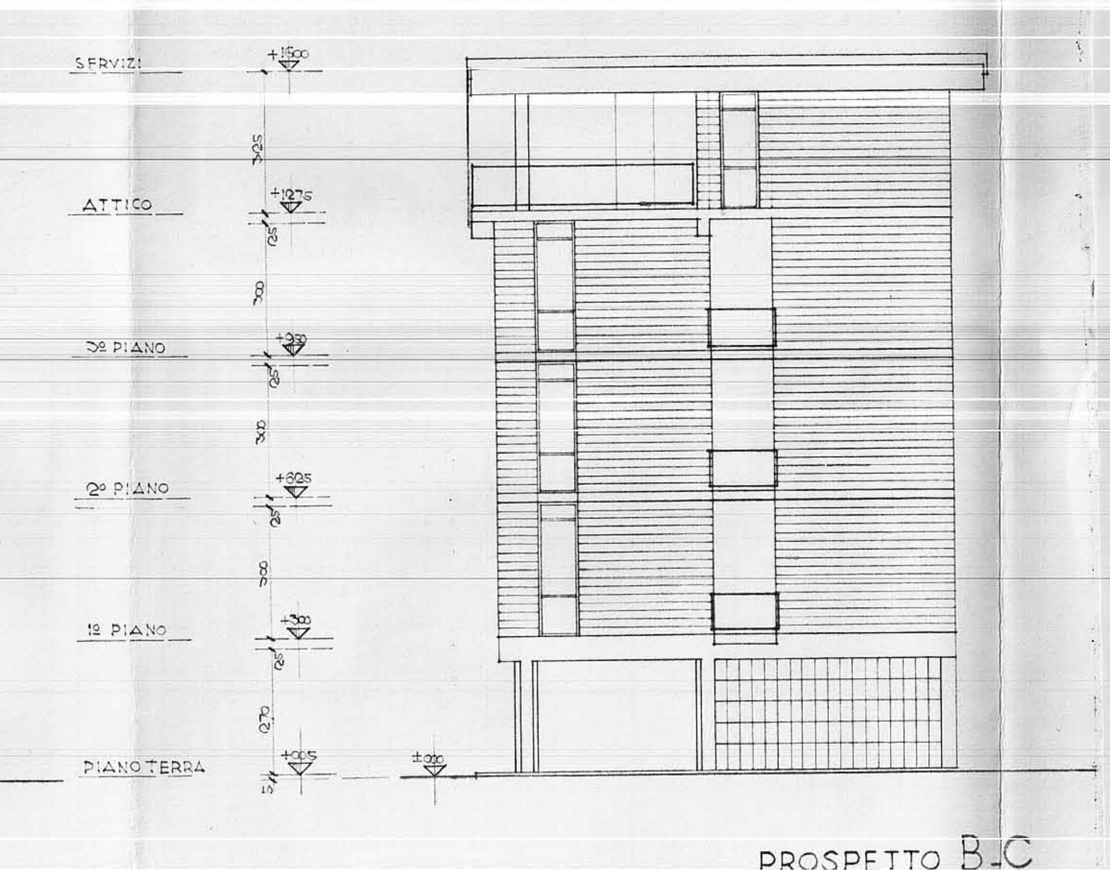
SERVIZI
ATTICO
3° PIANO
2° PIANO
1° PIANO
PIANO TERRA
+1500
+1215
+935
+655
+375
+0.55
+0.00

PROSPETTO B-C