
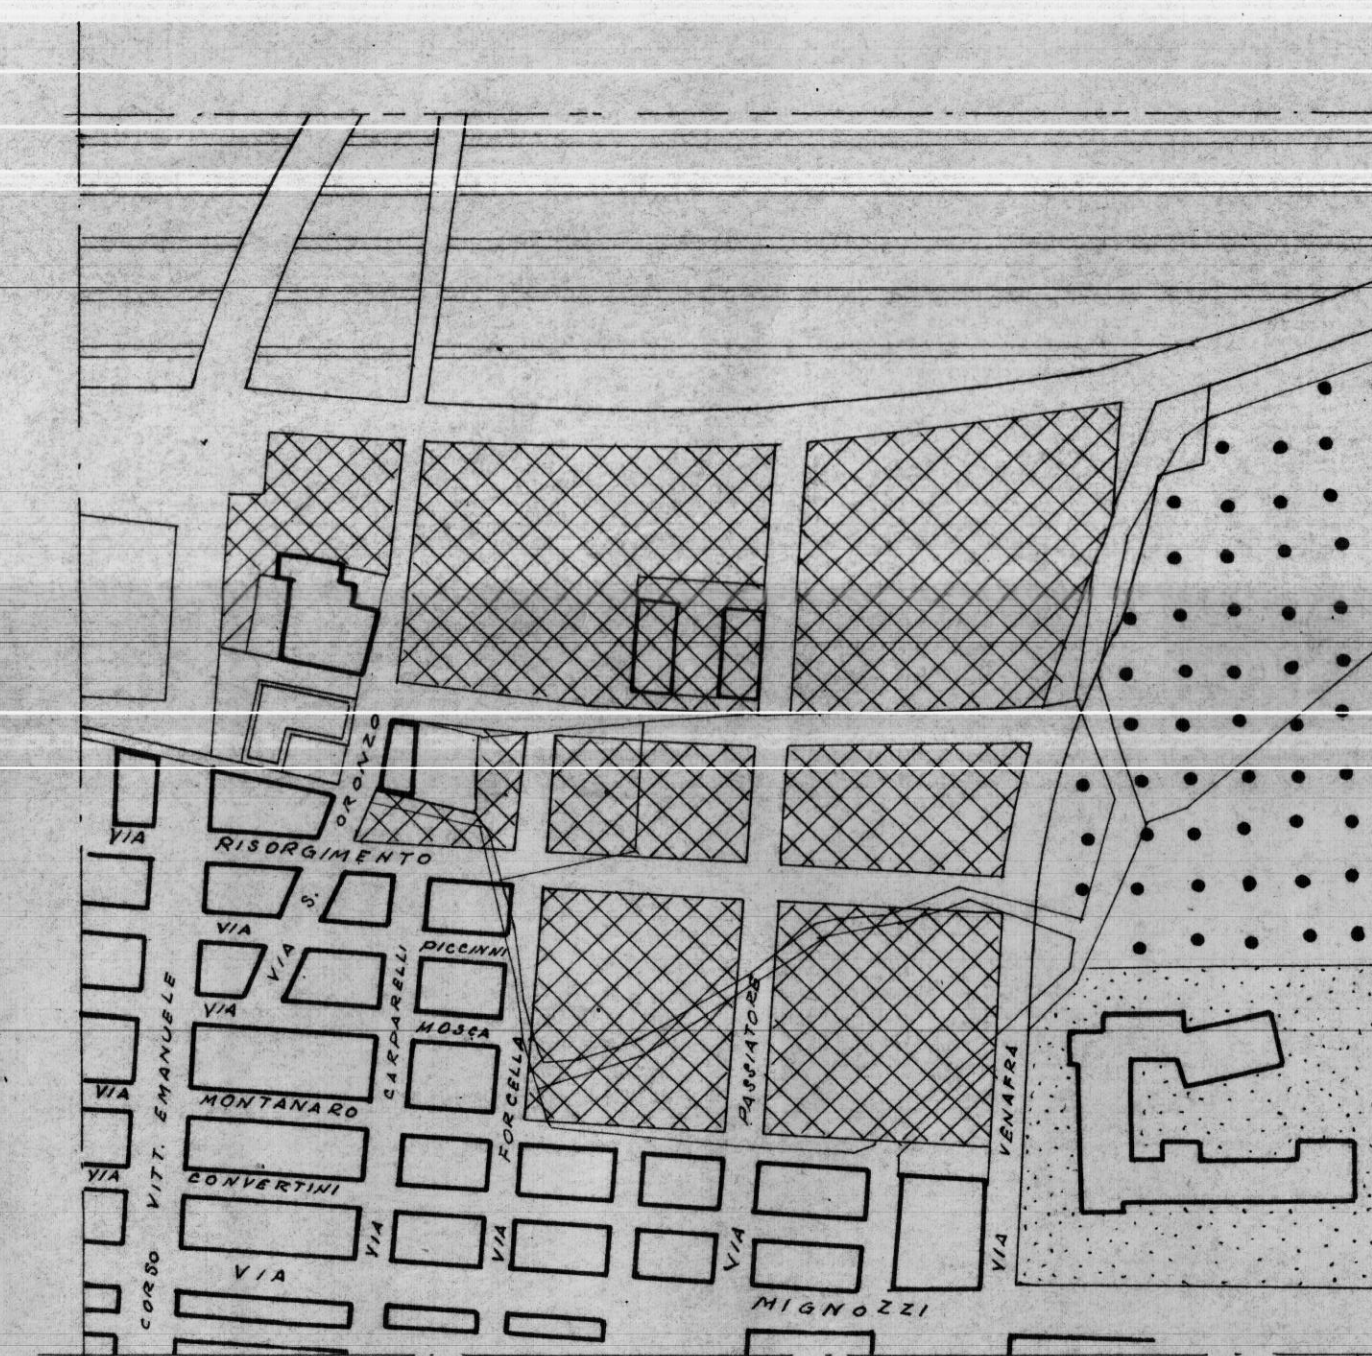
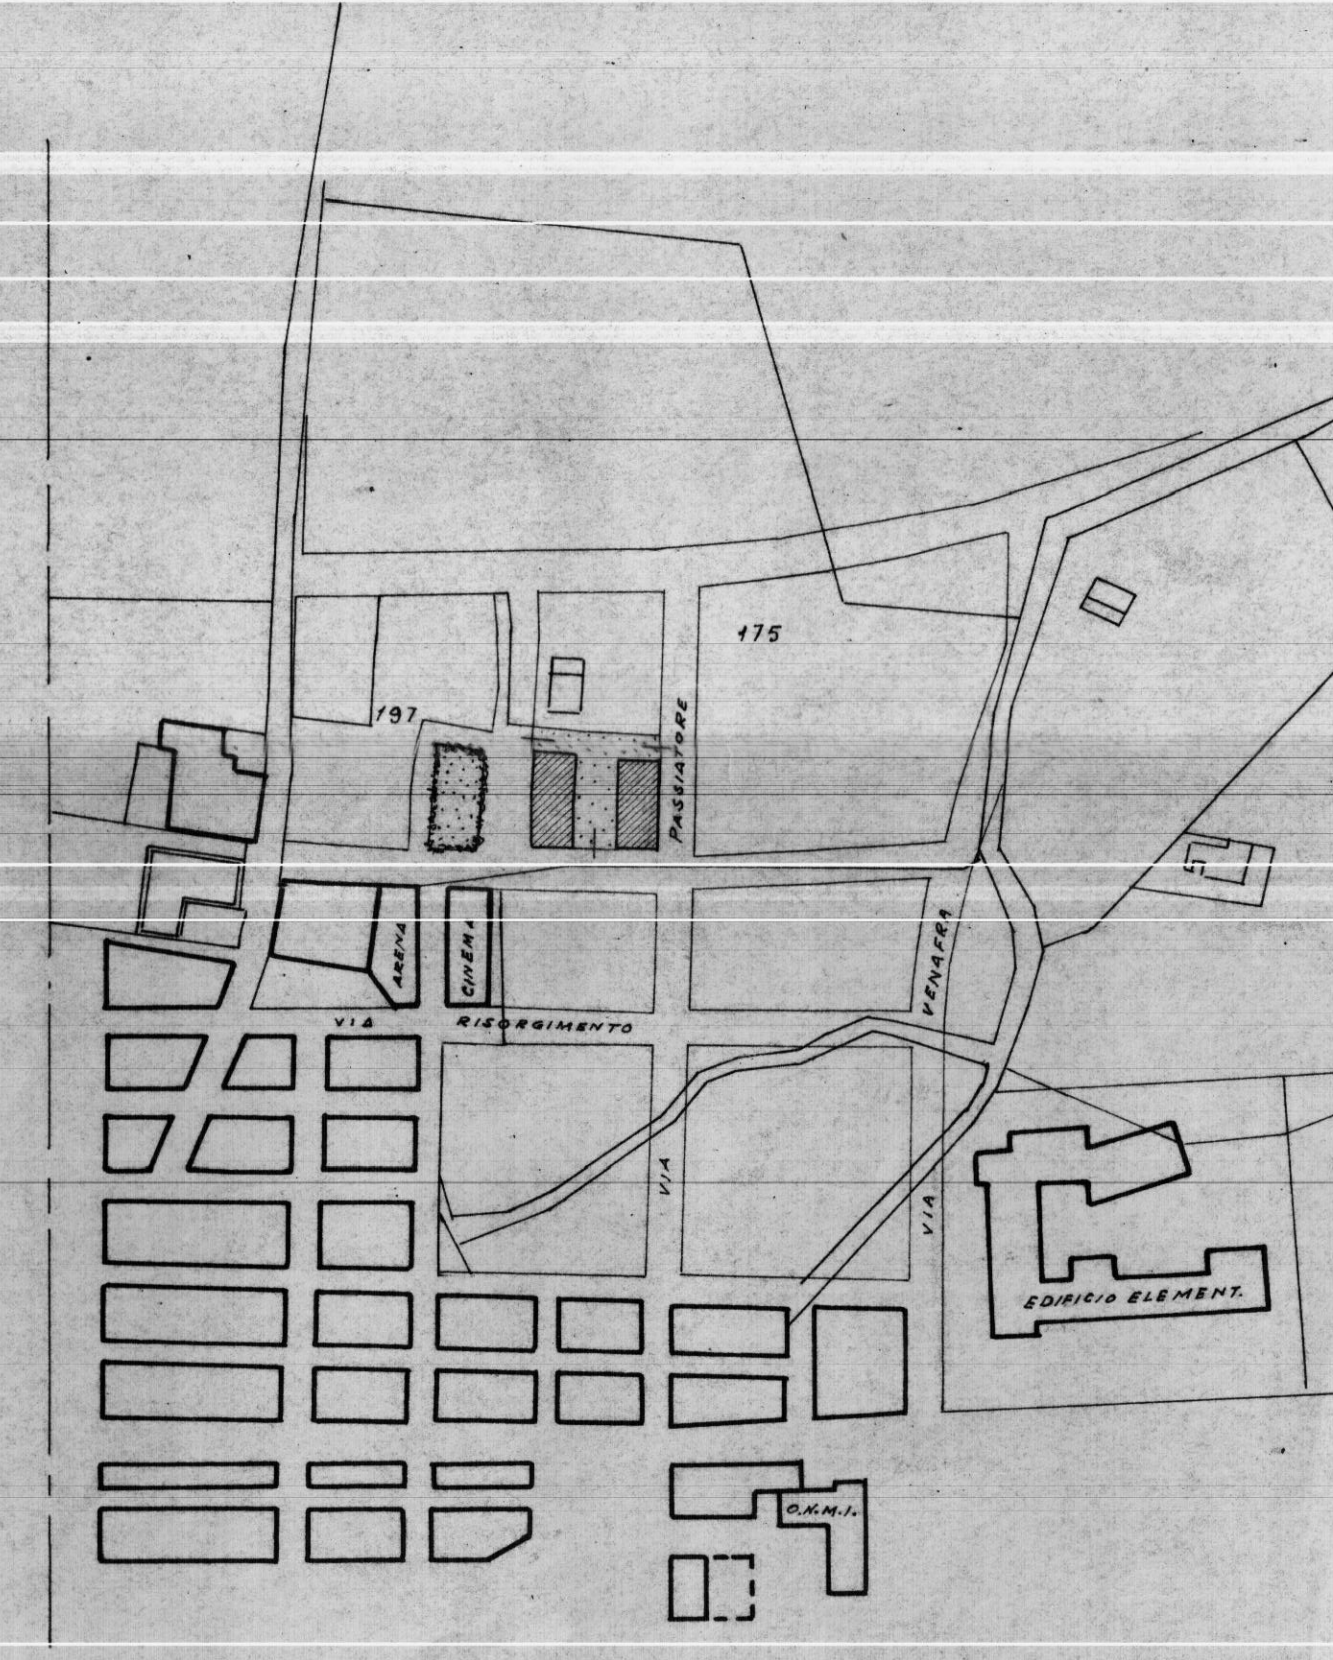


PLANIMETRIA 1:500


PLANIMETRIA 1:2000

PLANIMETRIA STRALCIO CATASTALE 1:2000

STRALCIO P.R.G. - PLANIMETRIA 1:2000

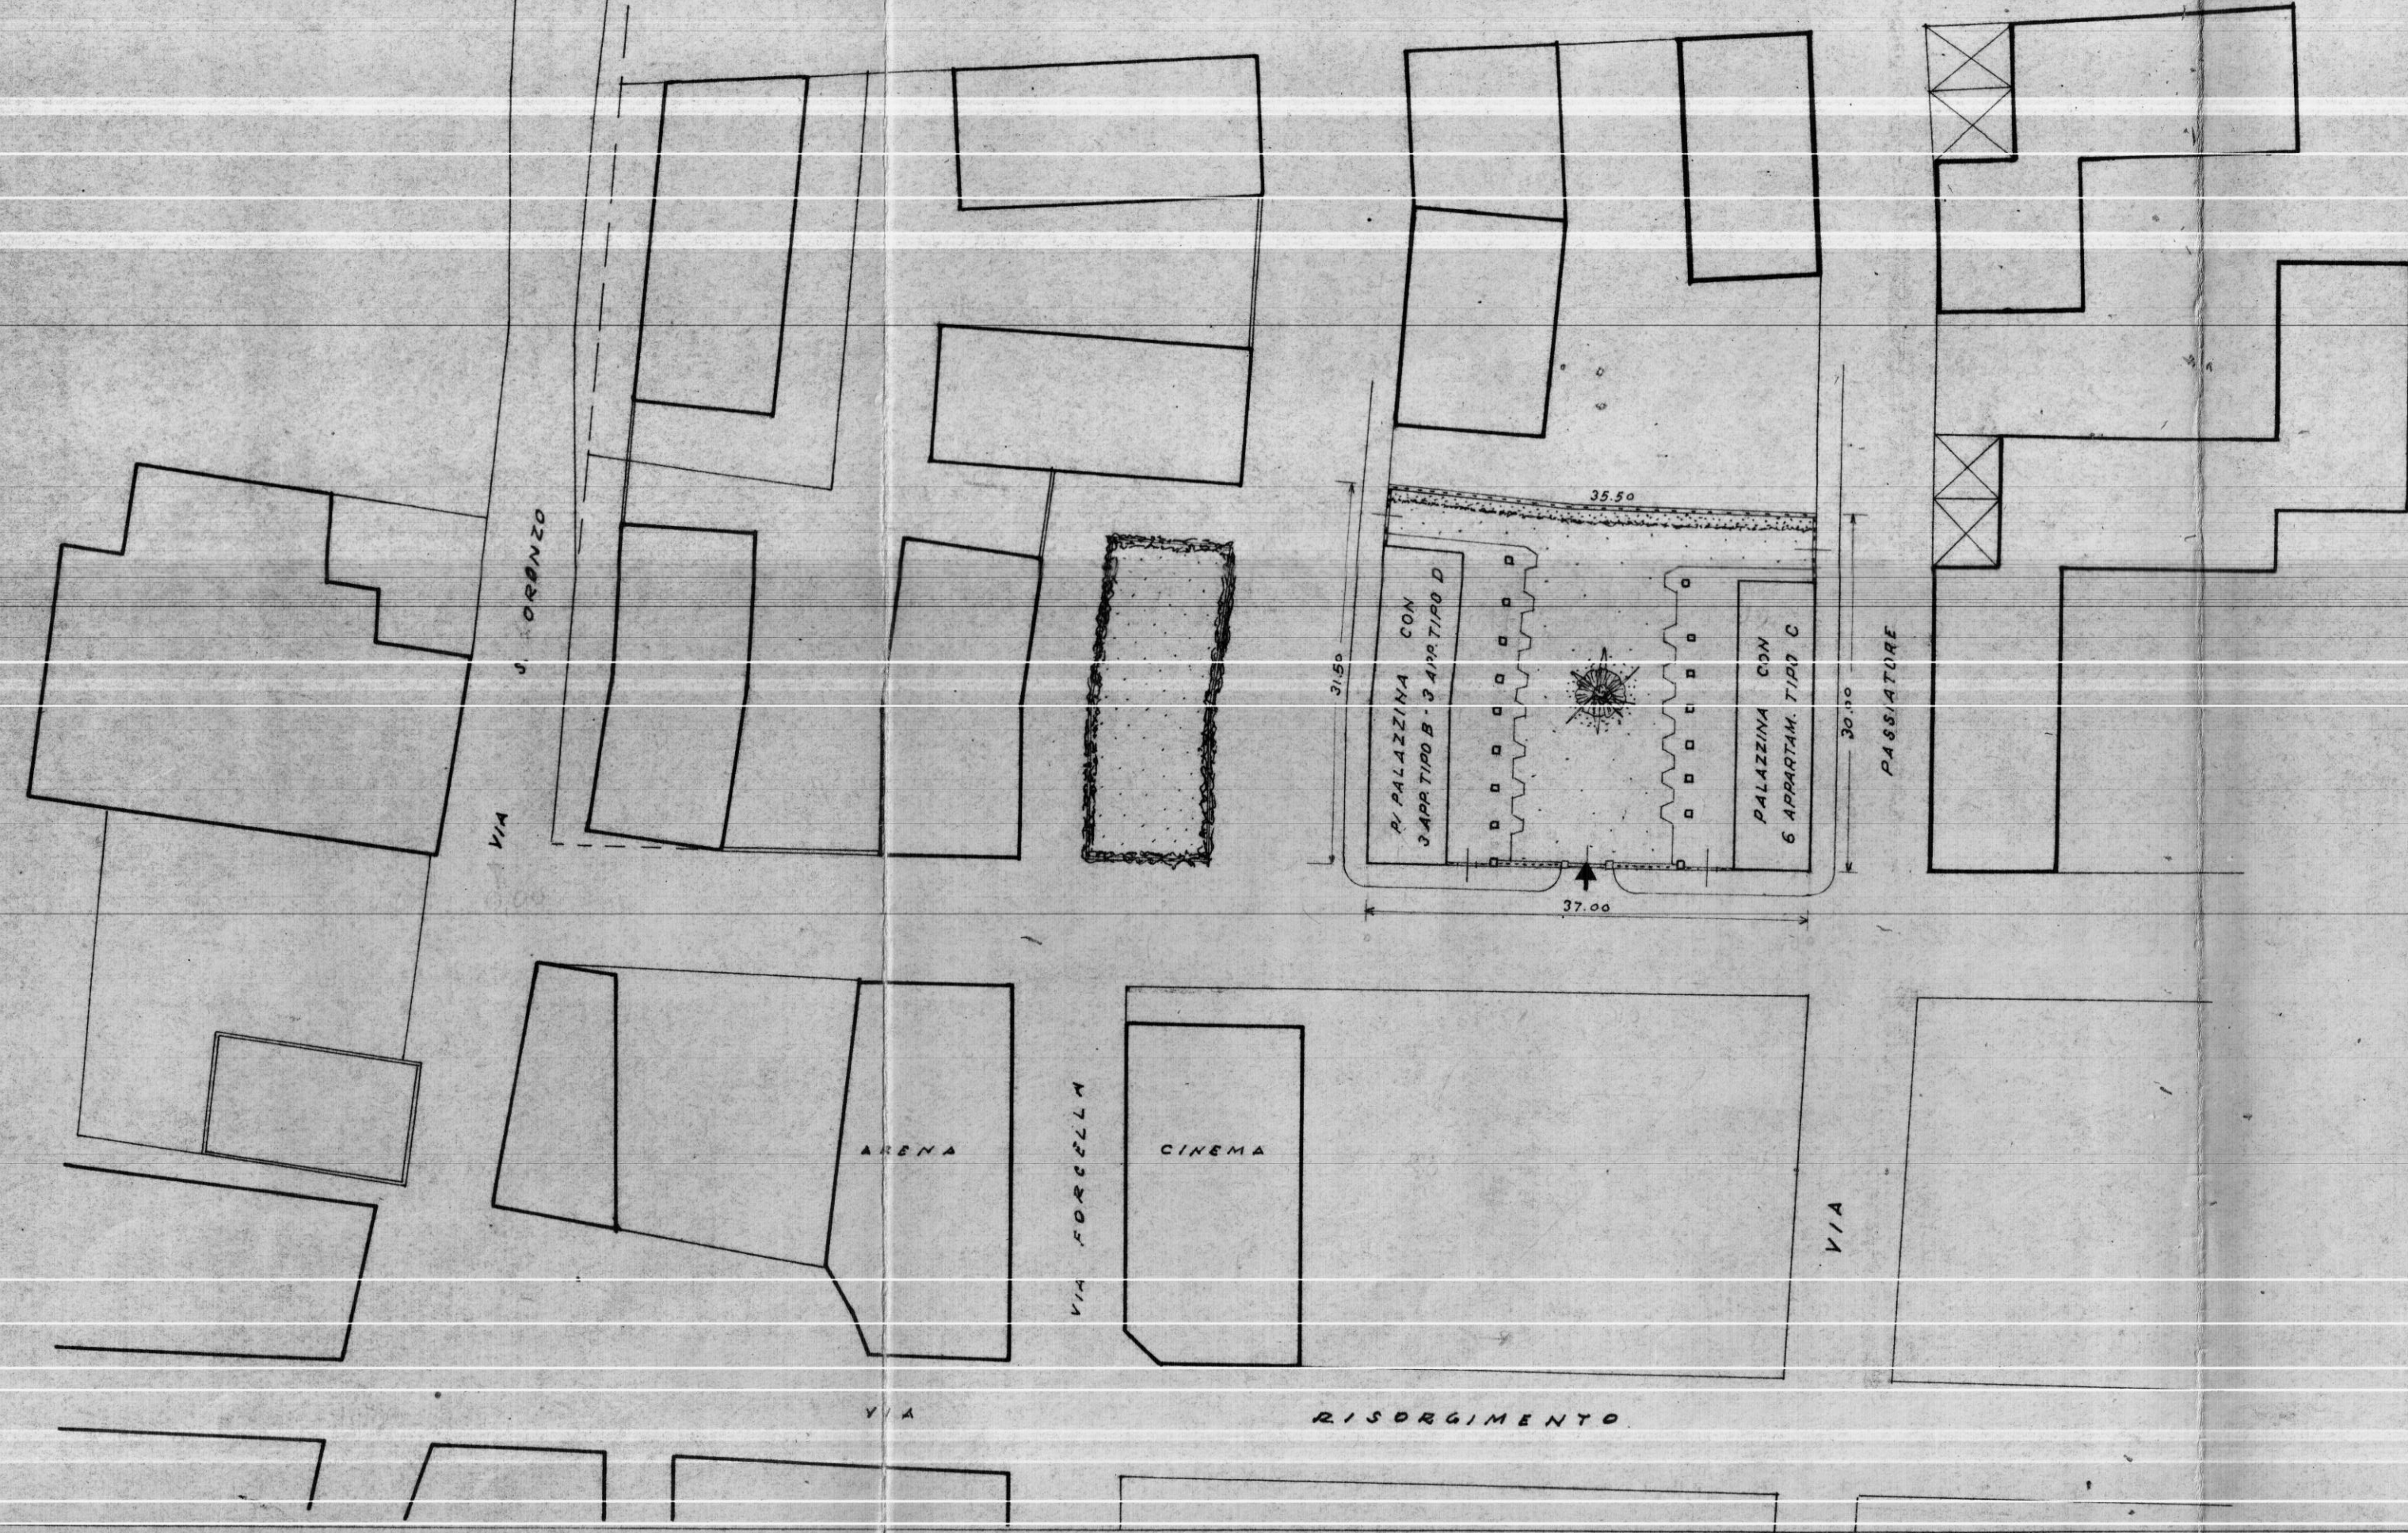

PROGETTO approvato dal Consiglio di
Amministrazione integrato ai sensi di
Art. 28 della legge 1963, n. 60 nel
seduta del - 3 FEB. 1967
con delibera n. 62

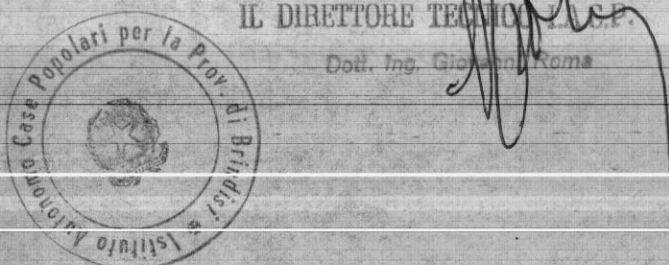

SOC. COOP. EDILIZIA
"LA CASA"
FASANO DI PUGLIA
IL PRESIDENTE
(Dott. Di Corofa)
Giovanni Valentini

COOPERATIVA EDILIZIA "LA CASA"	FINANZIAMENTO GesCa/ (Legge 14-2-1963 n°60)	STAZIONE APPALTANTE Cooperativa "LA CASA"
PALAZZINA CON N° 6 ALLOGGI ECONOMICI IN FASANO	(Tipo B) (Tipo D)	data: 21 NOV. 1966 ogg. 1
PLANIMETRIE - Rapp. 1:2000 - 1:500		Archivio:
Dott. Ing. GIOVANNI VALENTINI FASANO	PROGETTO	Approvazioni:
Dott. Ing. AUGUSTO ROMITA BARI	CALCOLO STRUTTURALE	CEC. 10 DIC. 1965
Dott. Ing. GIOVANNI SABATINO CISTERNINO	IMPIANTI	Controllo disegni:
Dott. Ing. GIOVANNI VALENTINI FASANO	DIRETTORE DEI LAVORI	Visto: