I.N.A. ENTE AUT. CASE POPOLARI - BRINDISI

COMUNE DI FASANO

CASA PROGETTO CASE PER LAVORATORI

SEZIONE A - B RAPP. 1:50
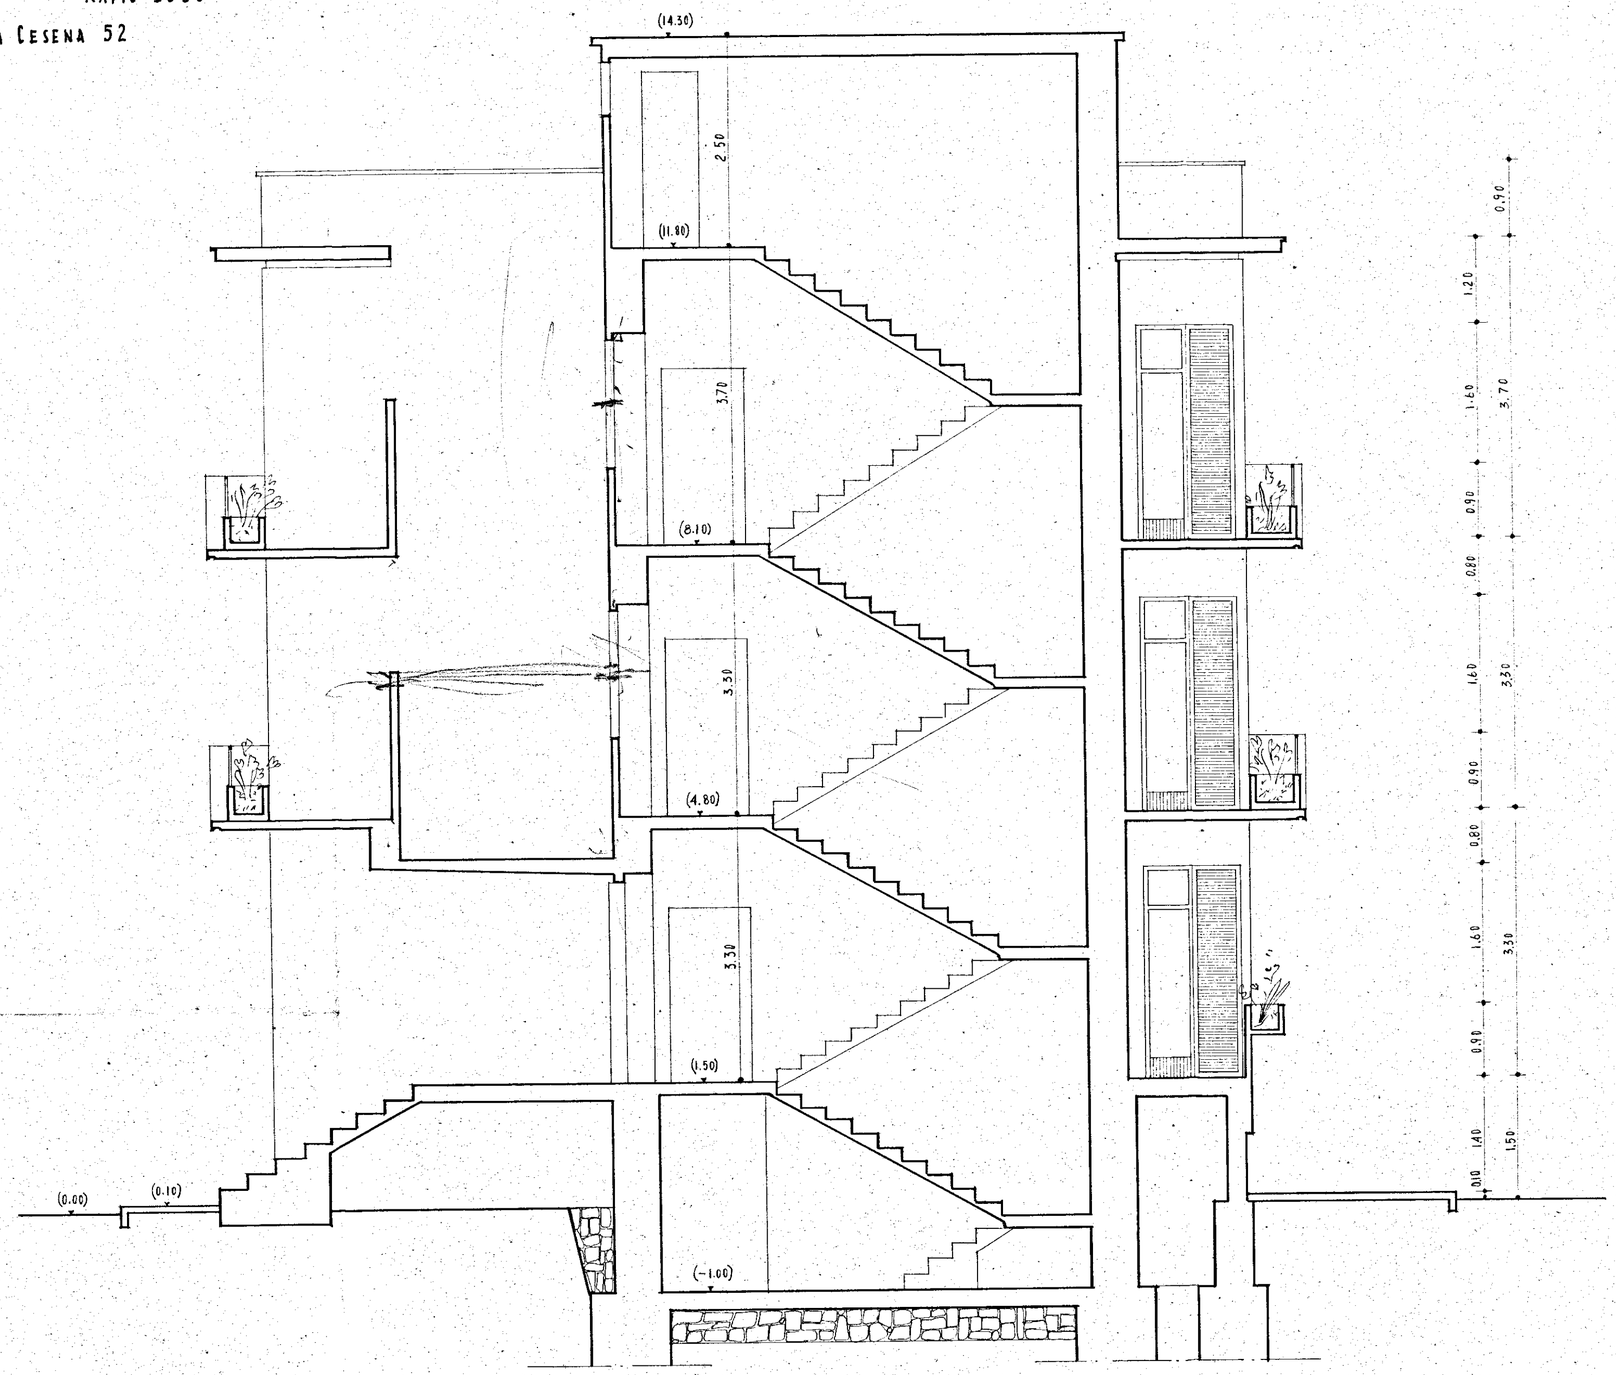
DOTT. ARCH. COSTANTINO FORLEO - ROMA VIA CESENA 52