


CASE PER LAVORATORI - GESCAL - in FASANO - PALAZZINA "C"

fronte fondazioni - CALCESTRUZZO IN ELEVAZIONE : scala 1:100

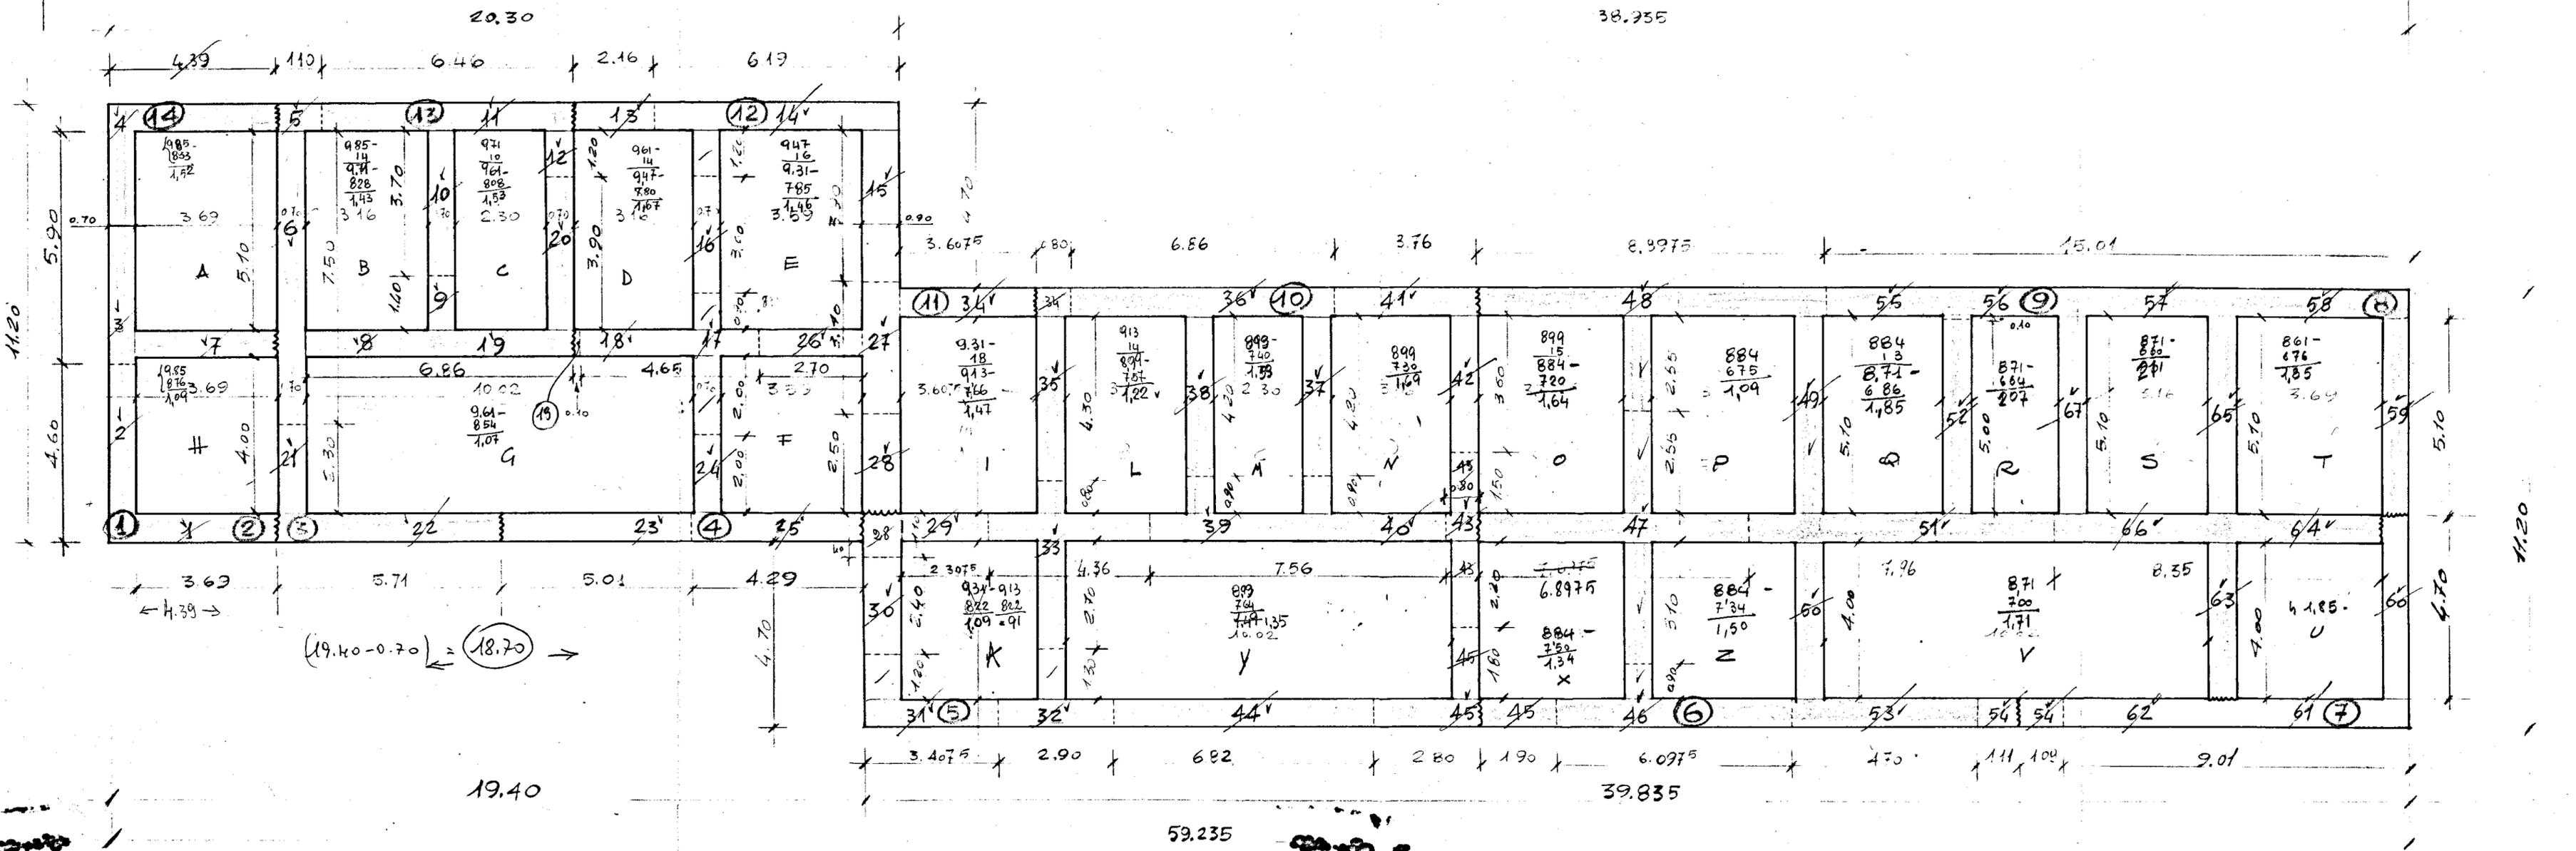

Salti fono calcestruzzo a secco;  
 ① = letture sul fo. f. cls in elevazione;