INA CASA
COMMENDA

MP. ING. DI GIULIO
10/6/958

B

1° ORDINE

PIANO RIALZATO e S/CANTINATO
1/CALA 1:100
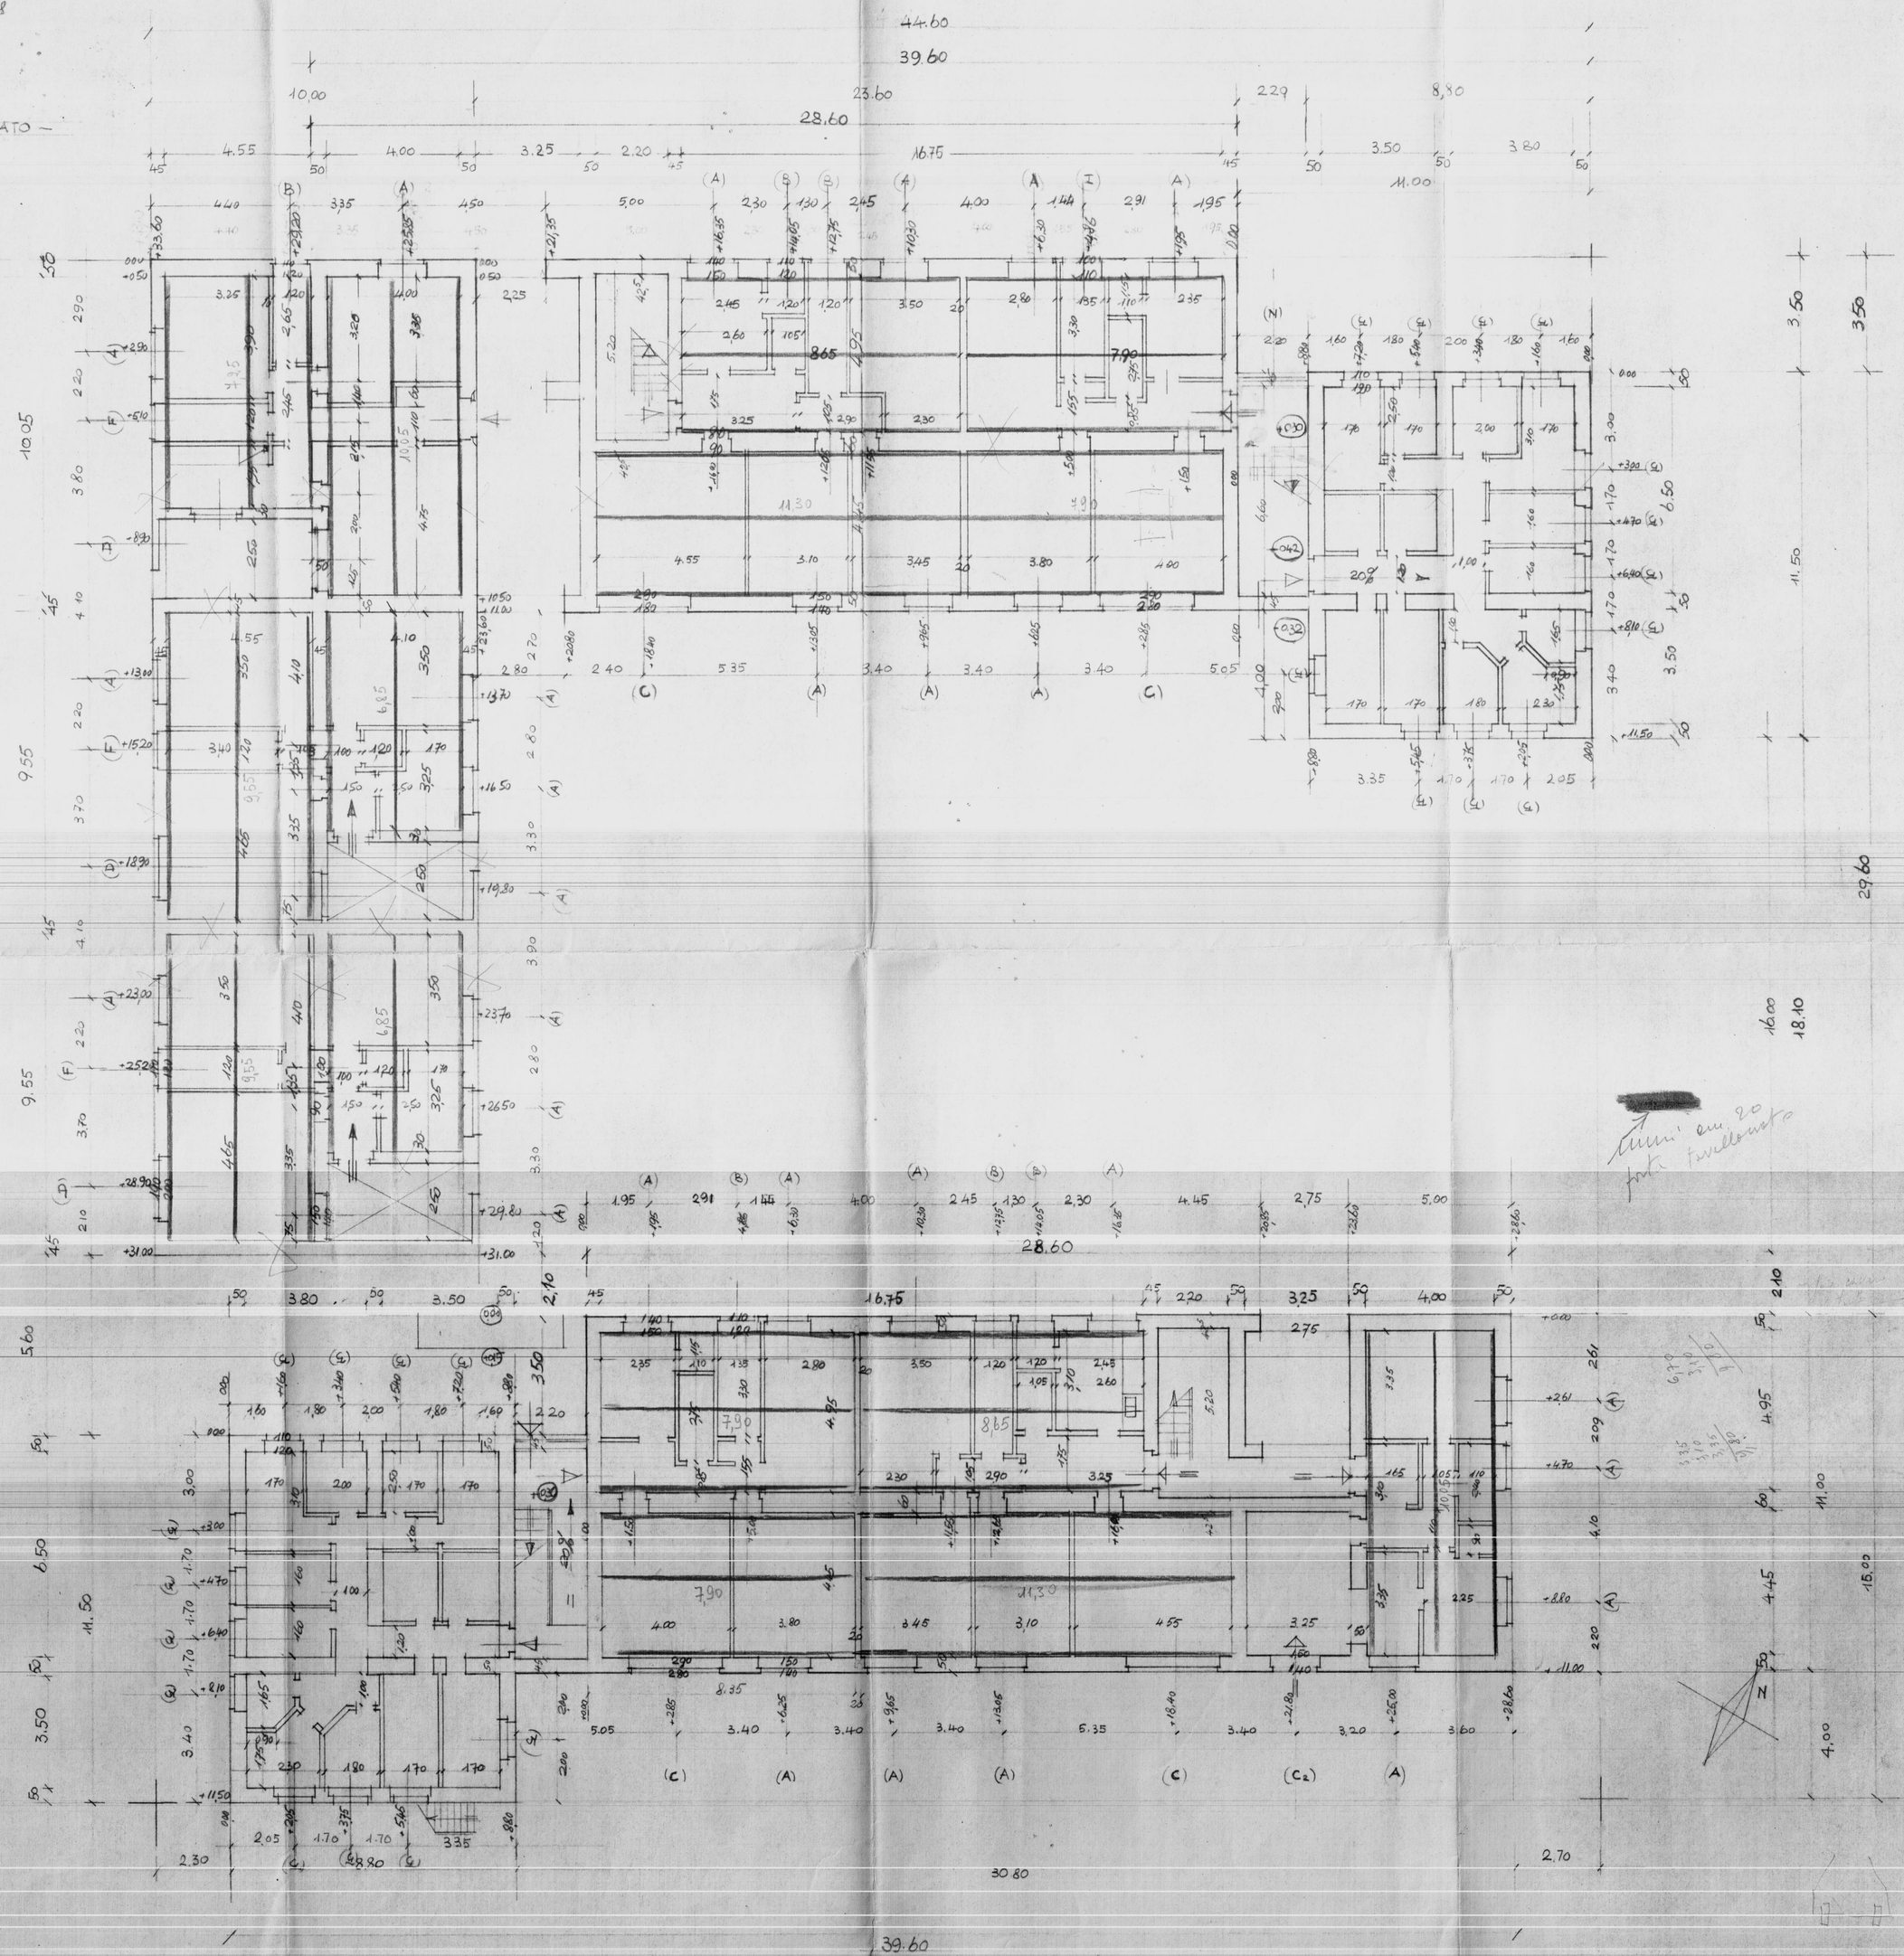
IV Sez. INACASA
d/1115