

ISTITUTO AUTONOMO CASE POPOLARI PER LA PROVINCIA DI BRINDISI

PROGETTO CASE POPOLARI (LEGGE 640) TIPO B

Scala 1:100

PROSPETTO LATO SCALE

UFFICIO DEL GENIO CIVILE DI BRINDISI

VISTO: si esprime parere favorevole ai sensi

dell'art. 23 del D.P.D. n. 30-6-1955 n. 1534.

N. 3358 di Prot.

Brindisi, 28. 4. 57

L'INGEGNERE DIRIGENTE

M. G. Galli

INGEGNERE DIRIGENTE

Ing. S. Cantorini

Ing. S. Cantorini

PROVVEDITORATO ALLE OPERE PUBBLICHE

con SEDE IN DARI


COMITATO TECNICO AMMINISTRATIVO

adunanza del 30 APR. 1957

N. 32

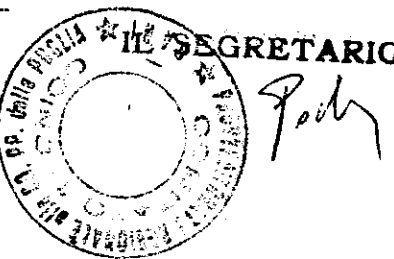

SEZIONE A-B

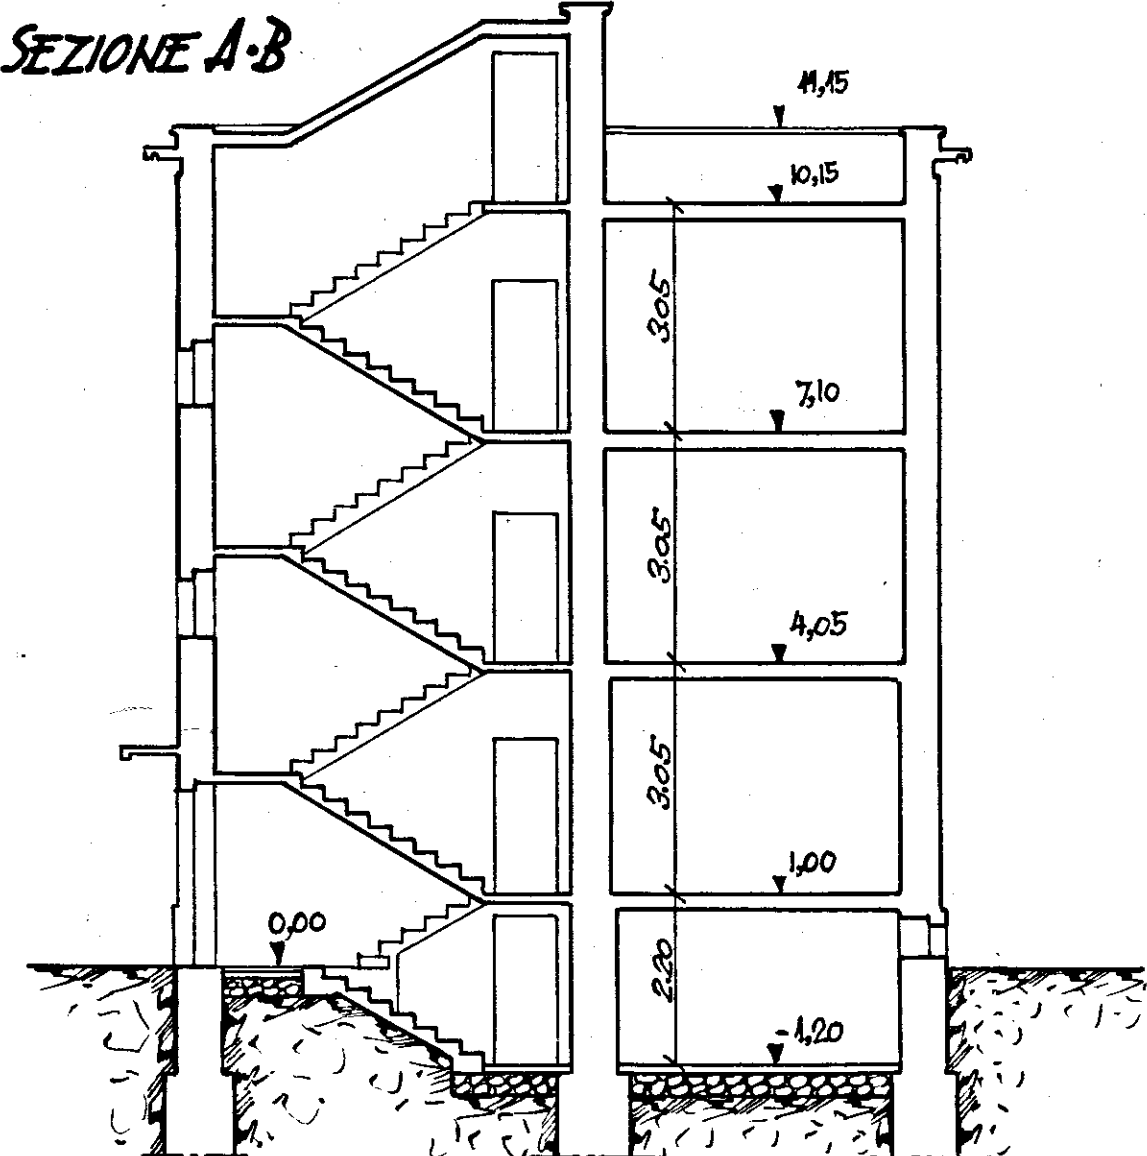

PROSPETTO POSTERIORE

