



CONSORZIO  
RAVENNATE

LAVORO CASE POPOLARI BRINDISI	n° 67-31
QUARTIERE S. ELIA	data 7-4
St. Appait. CASE POPOLARI BRINDISI	Proj. GORDINI
Coop. UFFICIO LAVORI BRINDISI	dir. B.C.

1


FONDAZIONI

CEMENTO 730

FERRO AQ. 42

Conorzio Ravennate  
Coop. Produzione e Lavoro  
Dr. Ing. Gianfranco Gordini

*Gianfranco Gordini*

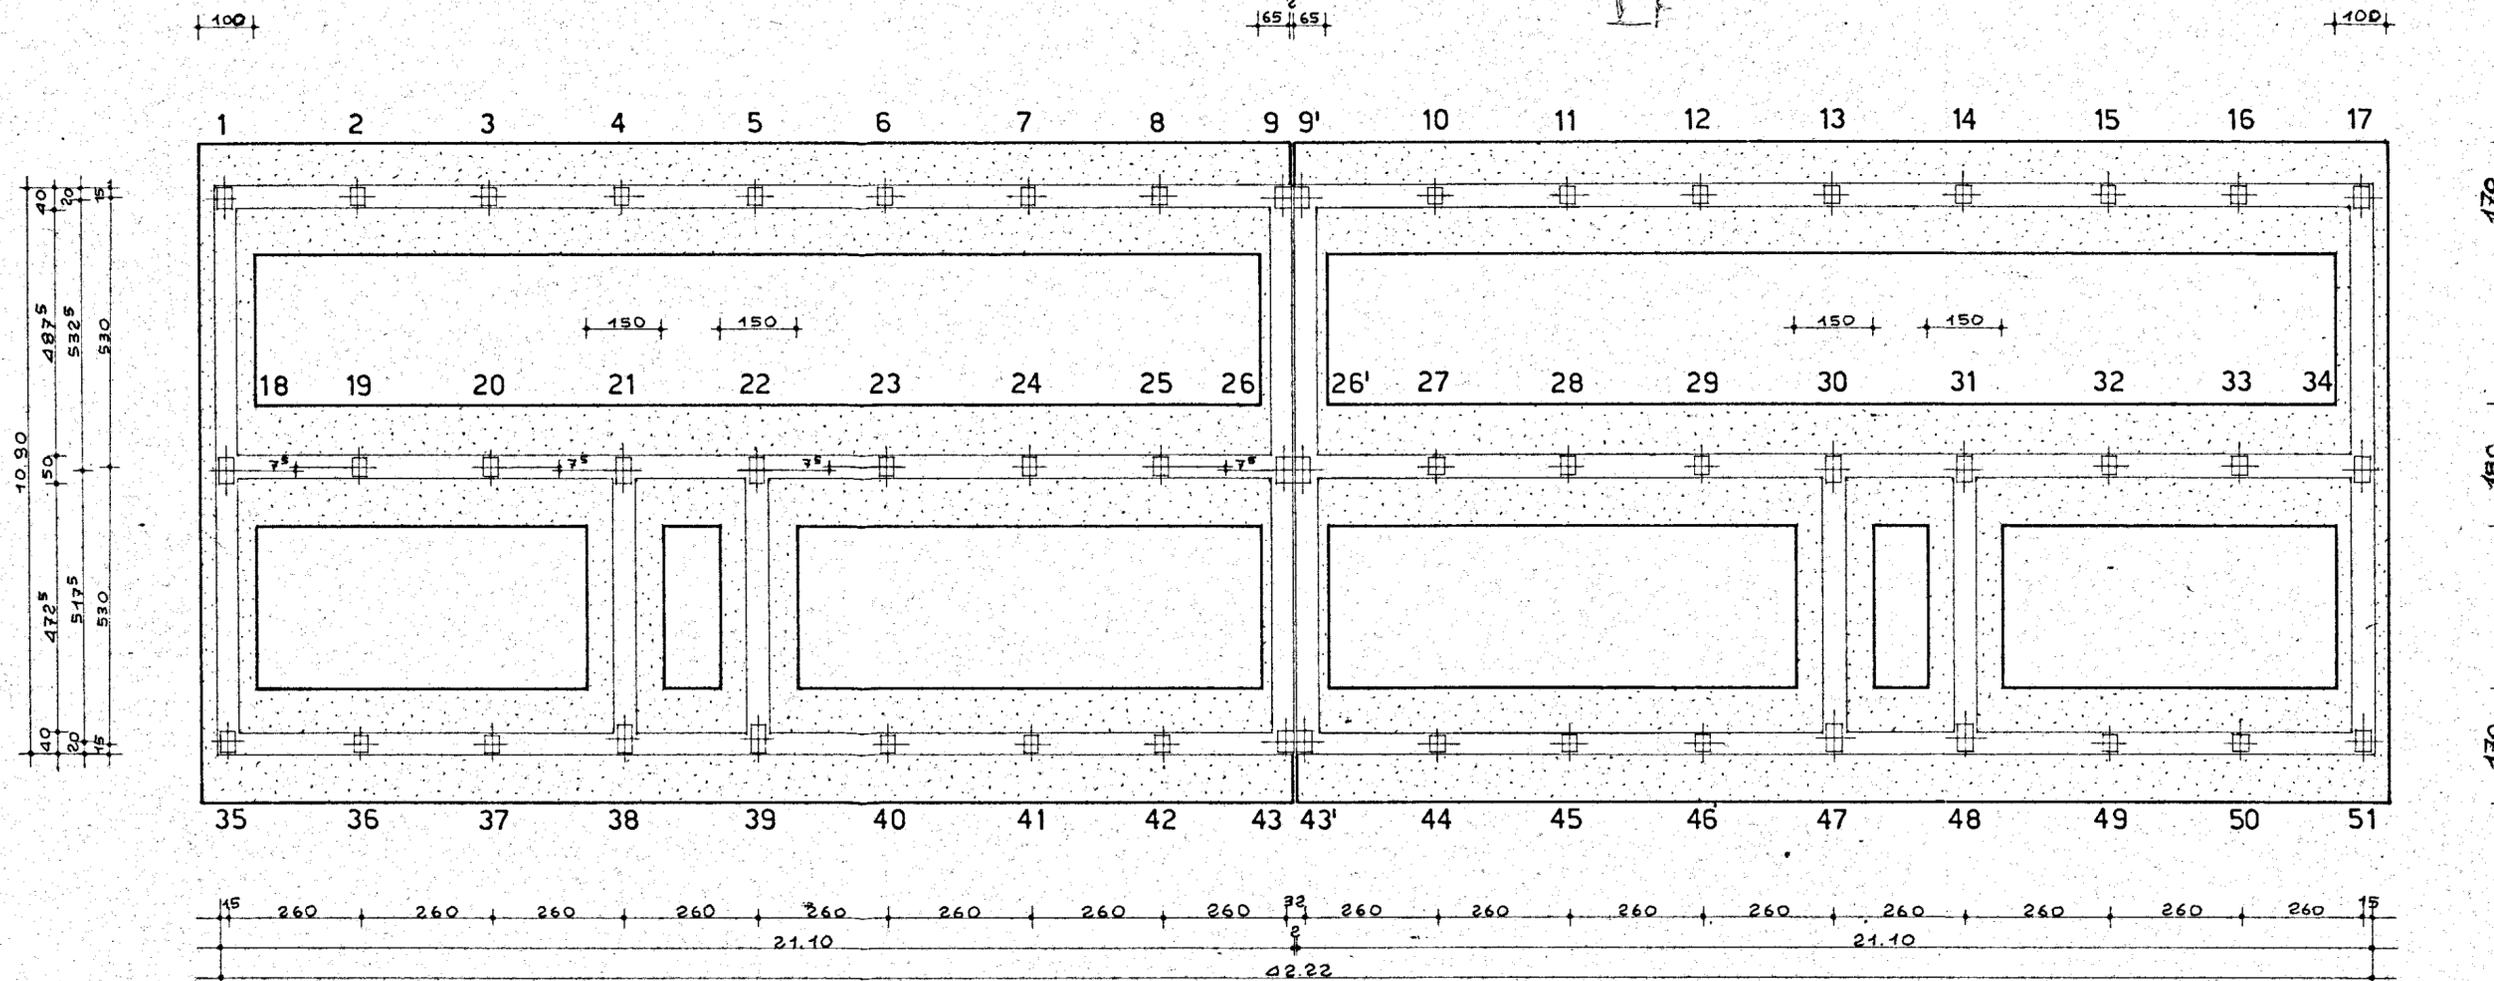

PIANTA FONDAZIONI

sc. 1 : 100