


IACP - BRINDISI  
 COSTRUZIONE DI N° 14 ABITAZIONI PER LAVORATORI  
 AGRICOLI DIPENDENTI NEL COMUNE DI TORRE S. S.M.A

PAL. C

SCALA 1:100

PIANTA CLS IN ELEVAZIONE

- SALTII CLS A JACCO
- ▤ CLS A Kg. 300
- ▥ CLS A Kg. 200
- ▧ MURAT TUFO

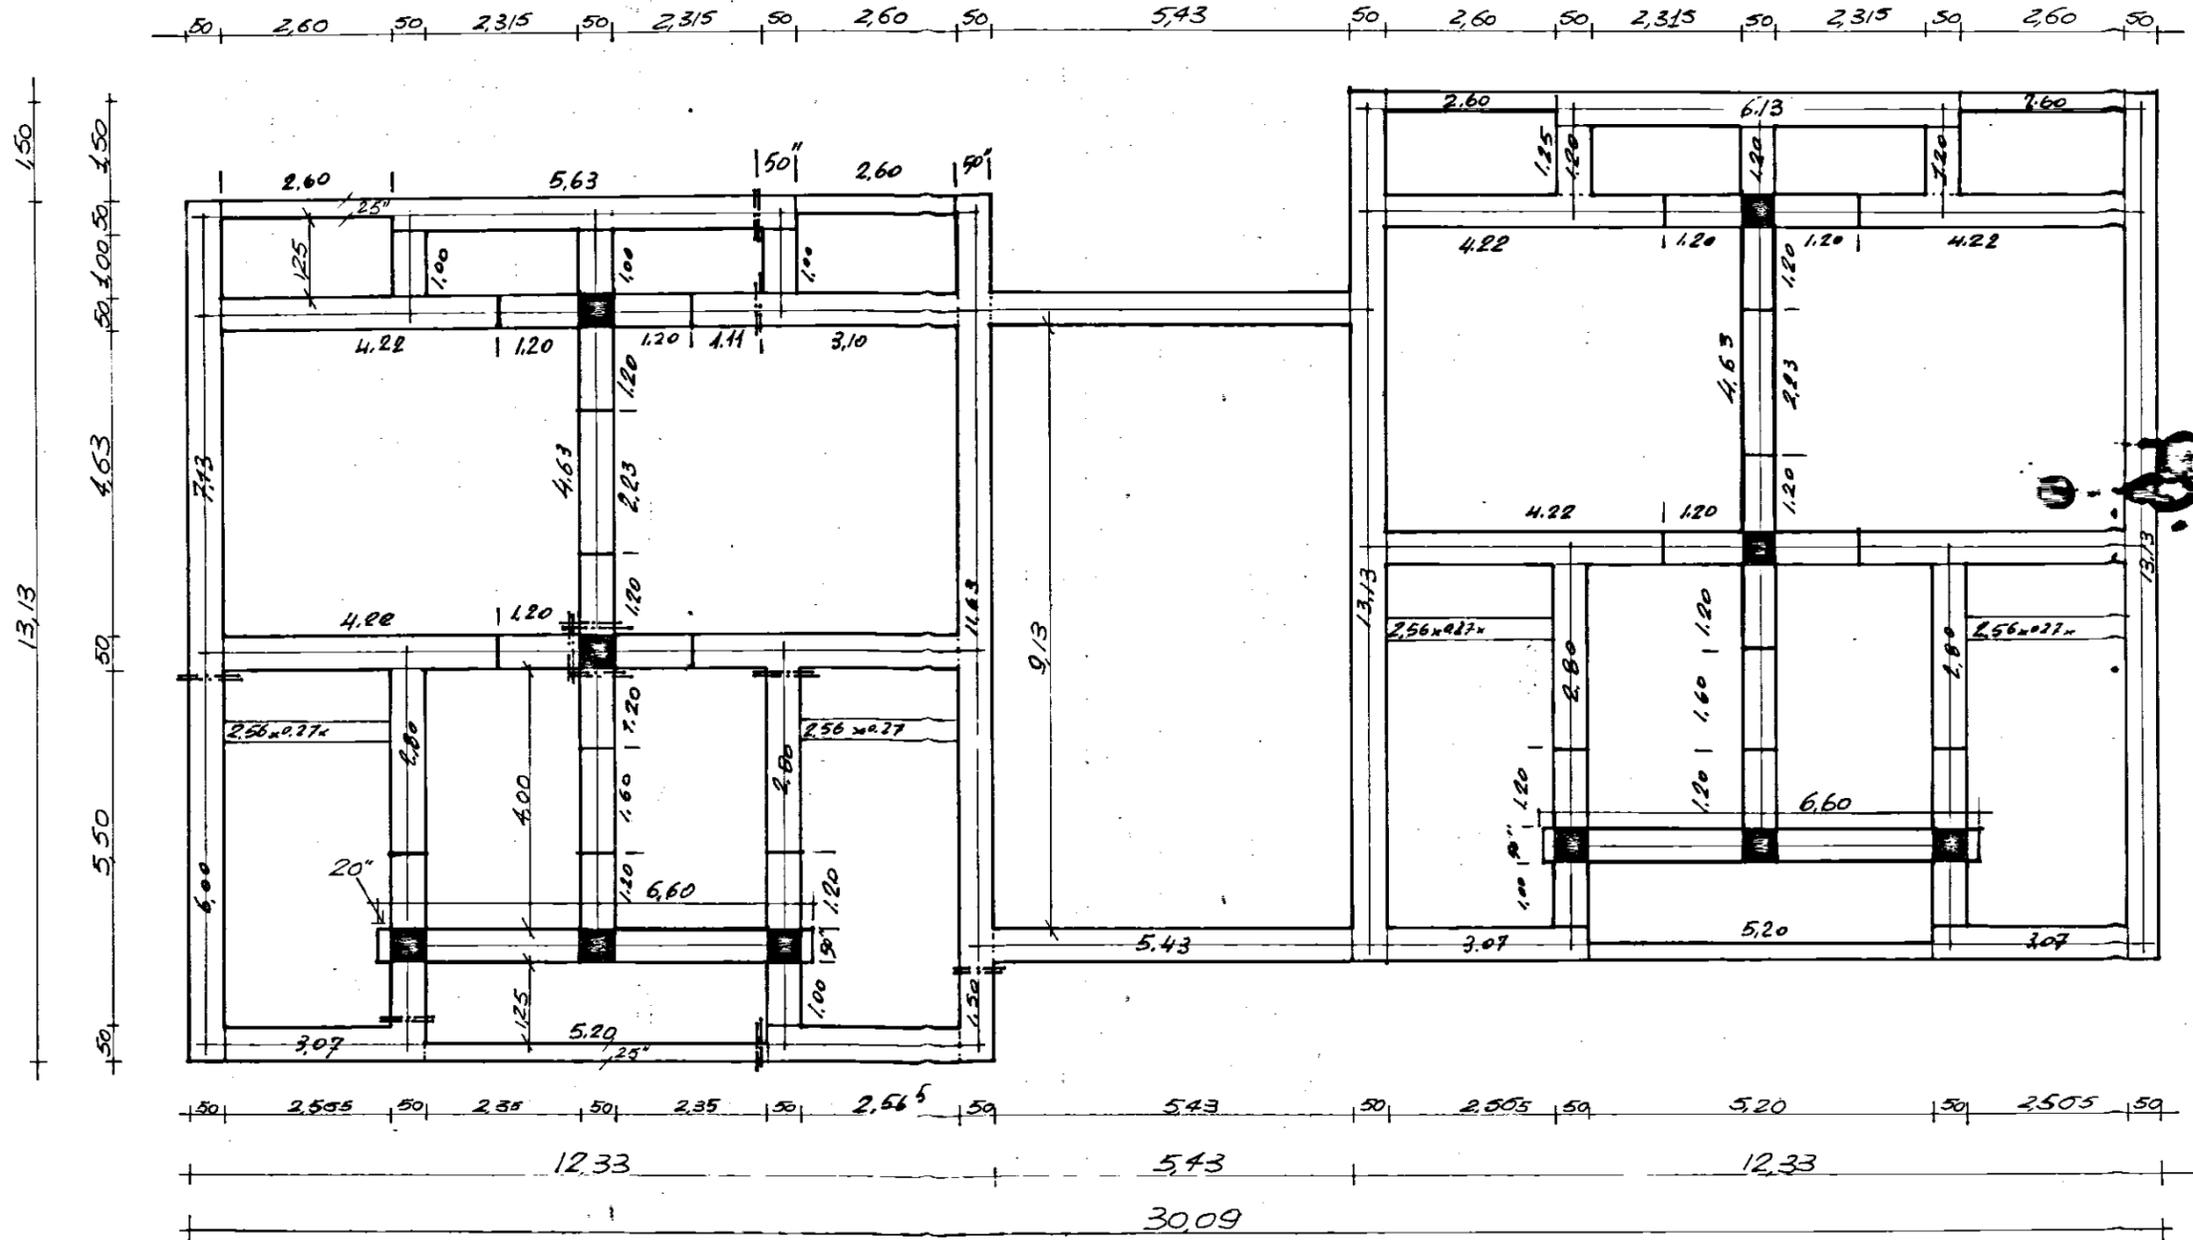

STABDA PROV. PER  
**IRCHIE**