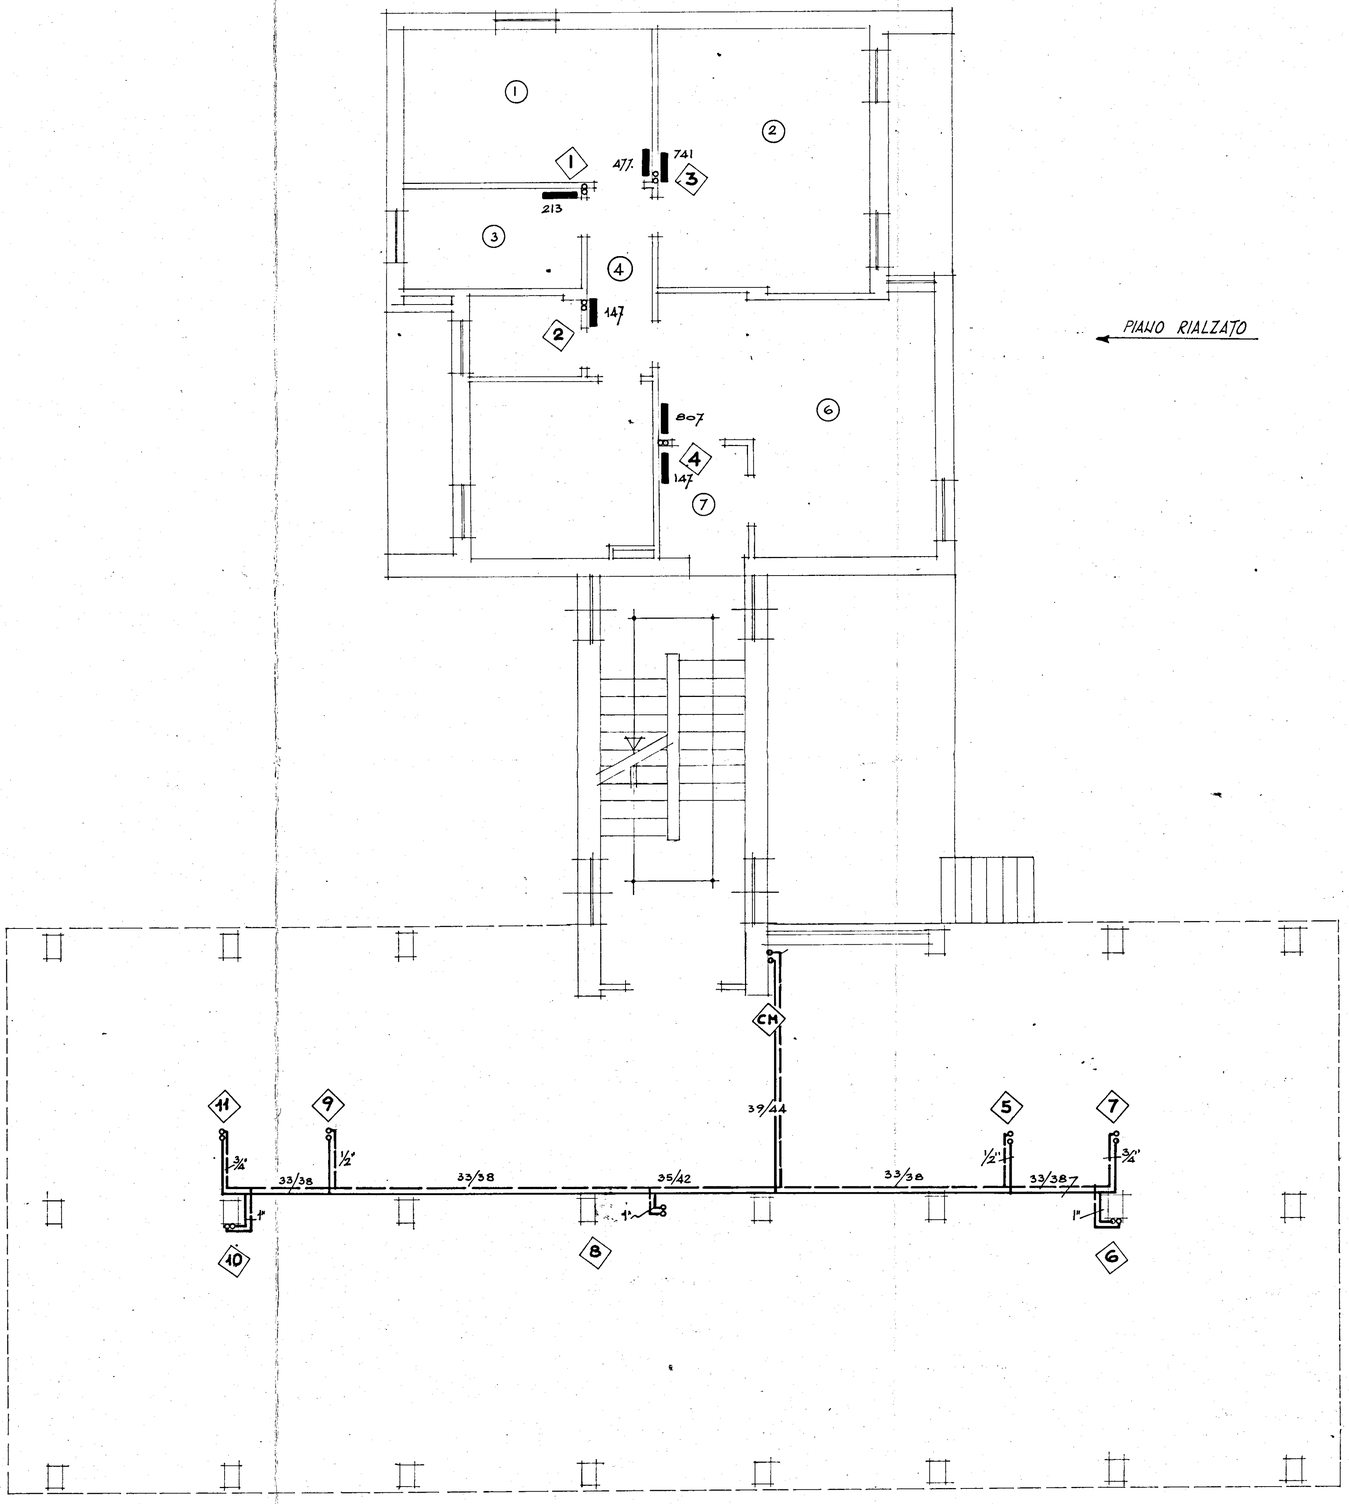

PIANO RIALZATO

Ditta ALFREDO VASINTONI S.p.A.
ROMA Via Pistoia 26 Tel. 755.533 - 750.730

Aggiorn. il 24.2.1967

DITTA **ALFREDO VASINTONI** S.p.A.
v. PISTOIA 26 - ROMA - TEL. 750.730 - 755.533

data 14.2.1967	committente: I.S.E.S. BRINDISI
scala 1:50	
disegnatore AP	oggetto: IMPIANTO DI RISCALDAMENTO
dis. n° 36	FABBRICATO "B-C" PIANO RIALZATO