# PIANTA PIANO PRIMO

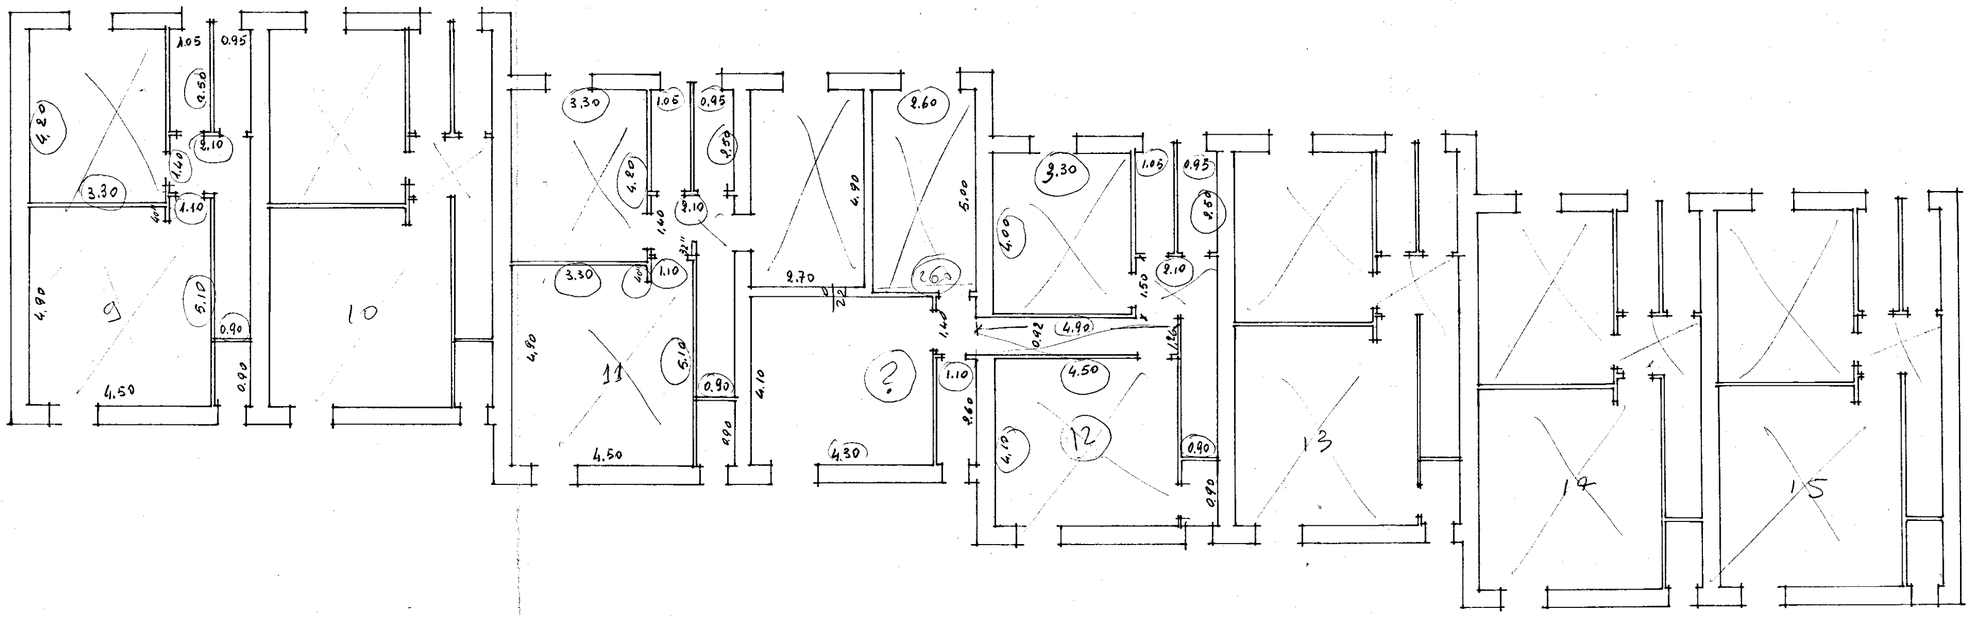


Scala 1:100