


5

CASE PER LAVORATORI

"gescal",

PI. 567 C/ 1633 S, Elia BRINDISI

PAL. "1 D",

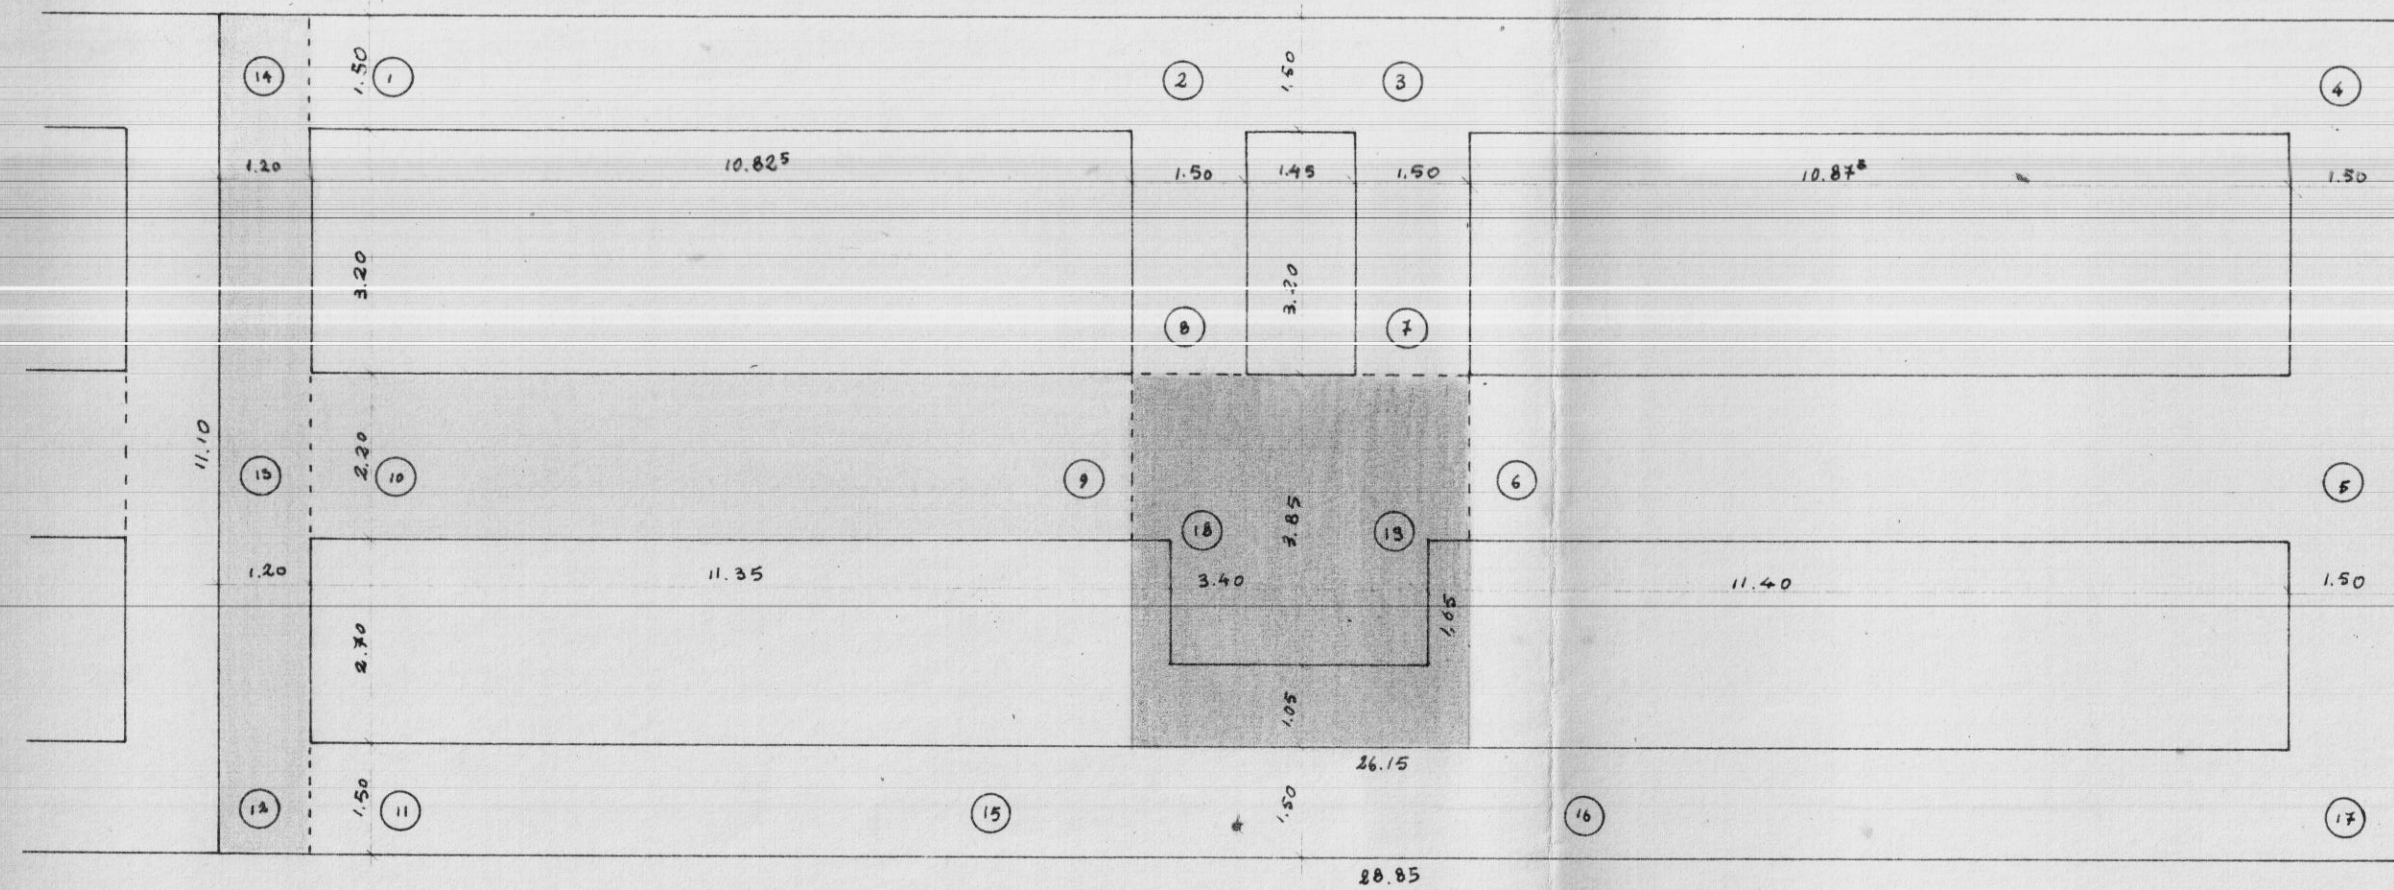

*pianta fondazioni e sottofondo trovi rovesce* scala 1:100