


ISTITUTO AUTONOMO CASE POPOLARI PER LA PROVINCIA DI BRINDISI

PROGETTO CASE POPOLARI IN FASANO


FABBRICATO B - SCALA 1:100




PROSPETTO LATO SCALA

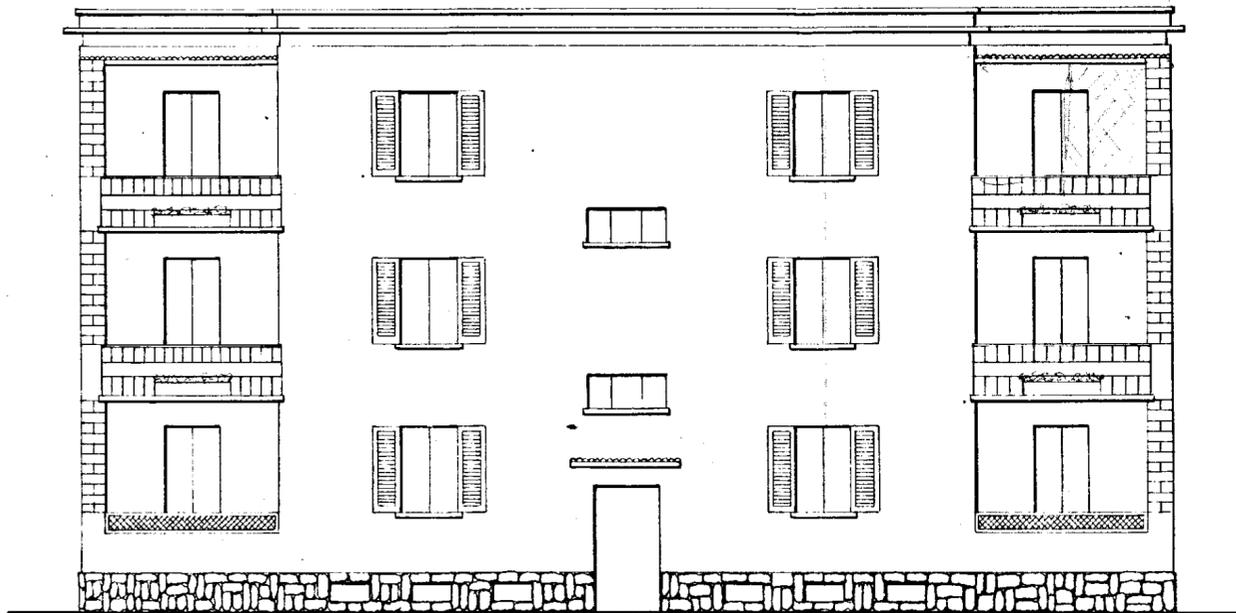

PROSPETTO LATERALE

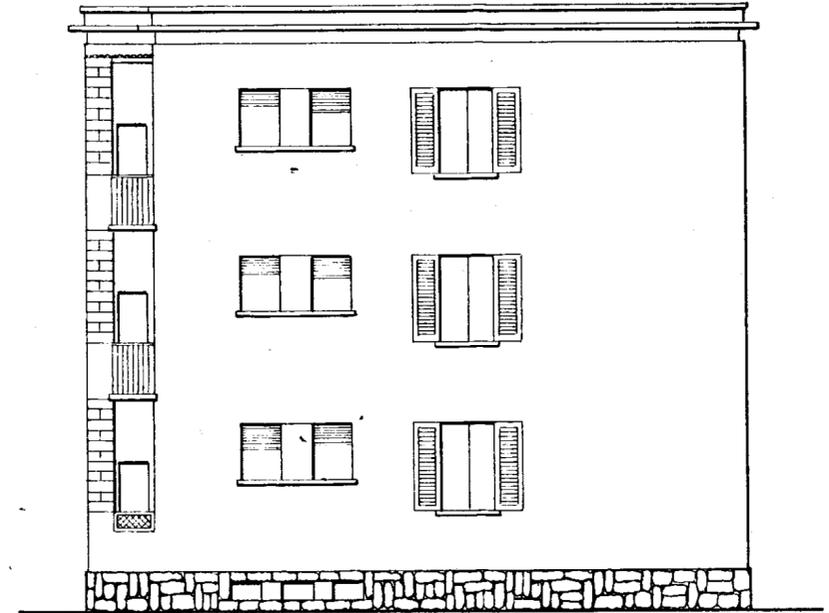

PROSPETTO POSTERIORE

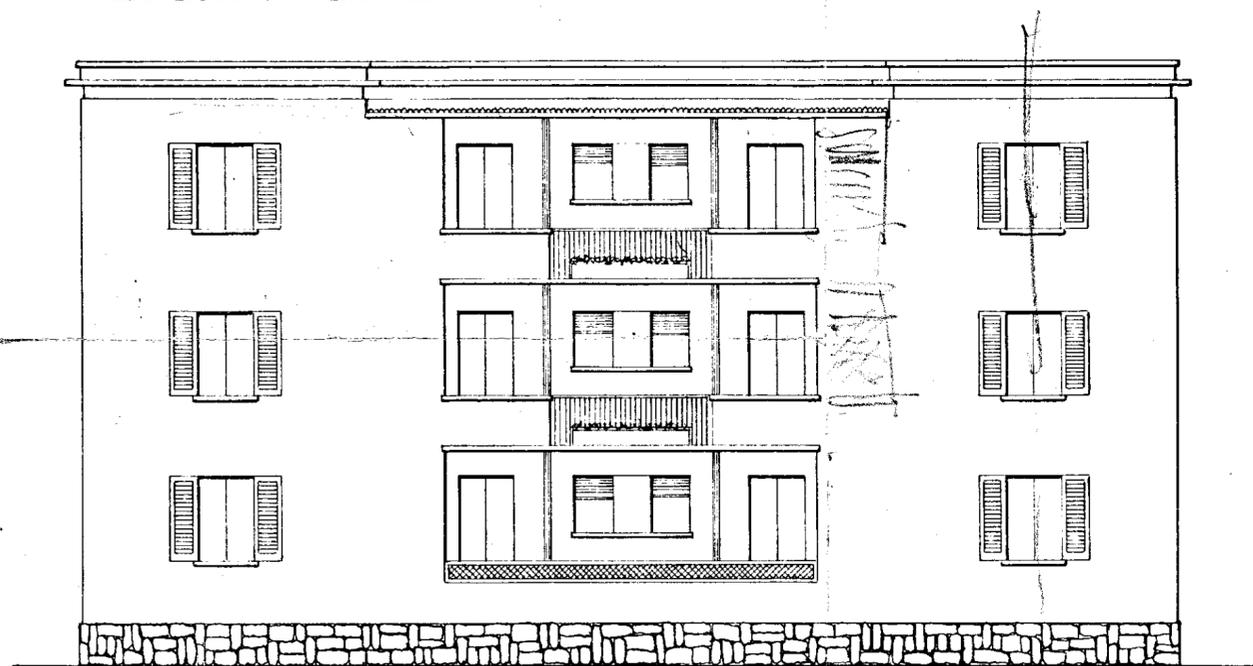

SEZIONE A-B

