

ISTITUTO AUTONOMO CASE POPOLARI
PER LA PROVINCIA DI BRINDISI


COSTRUZIONE DI 10 ABITAZIONI PER
LAVORATORI AGRICOLI DIPENDENTI
VILLA CASTELLI

PROSPETTI SCALA 1:100


PROGETTO ANTERIORE



PROGETTO POSTERIORE

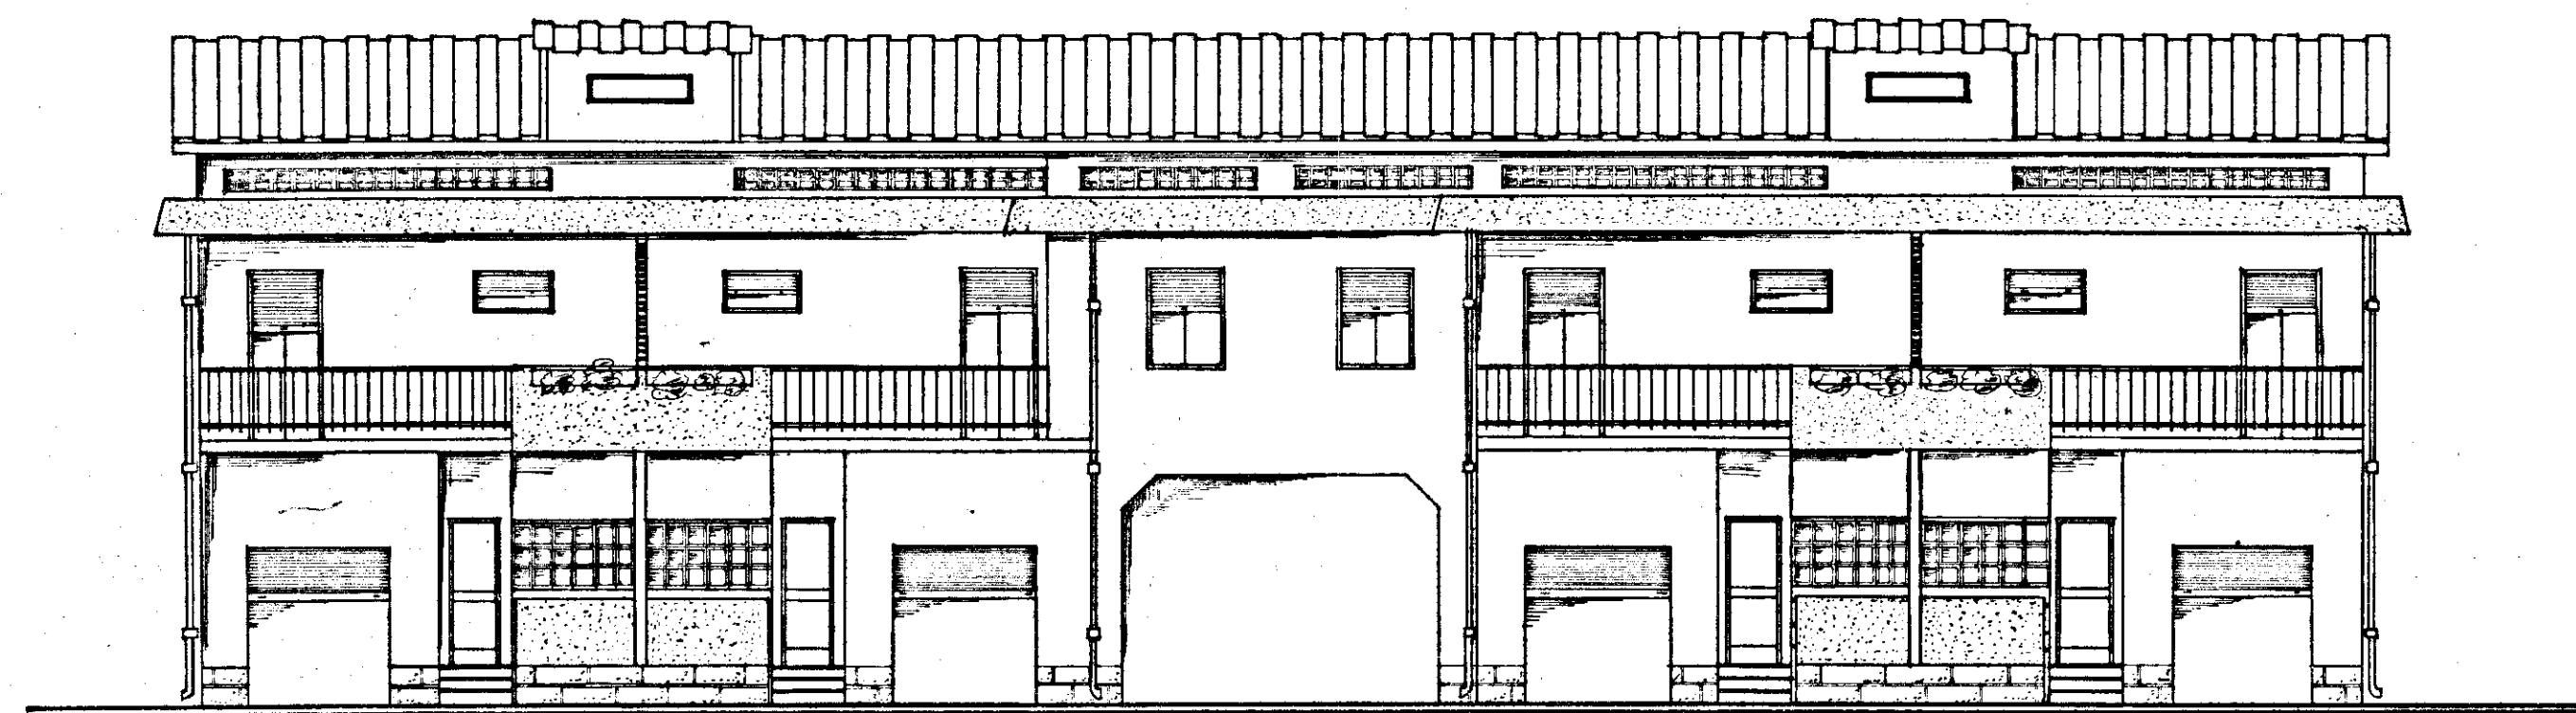

FIANCO

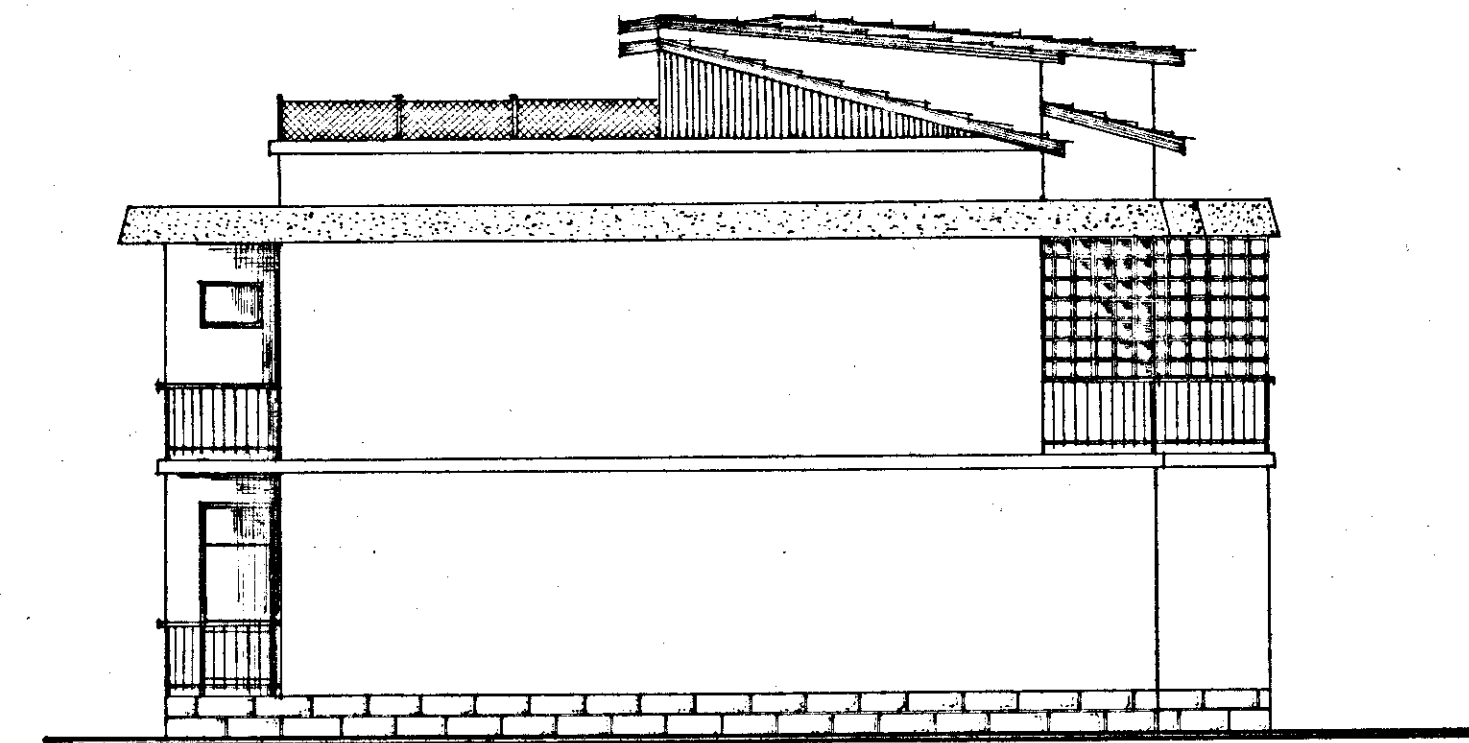

SEZIONE A-A

