




PLANIMETRIA SCALA 1:500

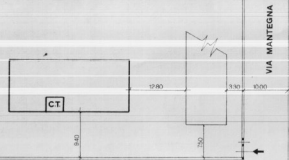


01/72 1 0013

Carlucci

PIANTA

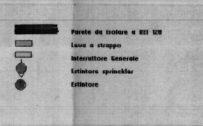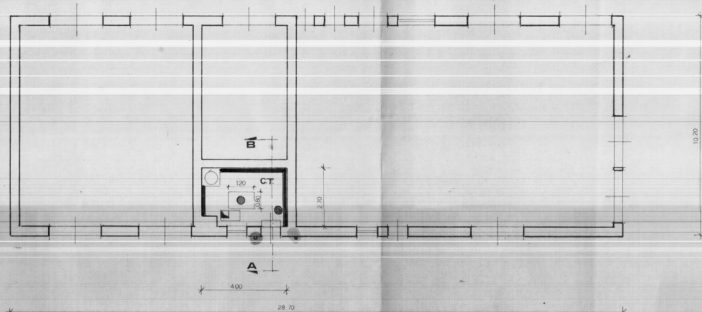

SEZIONE A-A

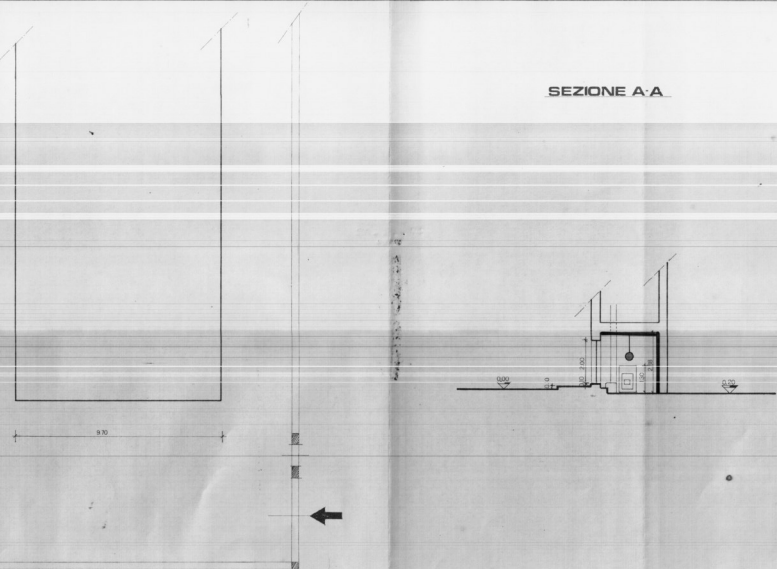

data 28.1.83	POLITECNICA MERIDIONALE BRINDISI Soc. Coop. a r.l.
dis. E.A.C.	
verif. Cap.	
supr.	CONSTATO
	ING. GIULIO CARLUCCI
approv. per costruzione	PROV.
	CONDominio di VIA MANTEGNA n°23
	BRINDISI
data	PROGETTO DI MODIFICA
ord. cliente	SCALA 1:500
imp.	questo disegno non può essere riprodotto senza nostra autorizzazione.
	DIREN 3/0068/008
	Rev.