
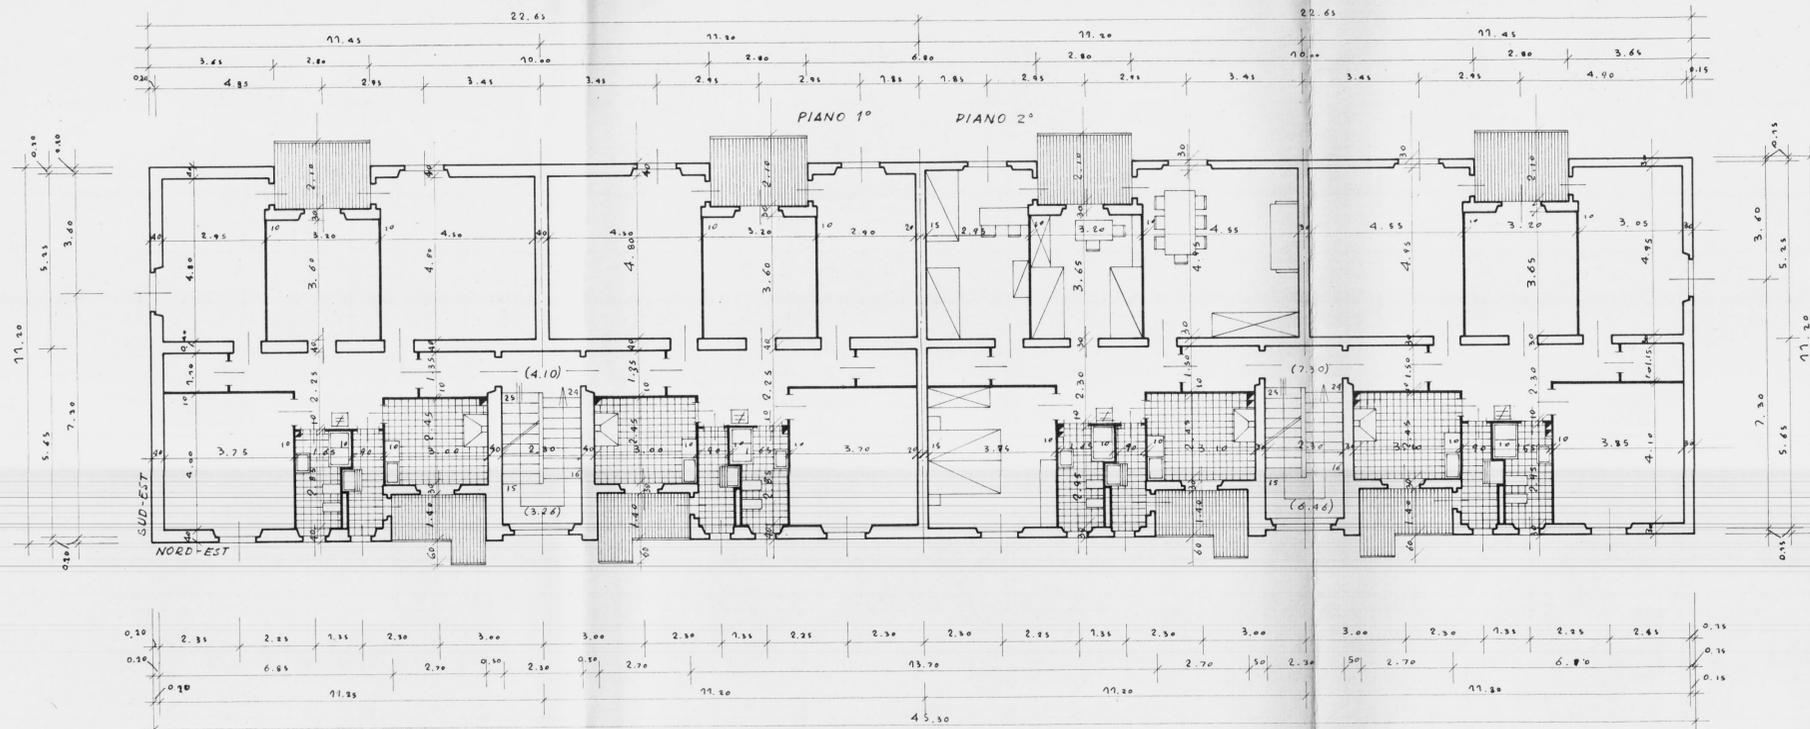


A 13

C. E. P. BRINDISI


QUARTIERE COORDINATO RIONE "PARADISO"

I.A.C.P. - INA CASA	PROGETTO ESECUTIVO	DIS. 44-45
LOTTO N°3	PIANTE PIANI 1°, 2°, COPERTURA	EAPP. 1:100
EDIFICIO N°1	GRUPPO ARCH. AHENDOLA - ROMA	10-4-1958

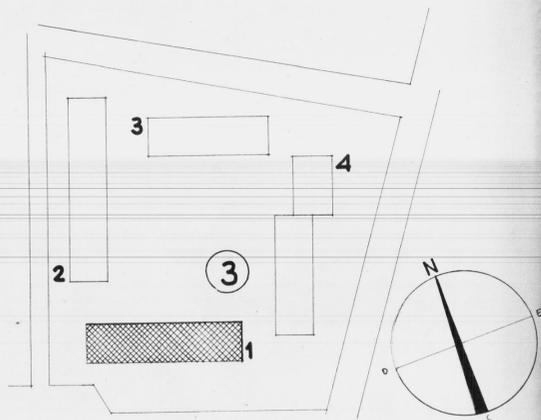

DIS. 44
PIANTA PIANO 1° E 2°
EAPP. 1:100

PROGETTISTI
 ARCH. GIUSEPPE AHENDOLA - CAPO GRUPPO
 MARIA TERESA SARNO
 CECILIA VARETTI
 LUIGI CROMONA
 ALDO VILLANI

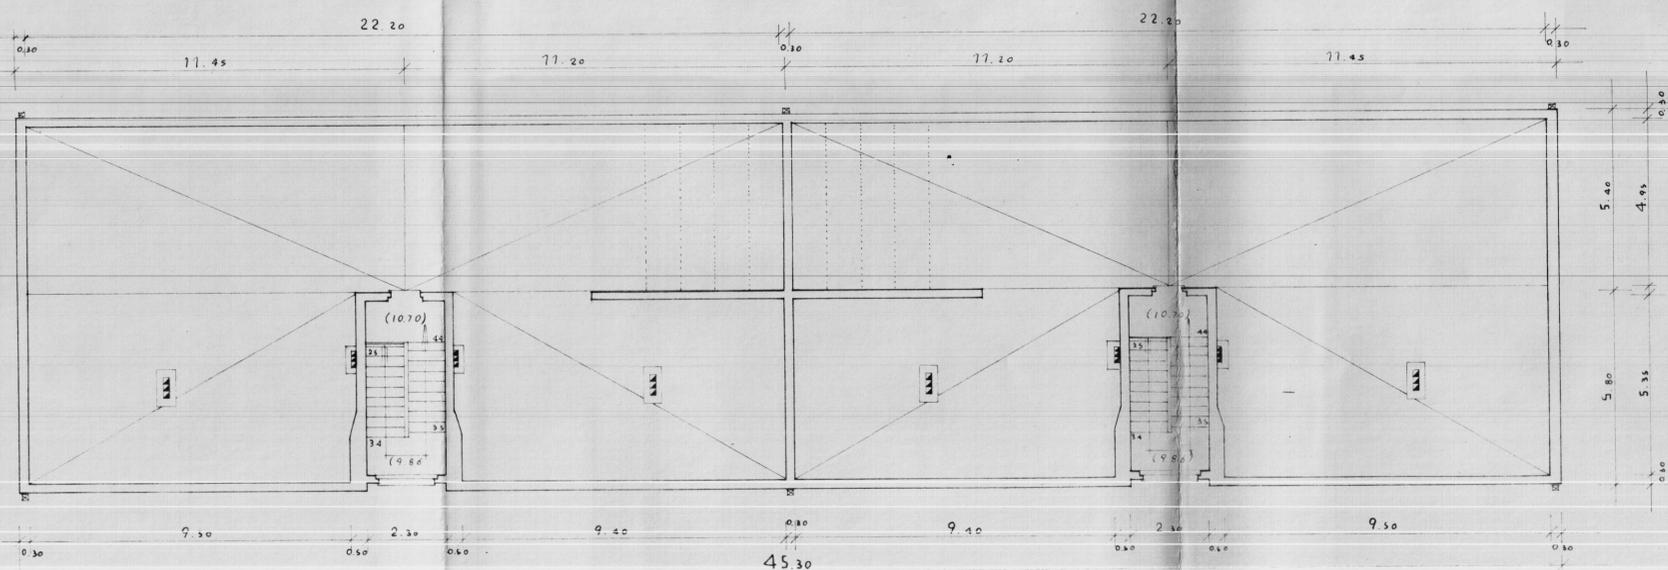

DIS. 45
PIANTA COPERTURA
EAPP. 1:100