


Comune di Villa Castelli

progetto

per la costruzione di un fabbricato civile a piano terra da eseguirsi in rigo Neglia di proprietà del sig. Cavelli Pietro.


disegni: scala 1:100

planimetria della zona

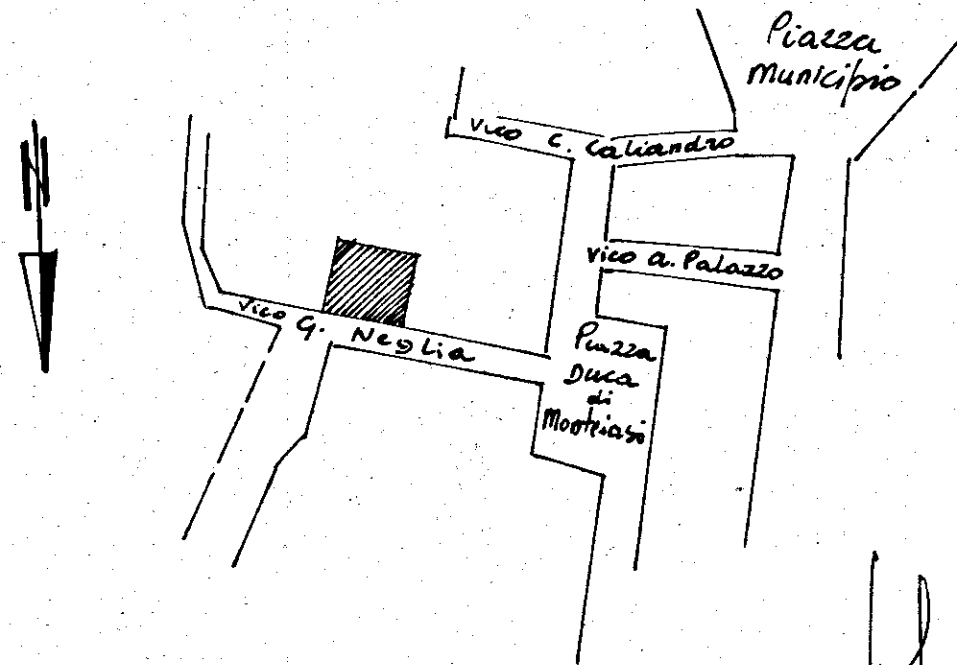


Se allineo
H. P. 20
Maurizio Palusa

pianta

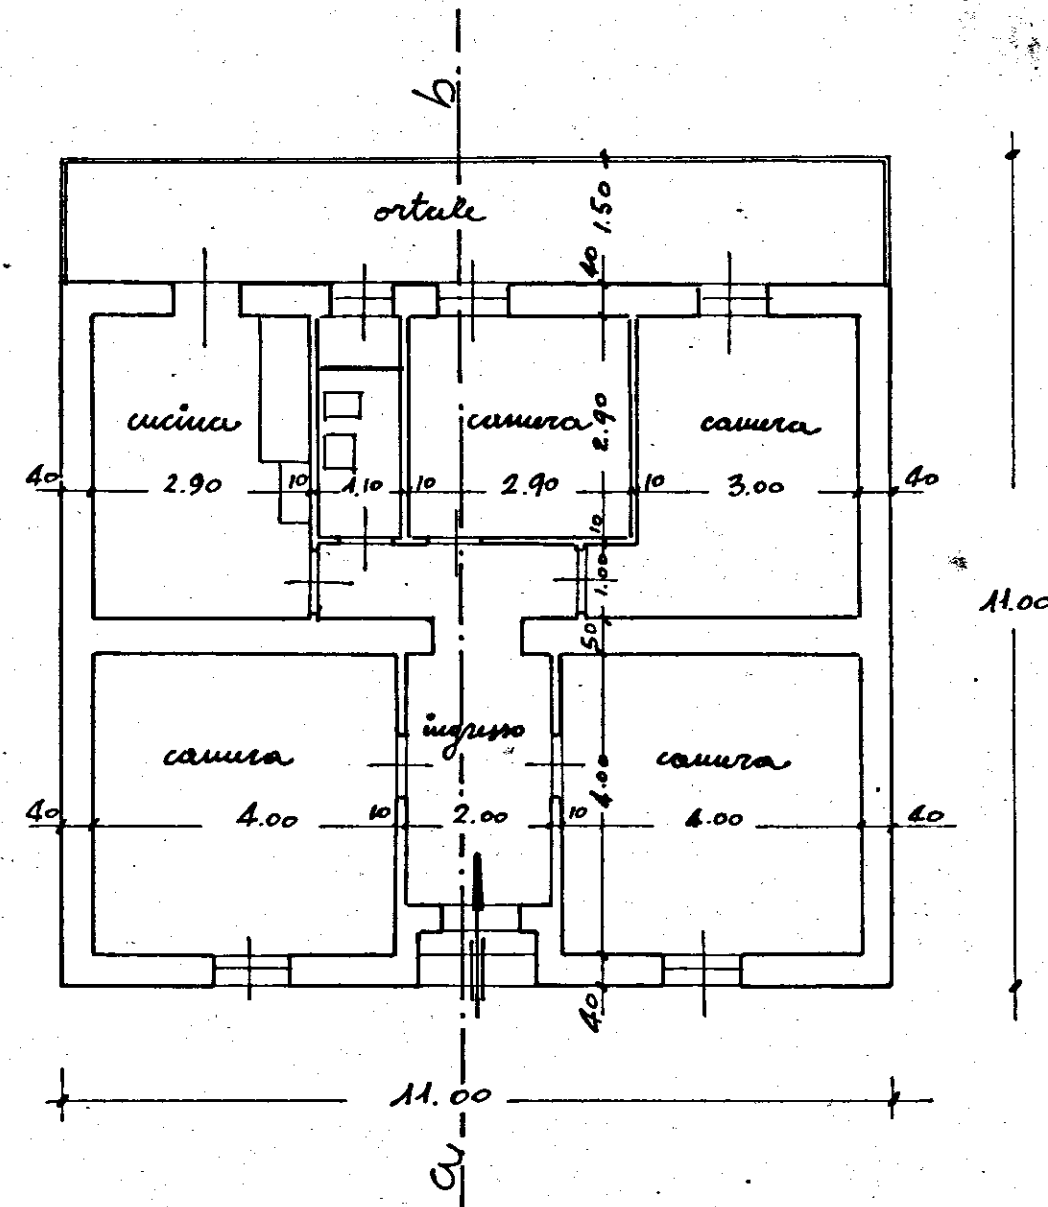

prospetto

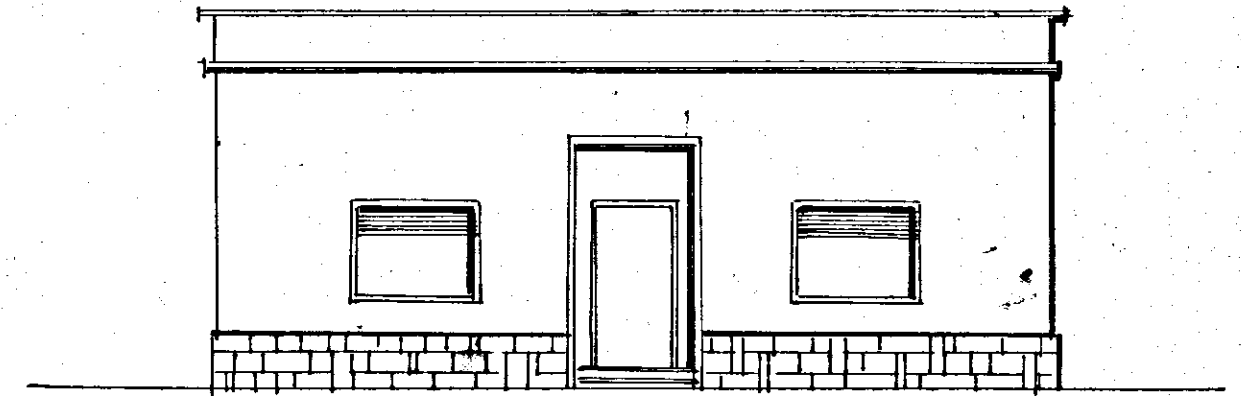

sezione a-b

